

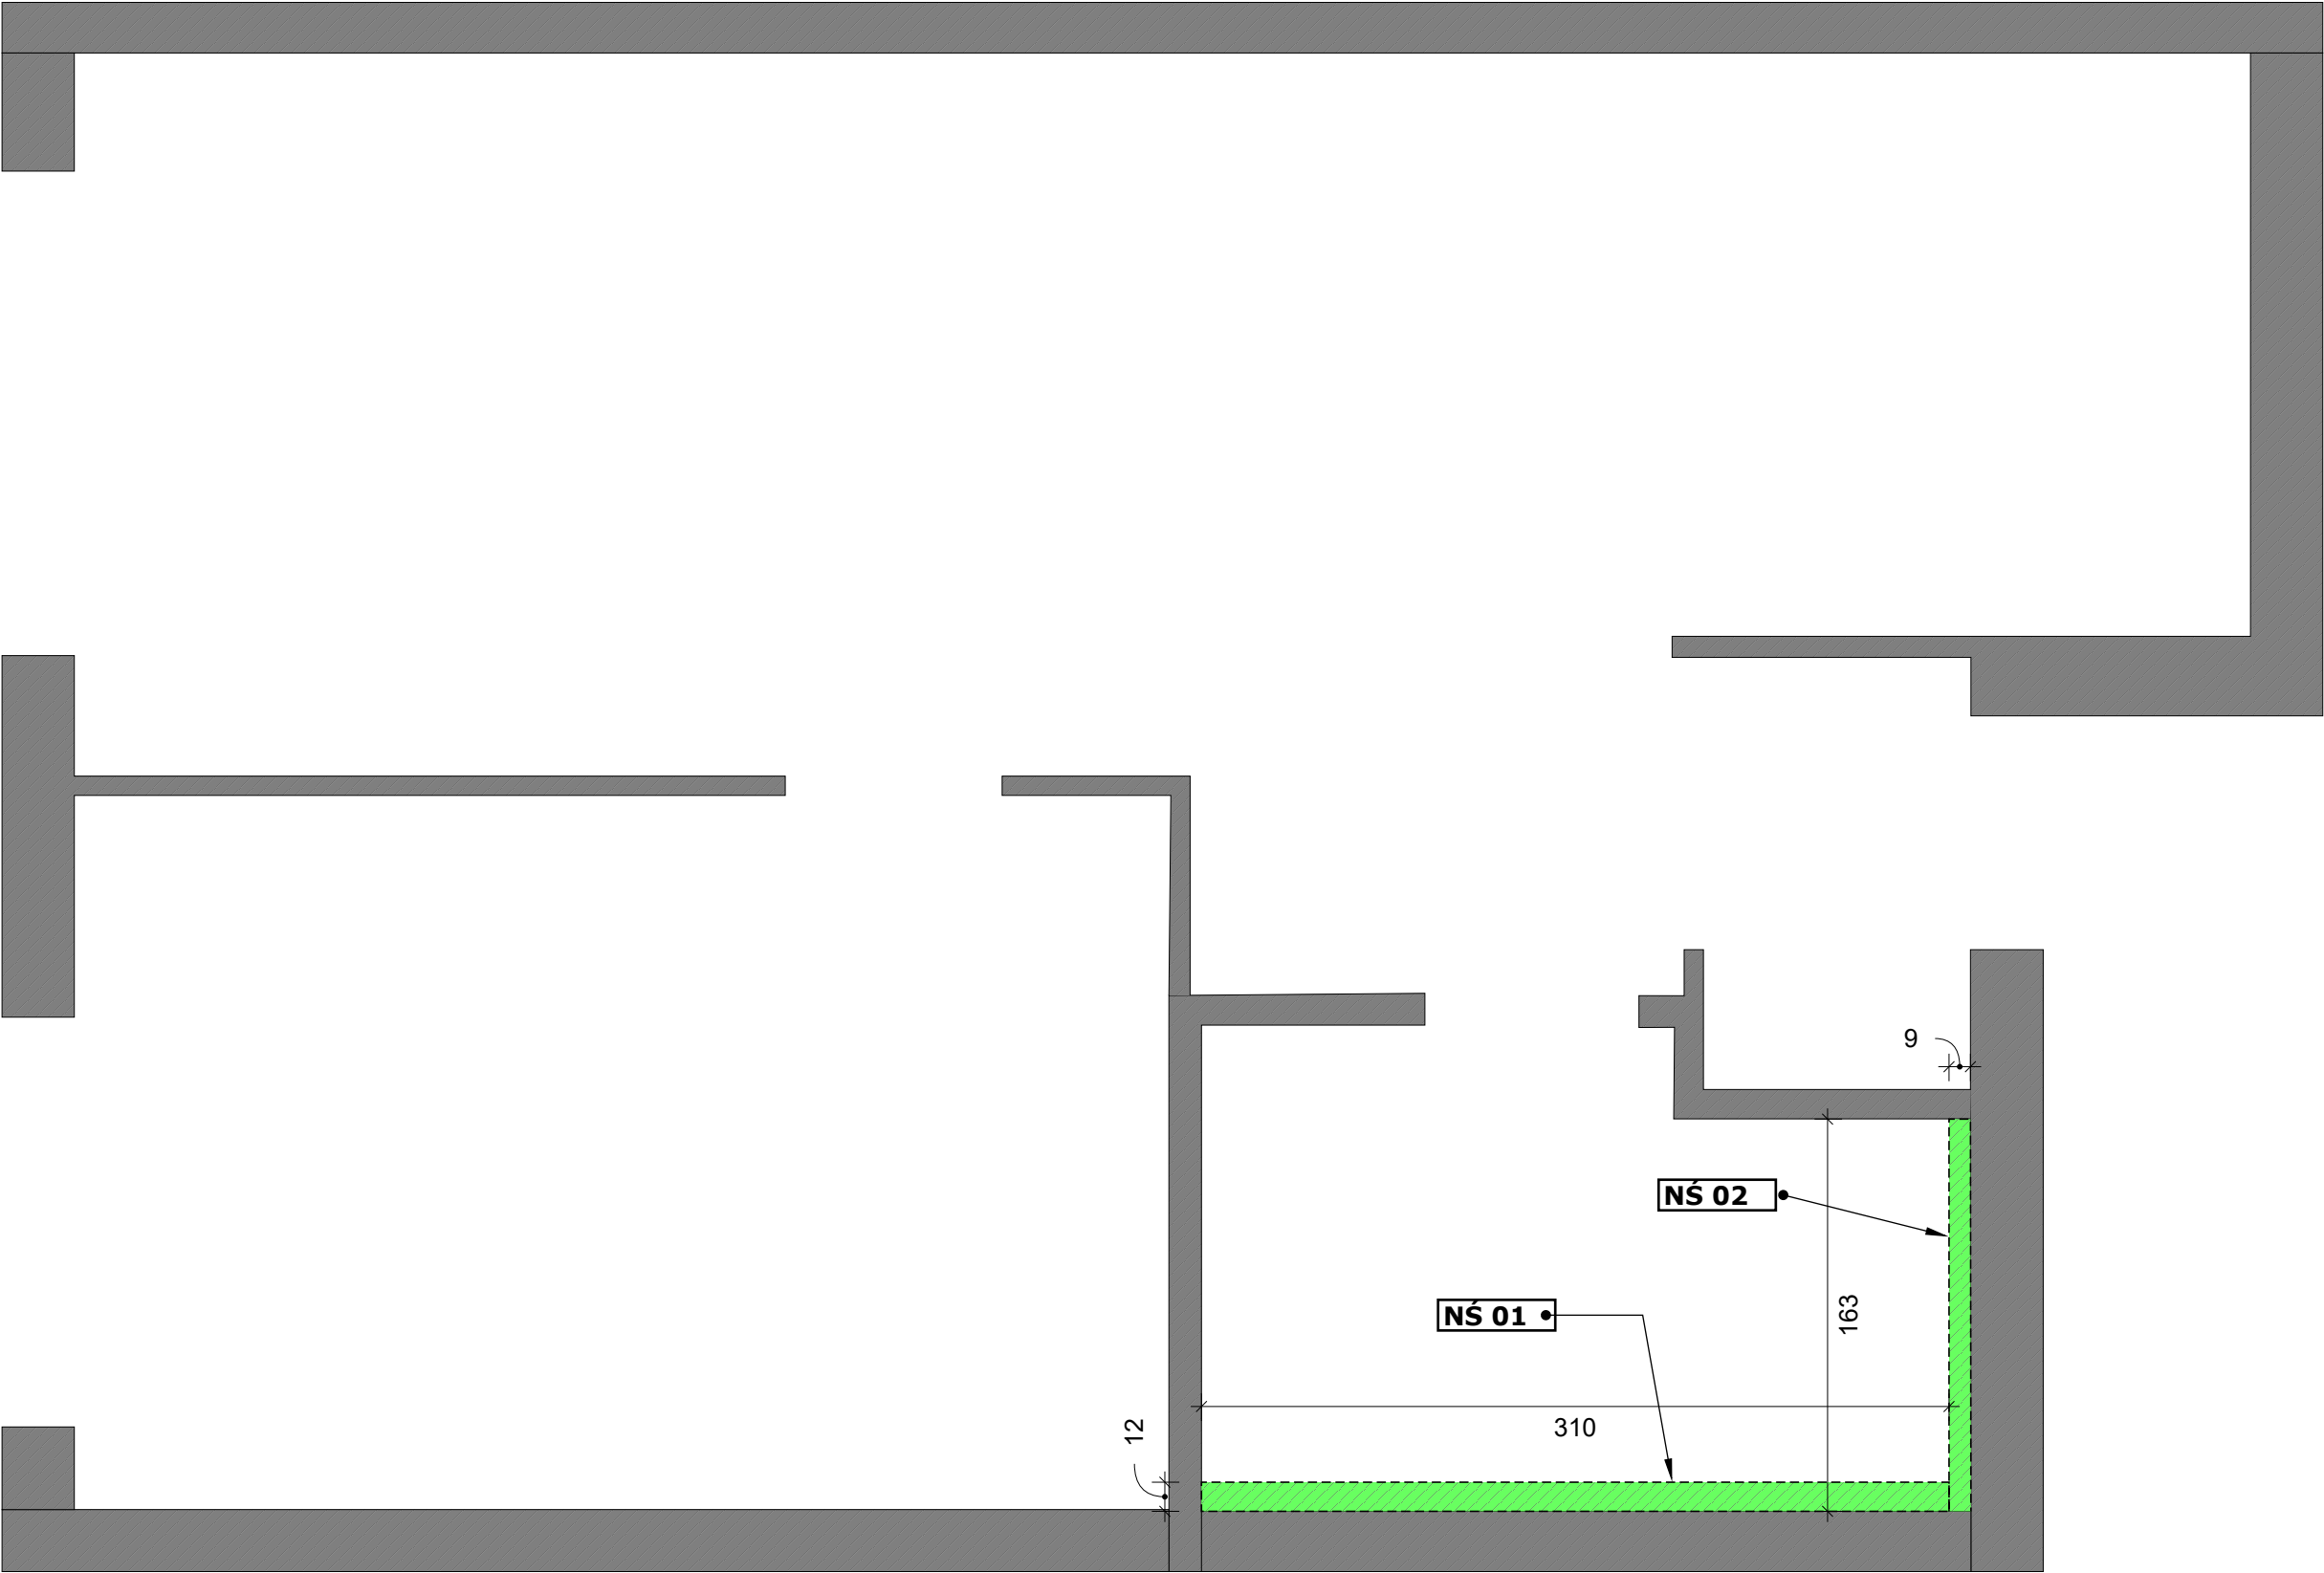


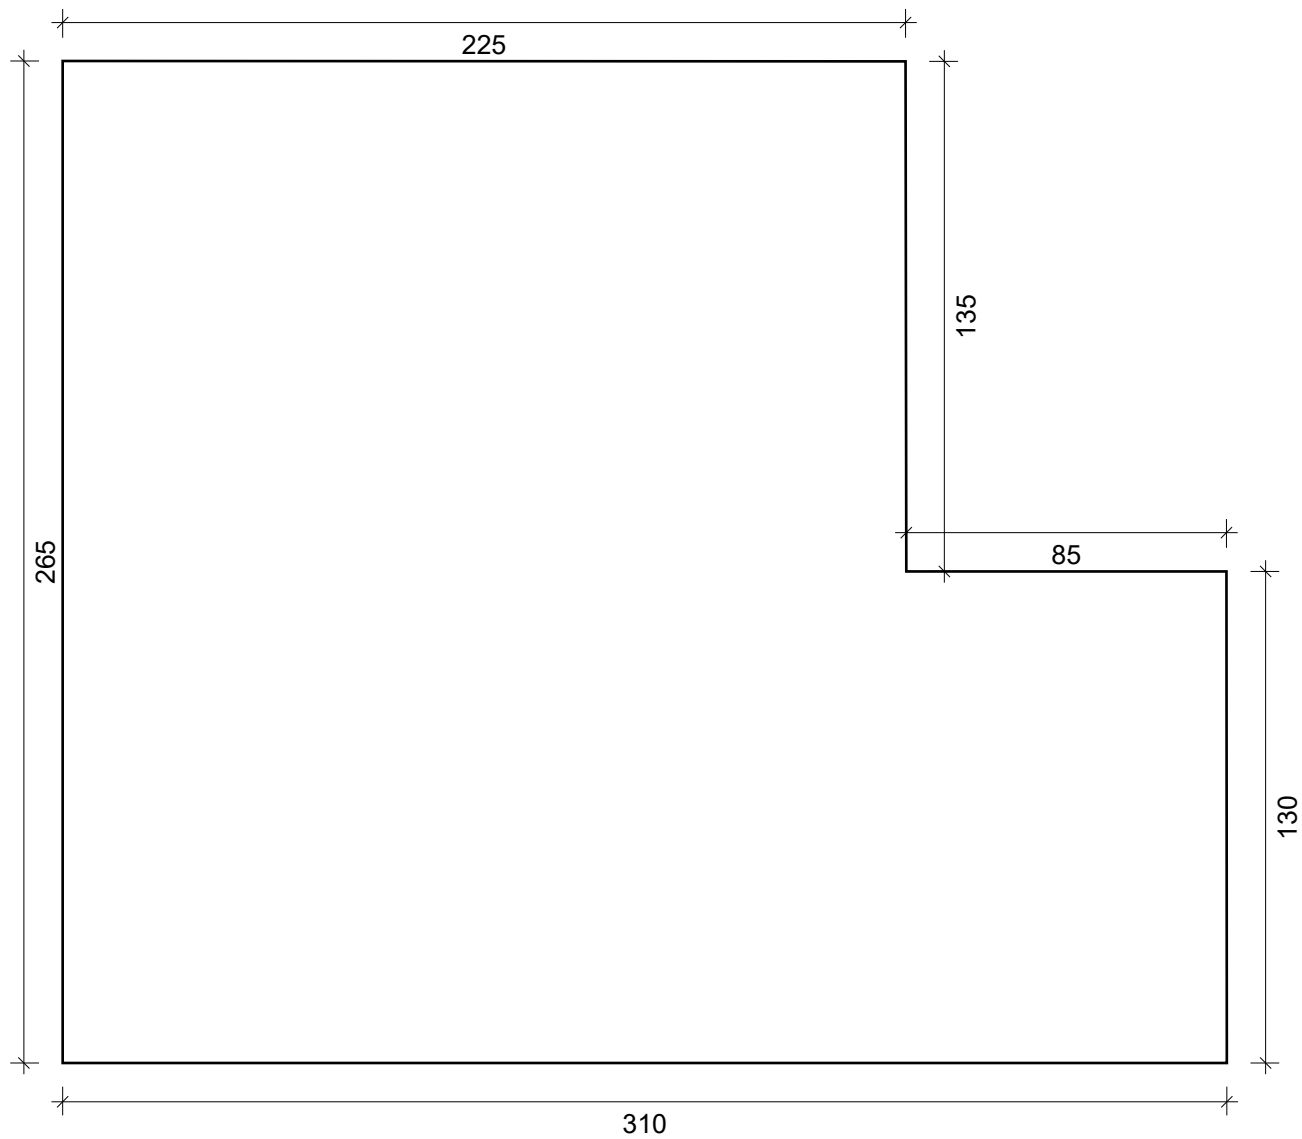


Legenda/uwagi:	
- NŚ 01 - Konstrukcja z profili stalowych CD/UD z pojedynczym poszyciem z płyty g-k wodoodpornej (gr. 12,5 mm). Ściana uwzględnia przestrzeń na montaż podtynkowego zestawu prysznicowego. Grubość konstrukcji przed wykończeniem: ok. 12 cm. Po wykończeniu płytkami ceramicznymi (z klejem) – ok. 14,3 cm. - NŚ 02 - Konstrukcja z profili stalowych CD/UD z pojedynczym poszyciem z płyty g-k wodoodpornej (gr. 12,5 mm). Grubość konstrukcji przed wykończeniem: ok. 9 cm. Po wykończeniu płytkami ceramicznymi (z klejem) – ok. 12,3cm	
	VISUAL CRAFT Projektowanie Wnętrz
Tytuł rysunku Nadbudowy ścian	
Uwaga! Nie należy odmierzać wymiarów bezpośrednio z rysunku ani też używać ich jako szablonów. Przed przystąpieniem do prac budowlanych wszystkie wymiary należy sprawdzić w naturze. Wszystkie niejasności należy konsultować z architektem. Wszystkie prawa autorskie dotyczące tego rysunku są własnością jego wykonawcy tj. Piotra Łepickiego.	
Faza Projekt wykonawczy	Nr.rys 02
Data 15.10.2025	Skala 1:30
Projektant Piotr Łepicki	

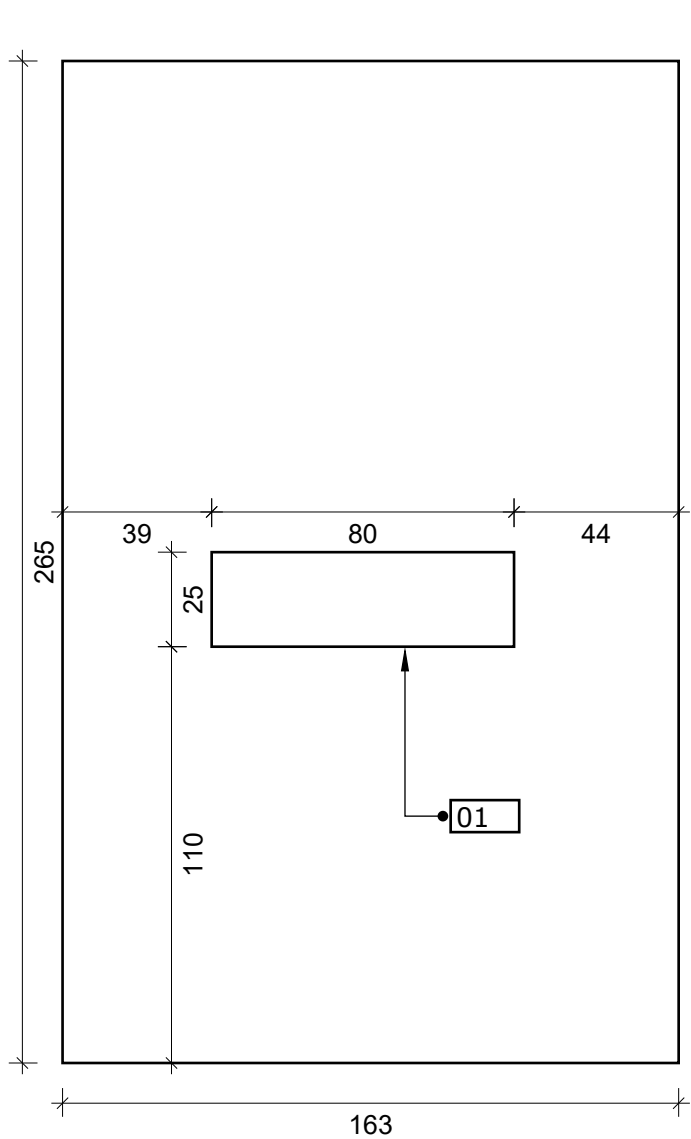

Legenda/uwagi:

- **01** - Wbudowana w nadbudowę ściany łazienkowej, przeznaczona do przechowywania kosmetyków i akcesoriów.
- Rzut przedstawia ścianę w stanie surowym, bez okładziny ceramicznej.

VISUAL CRAFT Projektowanie Wnętrz	
Tytuł rysunku	
Rzut nadbudowy ścian (łazienka)	
Uwaga! Nie należy odmierzać wymiarów bezpośrednio z rysunku ani też używać ich jako szablonów. Przed przystąpieniem do prac budowlanych wszystkie wymiary należy sprawdzić w naturze. Wszystkie niejasności należy konsultować z architektem. Wszystkie prawa autorskie dotyczące tego rysunku są własnością jego wykonawcy tj. Piotra Łepickiego.	
Faza	Nr.rys
Projekt wykonawczy	03
Data	Skala
15.10.2025	1:20
Projektant	
Piotr Łepicki	

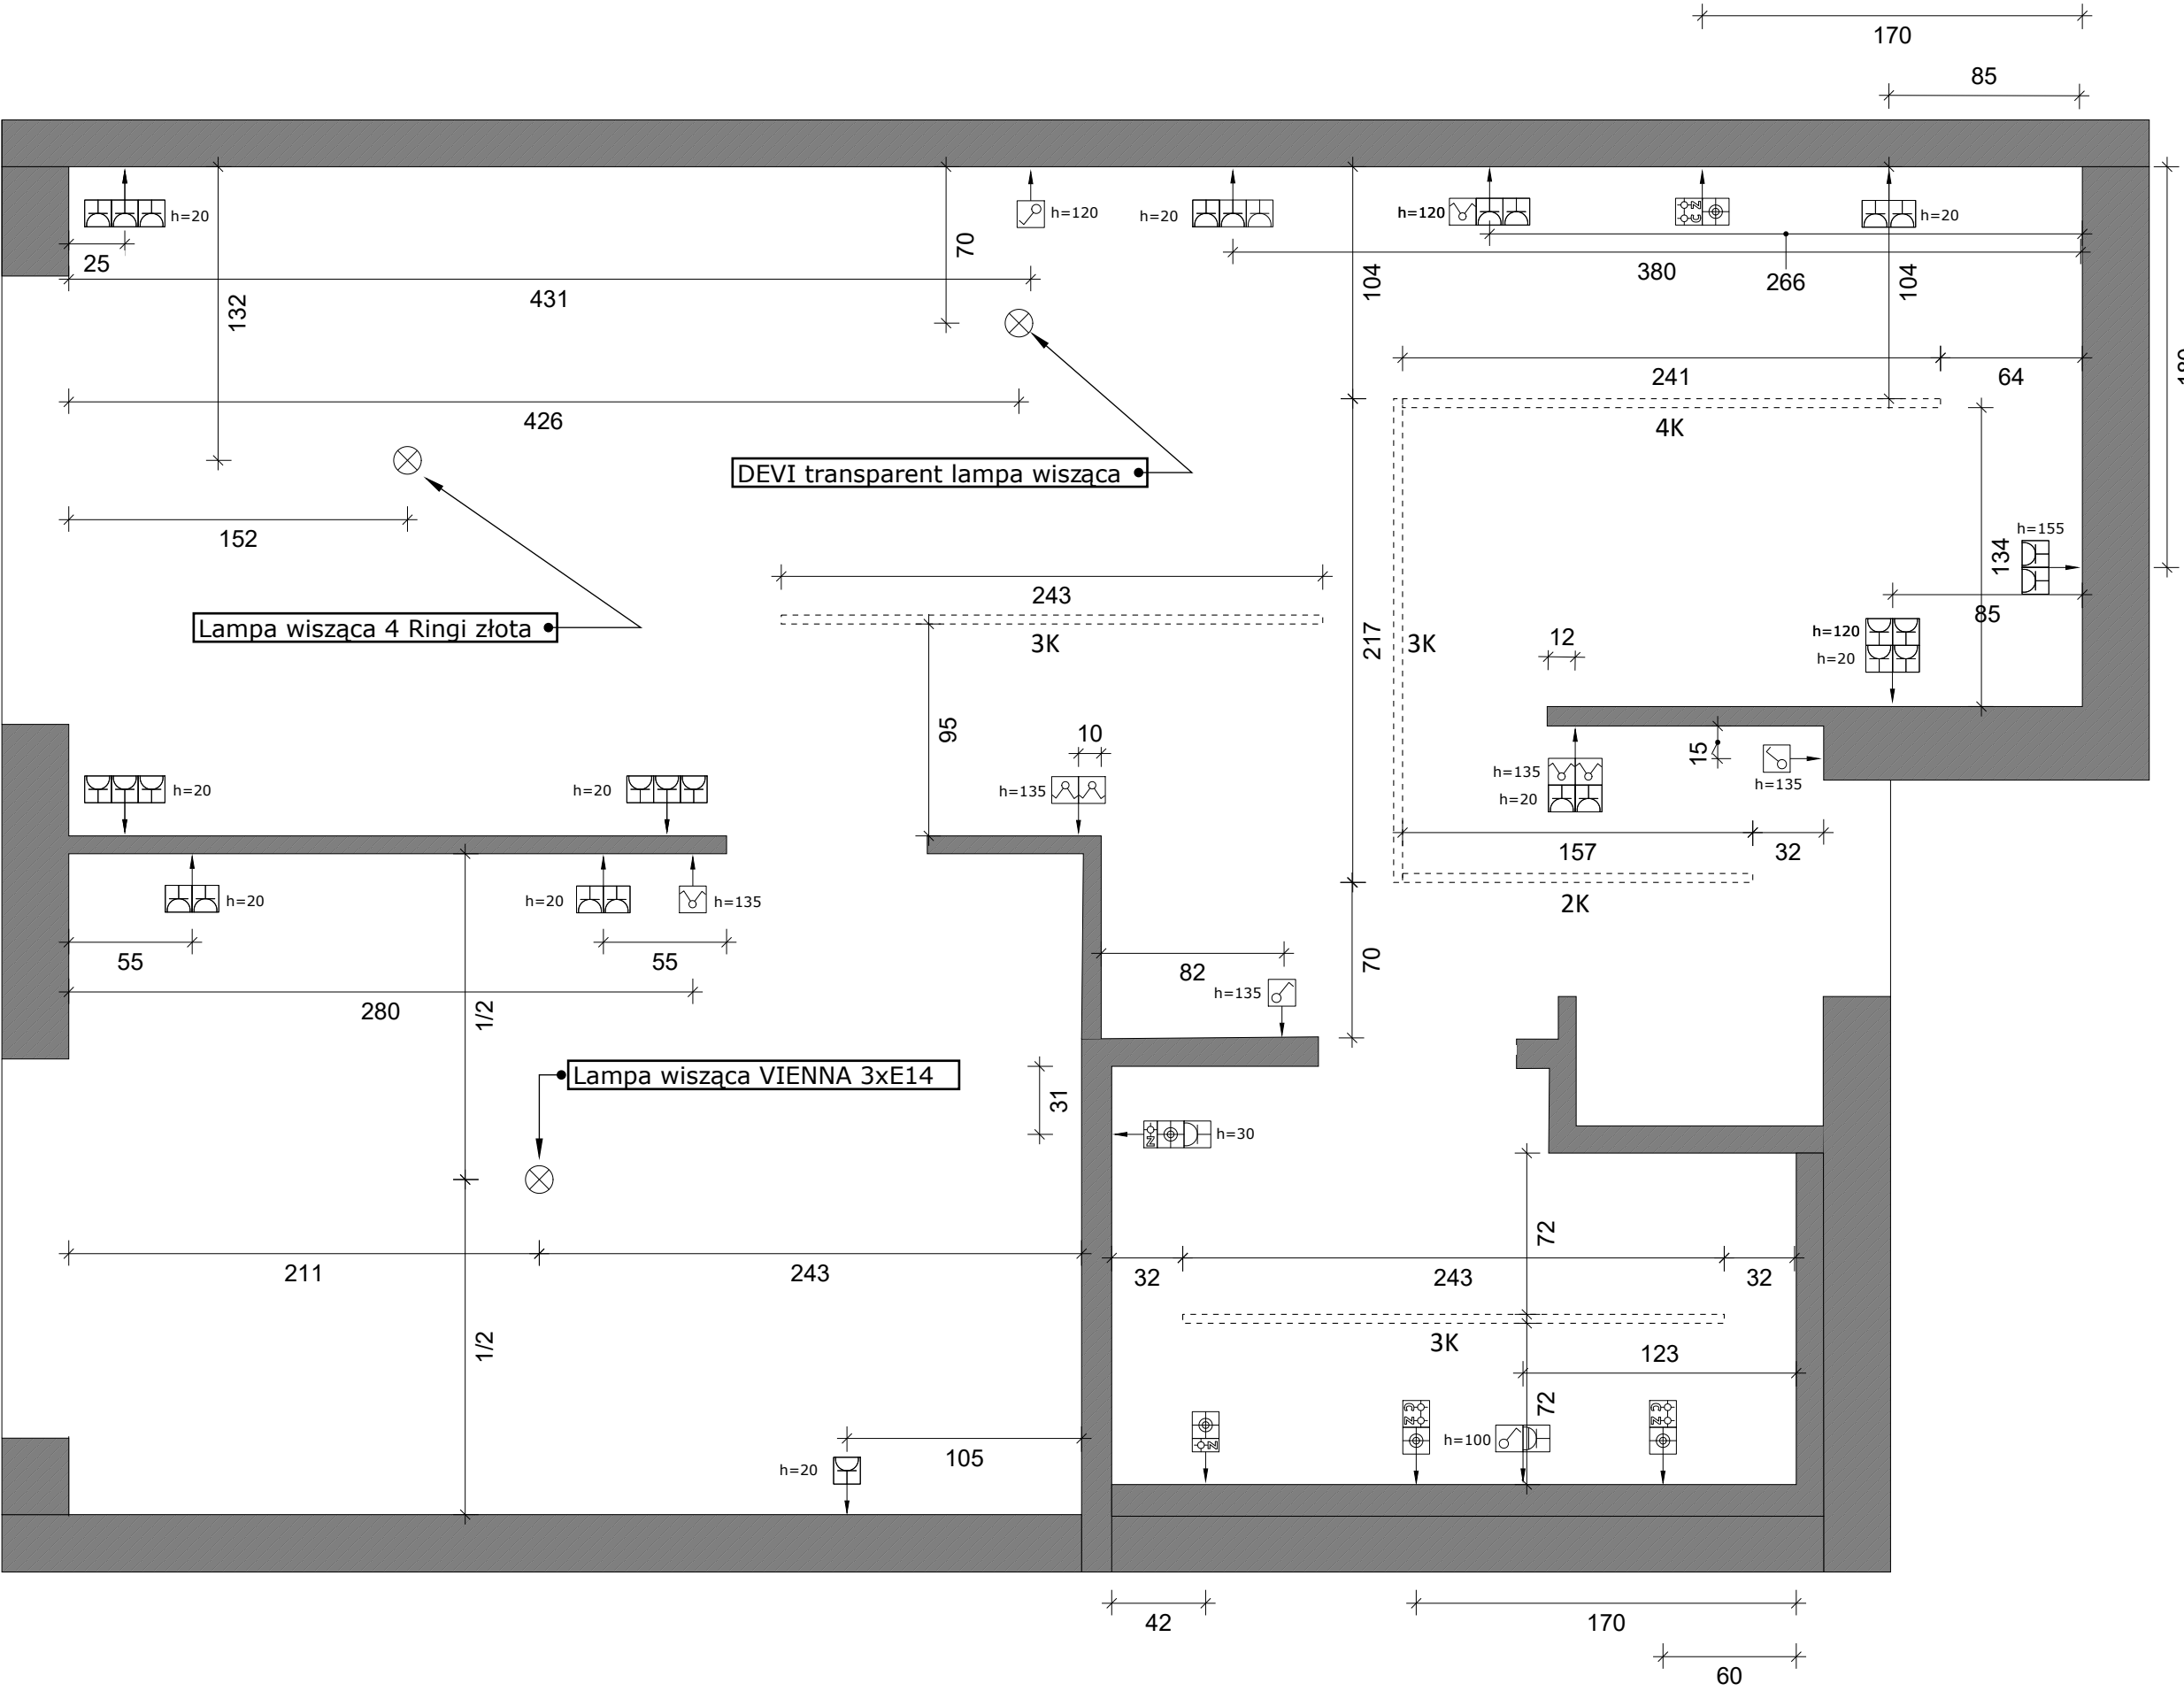

Legenda/uwagi:

Lampa sufitowa, wisząca

Oprawa wpuszczana

Włącznik jednobiegunowy

Włącznik podwójny

Gniazdo elektryczne

Gniazdo elek. hermetyczne

Podejścia wody (c - ciepła, z - zimna)

Odpyw

Podłączenie wc

Szyna sufitowa czarna na wymiar

2K, 3K, 4K - Ilość kinkietów w pojedynczej szynie

- Rzut przedstawia rozmieszczenie elementów po wykonaniu nadbudów ścian oraz po uwzględnieniu grubości okładzin ściennych w łazience.

VISUAL CRAFT

PROJEKTOWANIE WŁÓŻY

VISUAL CRAFT

Projektowanie Wnętrz

Tytuł rysunku

Rzut oświetlenia, elektryki, instalacji wod-kan

Uwaga!

Nie należy odmierzać wymiarów bezpośrednio z rysunku ani też używać ich jako szablonów. Przed przystąpieniem do prac budowlanych wszystkie wymiary należy sprawdzić w naturze. Wszystkie niejasności należy konsultować z architektem. Wszystkie prawa autorskie dotyczące tego rysunku są własnością jego wykonawcy tj. Piotra Łepickiego.

Faza

Projekt wykonawczy

Nr.rys

04

Data


15.10.2025

Skala


1:30

Projektant

Piotr Łepicki

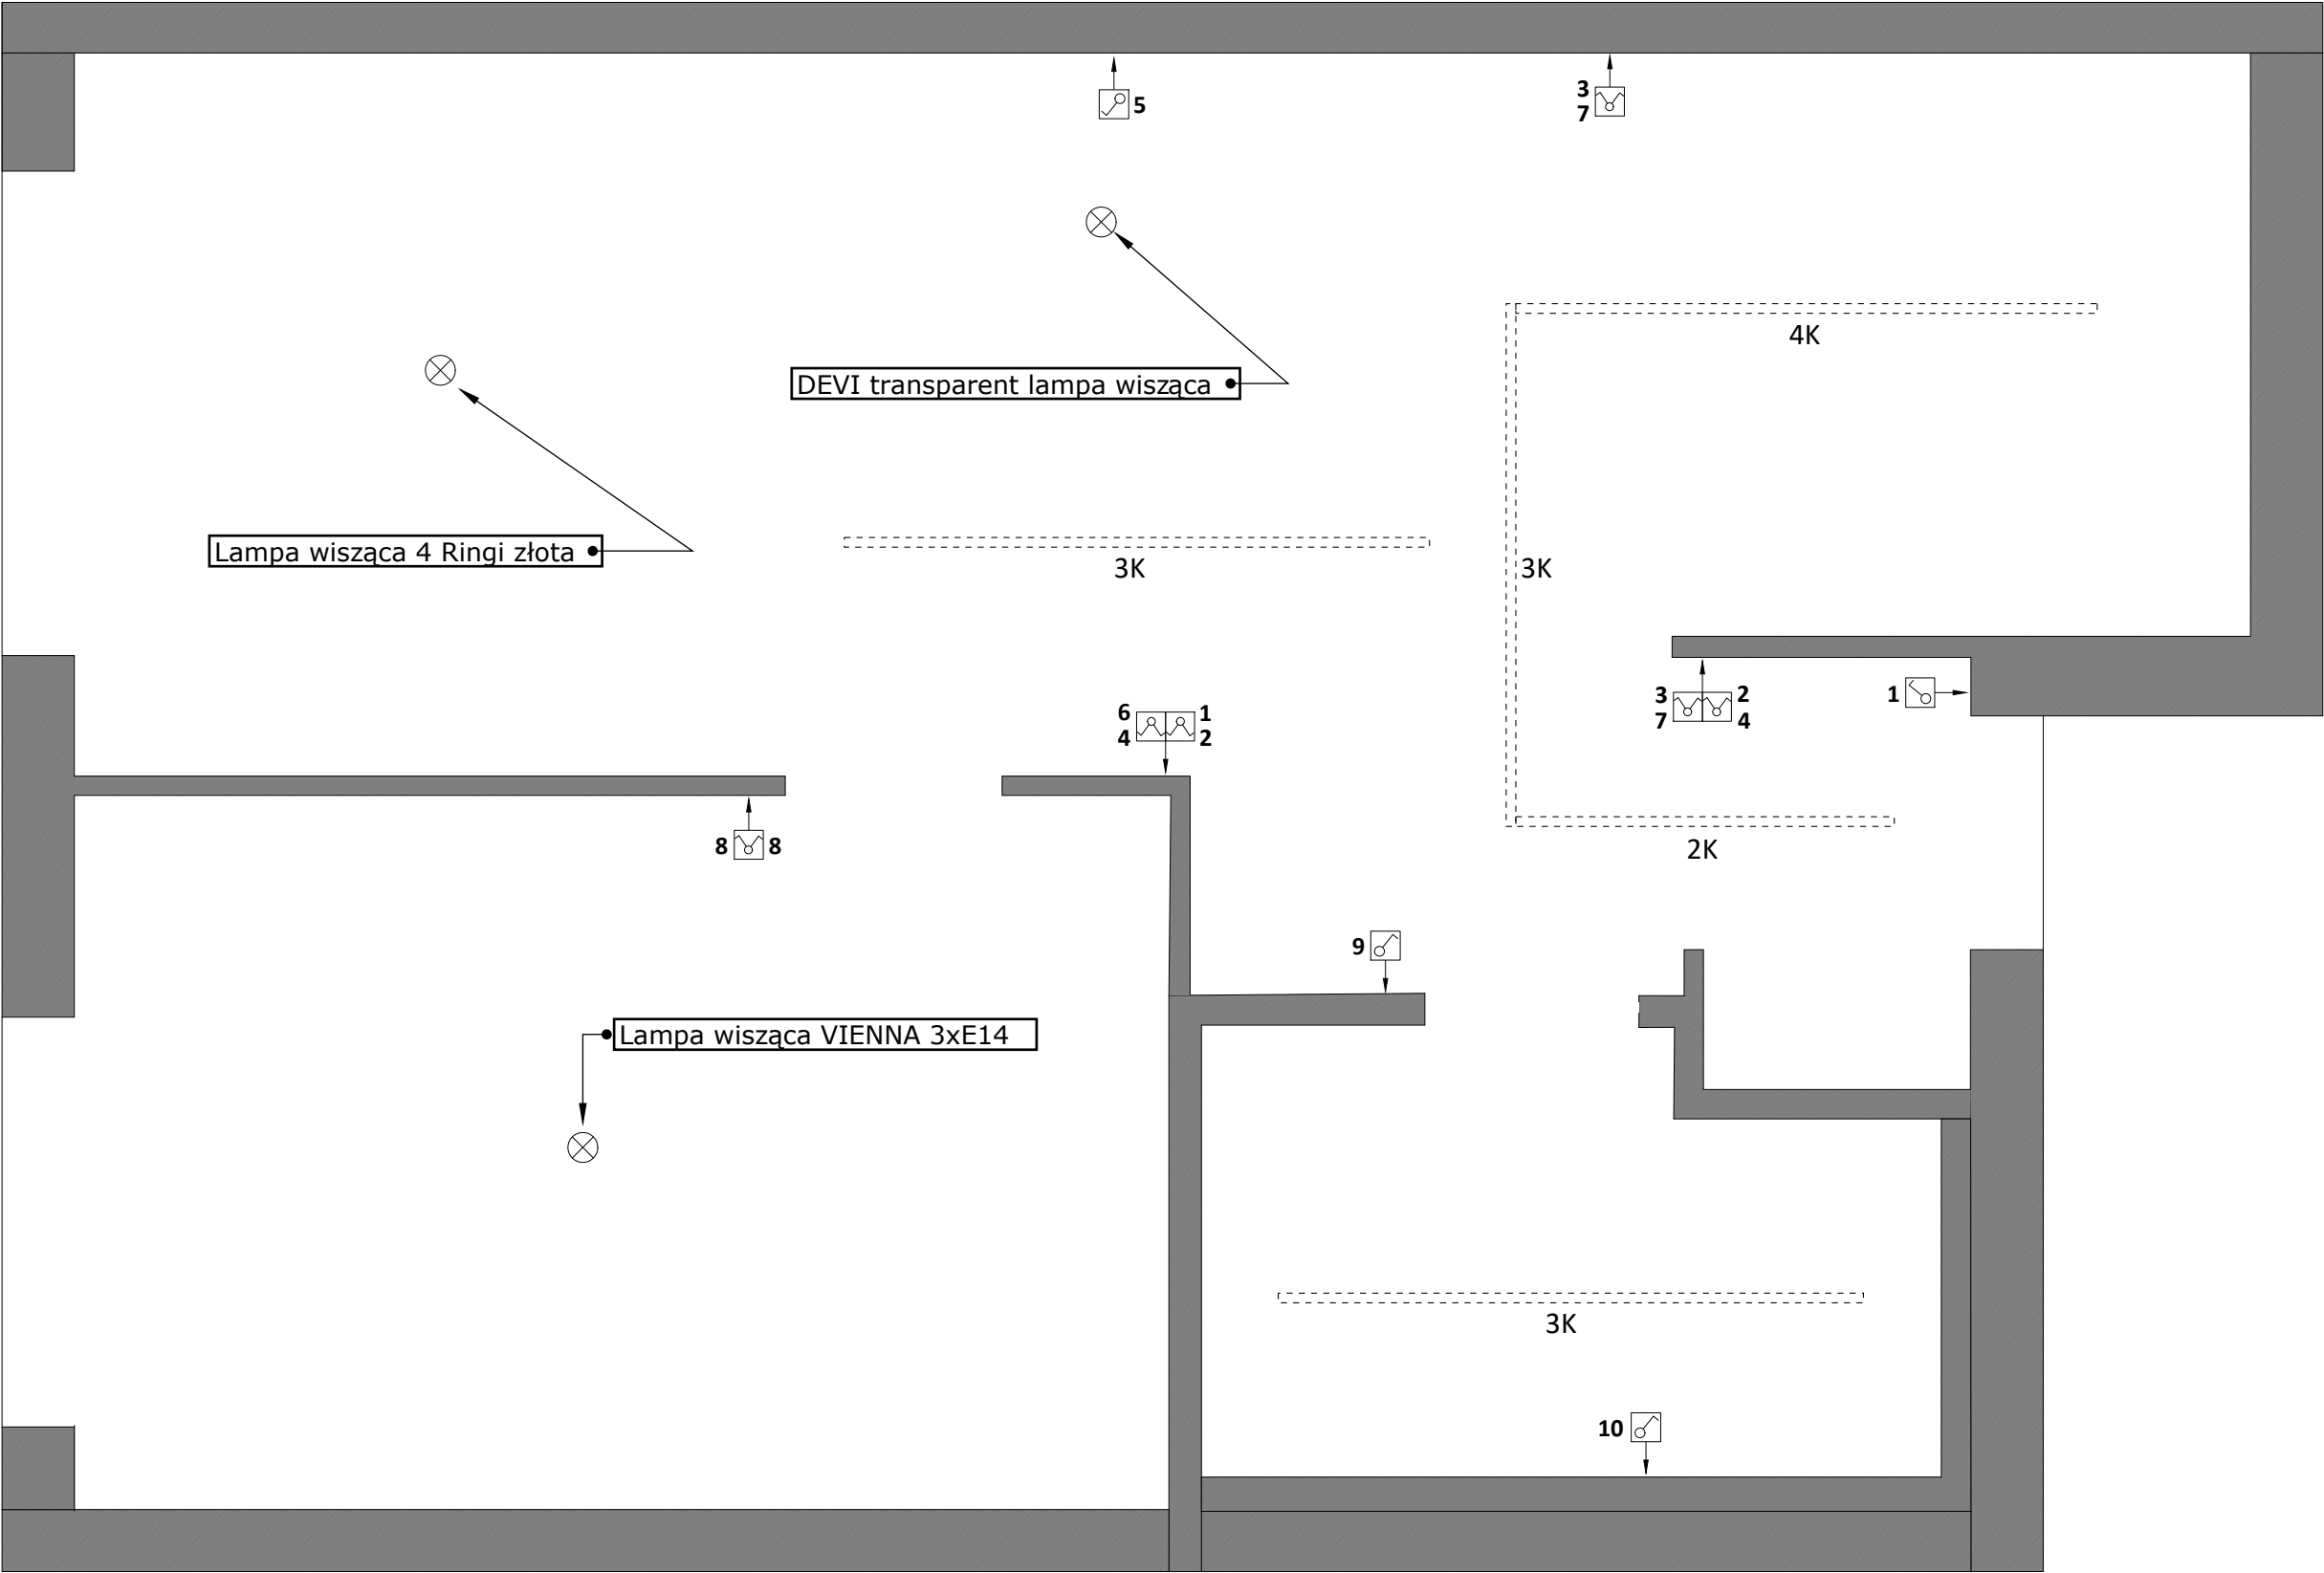

Legenda/uwagi:	
1 - Dwa kinkiety w przedpokoju 2- Trzy kinkiety (przedpokój-salon) 3 - Cztery kinkiety w kuchni 4 - Trzy kinkiety (Salon) 5- DEVI lampa wisząca jadalnia 6 - Lampa wisząca 4 ring salon 7 - LEDy podszafrkowe w kuchni 8 - Lampa wisząca VIENNA sypialnia 9. Trzy kinkiety łazienka 10. Lustro podświetlane łazienka	
	VISUAL CRAFT Projektowanie Wnętrz
Tytuł rysunku Schemat sterowania oświetleniem	
Uwaga! Nie należy odmierzać wymiarów bezpośrednio z rysunku ani też używać ich jako szablonów. Przed przystąpieniem do prac budowlanych wszystkie wymiary należy sprawdzić w naturze. Wszystkie niejasności należy konsultować z architektem. Wszystkie prawa autorskie dotyczące tego rysunku są własnością jego wykonawcy tj. Piotra Łepickiego.	
Faza Projekt wykonawczy	Nr.rys 05
Data 15.10.2025	Skala 1:30
Projektant Piotr Łepicki	

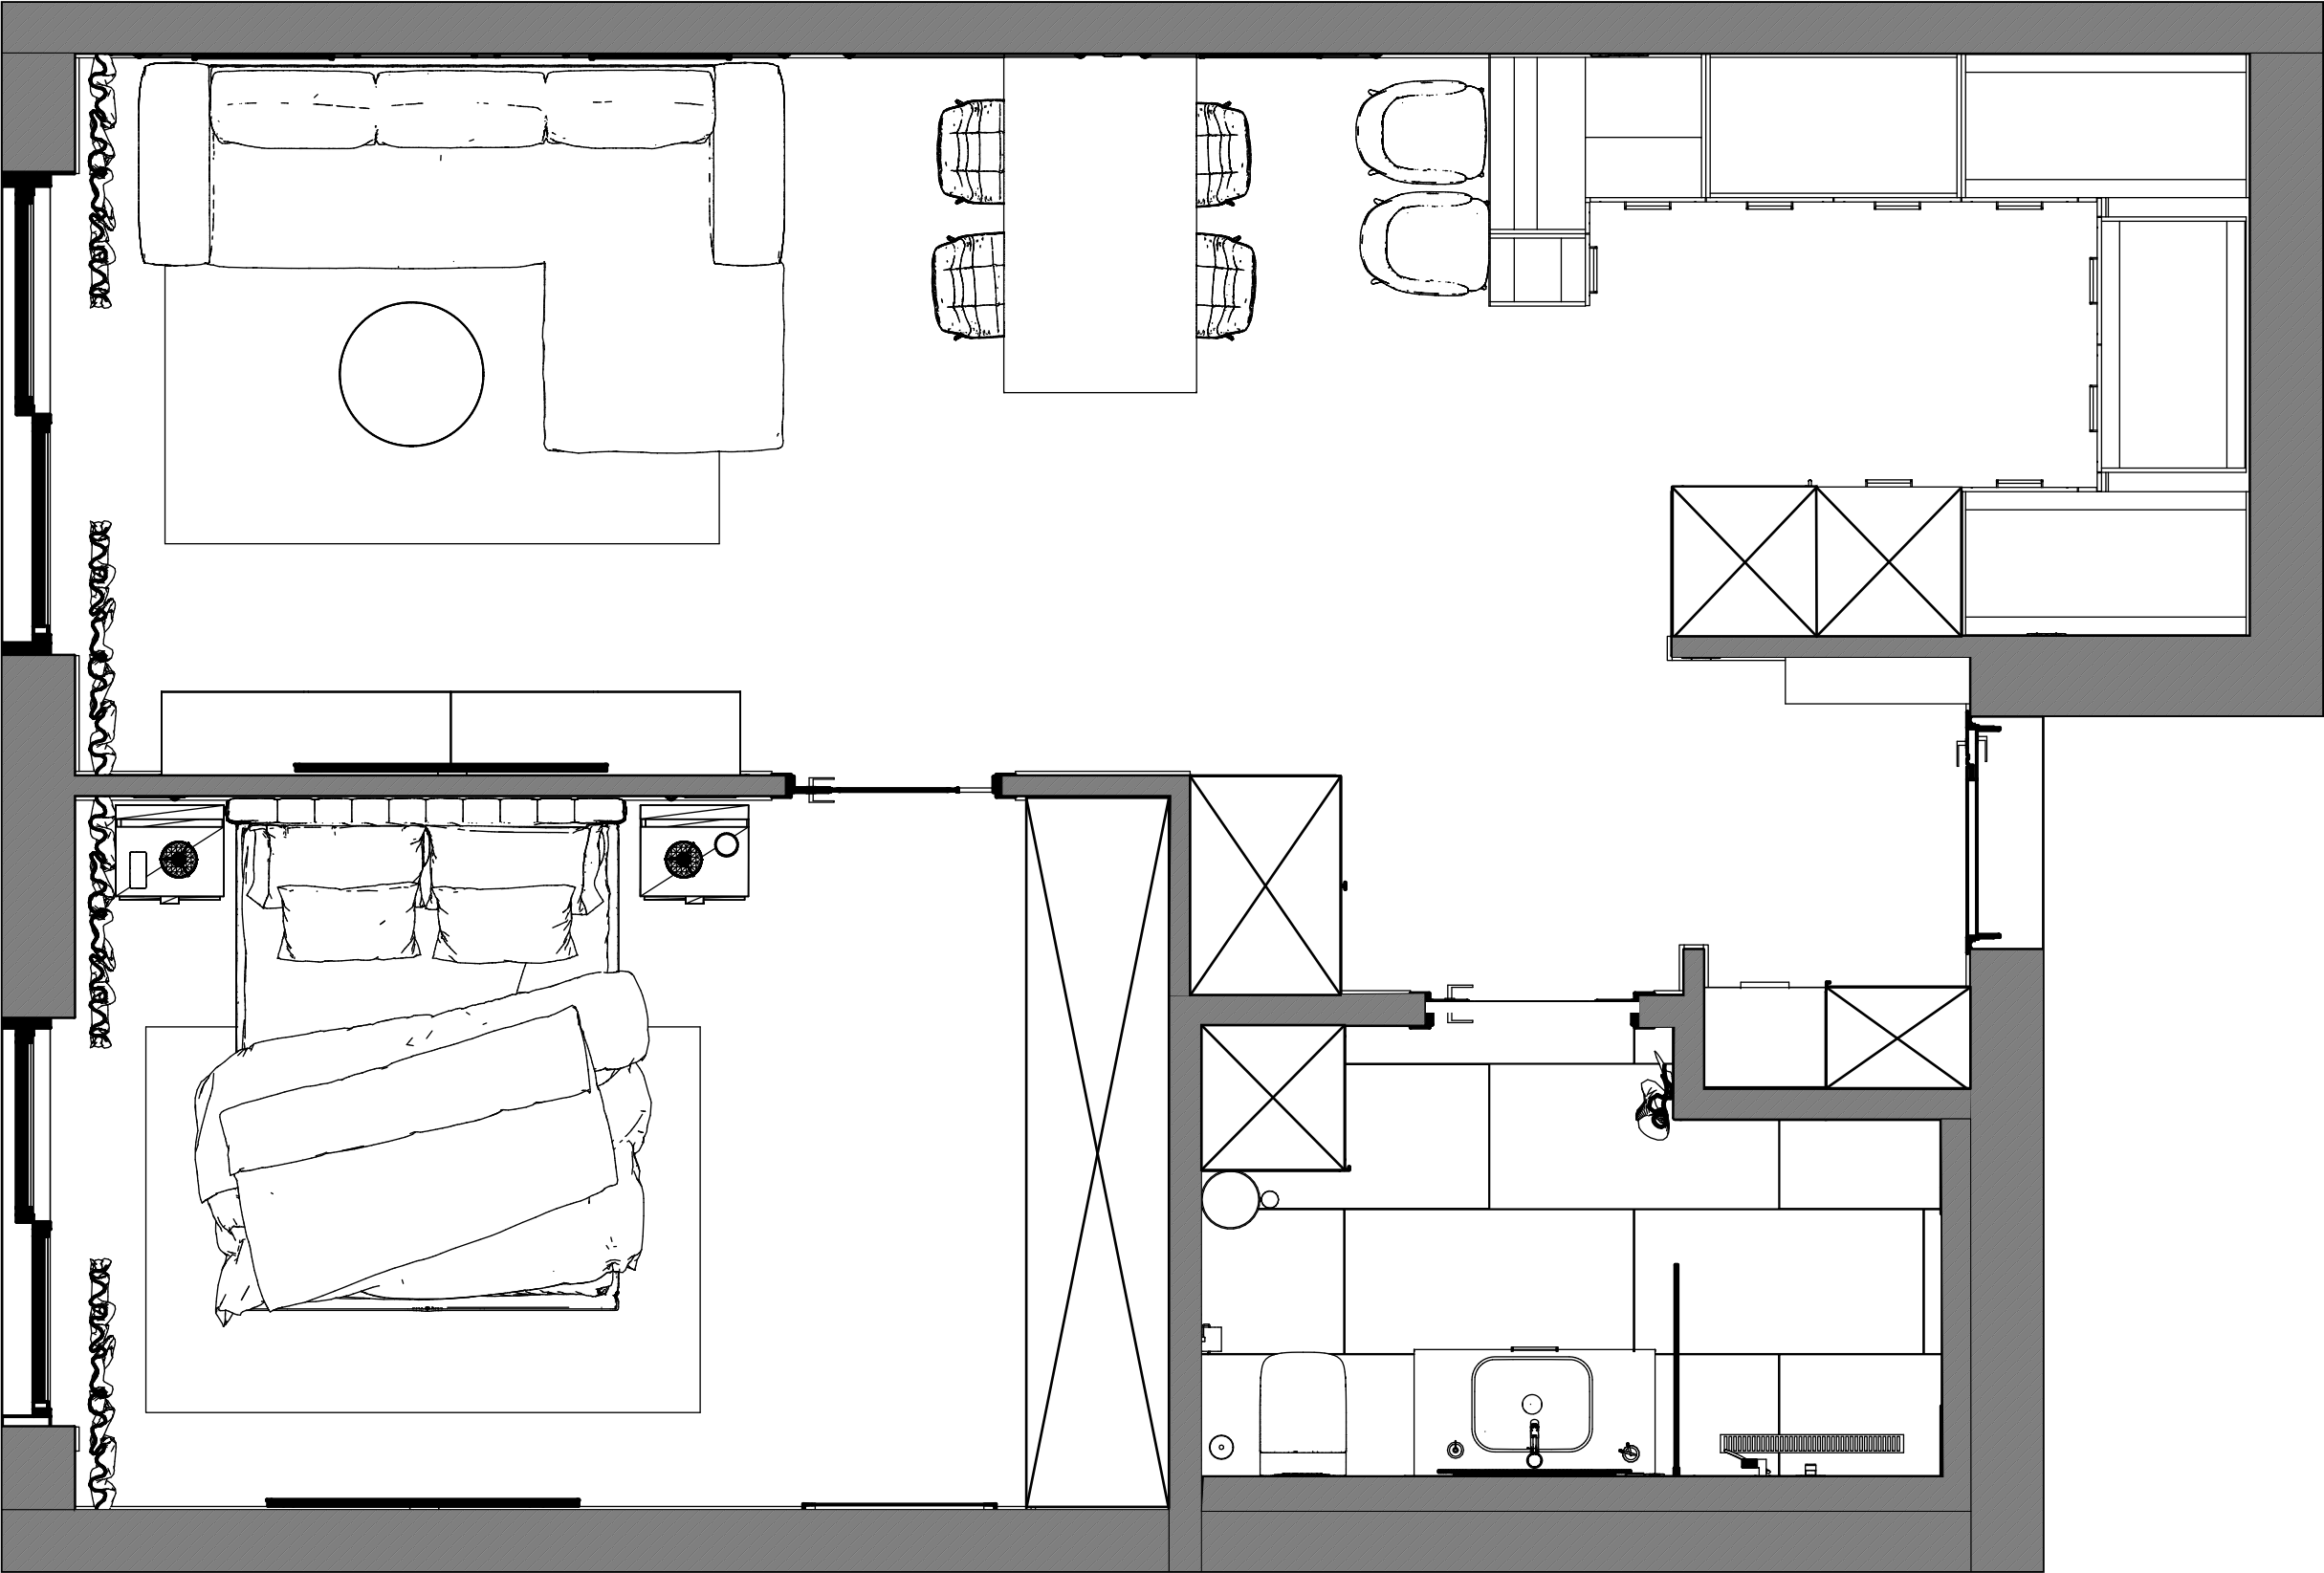

Legenda/uwagi:



VISUAL CRAFT
Projektowanie Wnętrz

Tytuł rysunku

Układ funkcjonalny

Uwaga!
Nie należy odmierzать wymiarów bezpośrednio z rysunku ani też używać ich jako szablonów. Przed przystąpieniem do prac budowlanych wszystkie wymiary należy sprawdzić w naturze. Wszystkie niejasności należy konsultować z architektem. Wszystkie prawa autorskie dotyczące tego rysunku są własnością jego wykonawcy tj. Piotra Łepickiego.

Faza
Projekt
wykonawczy


Nr.rys
06

Data
15.10.2025


Skala
1:30

Projektant


Piotr Łepicki

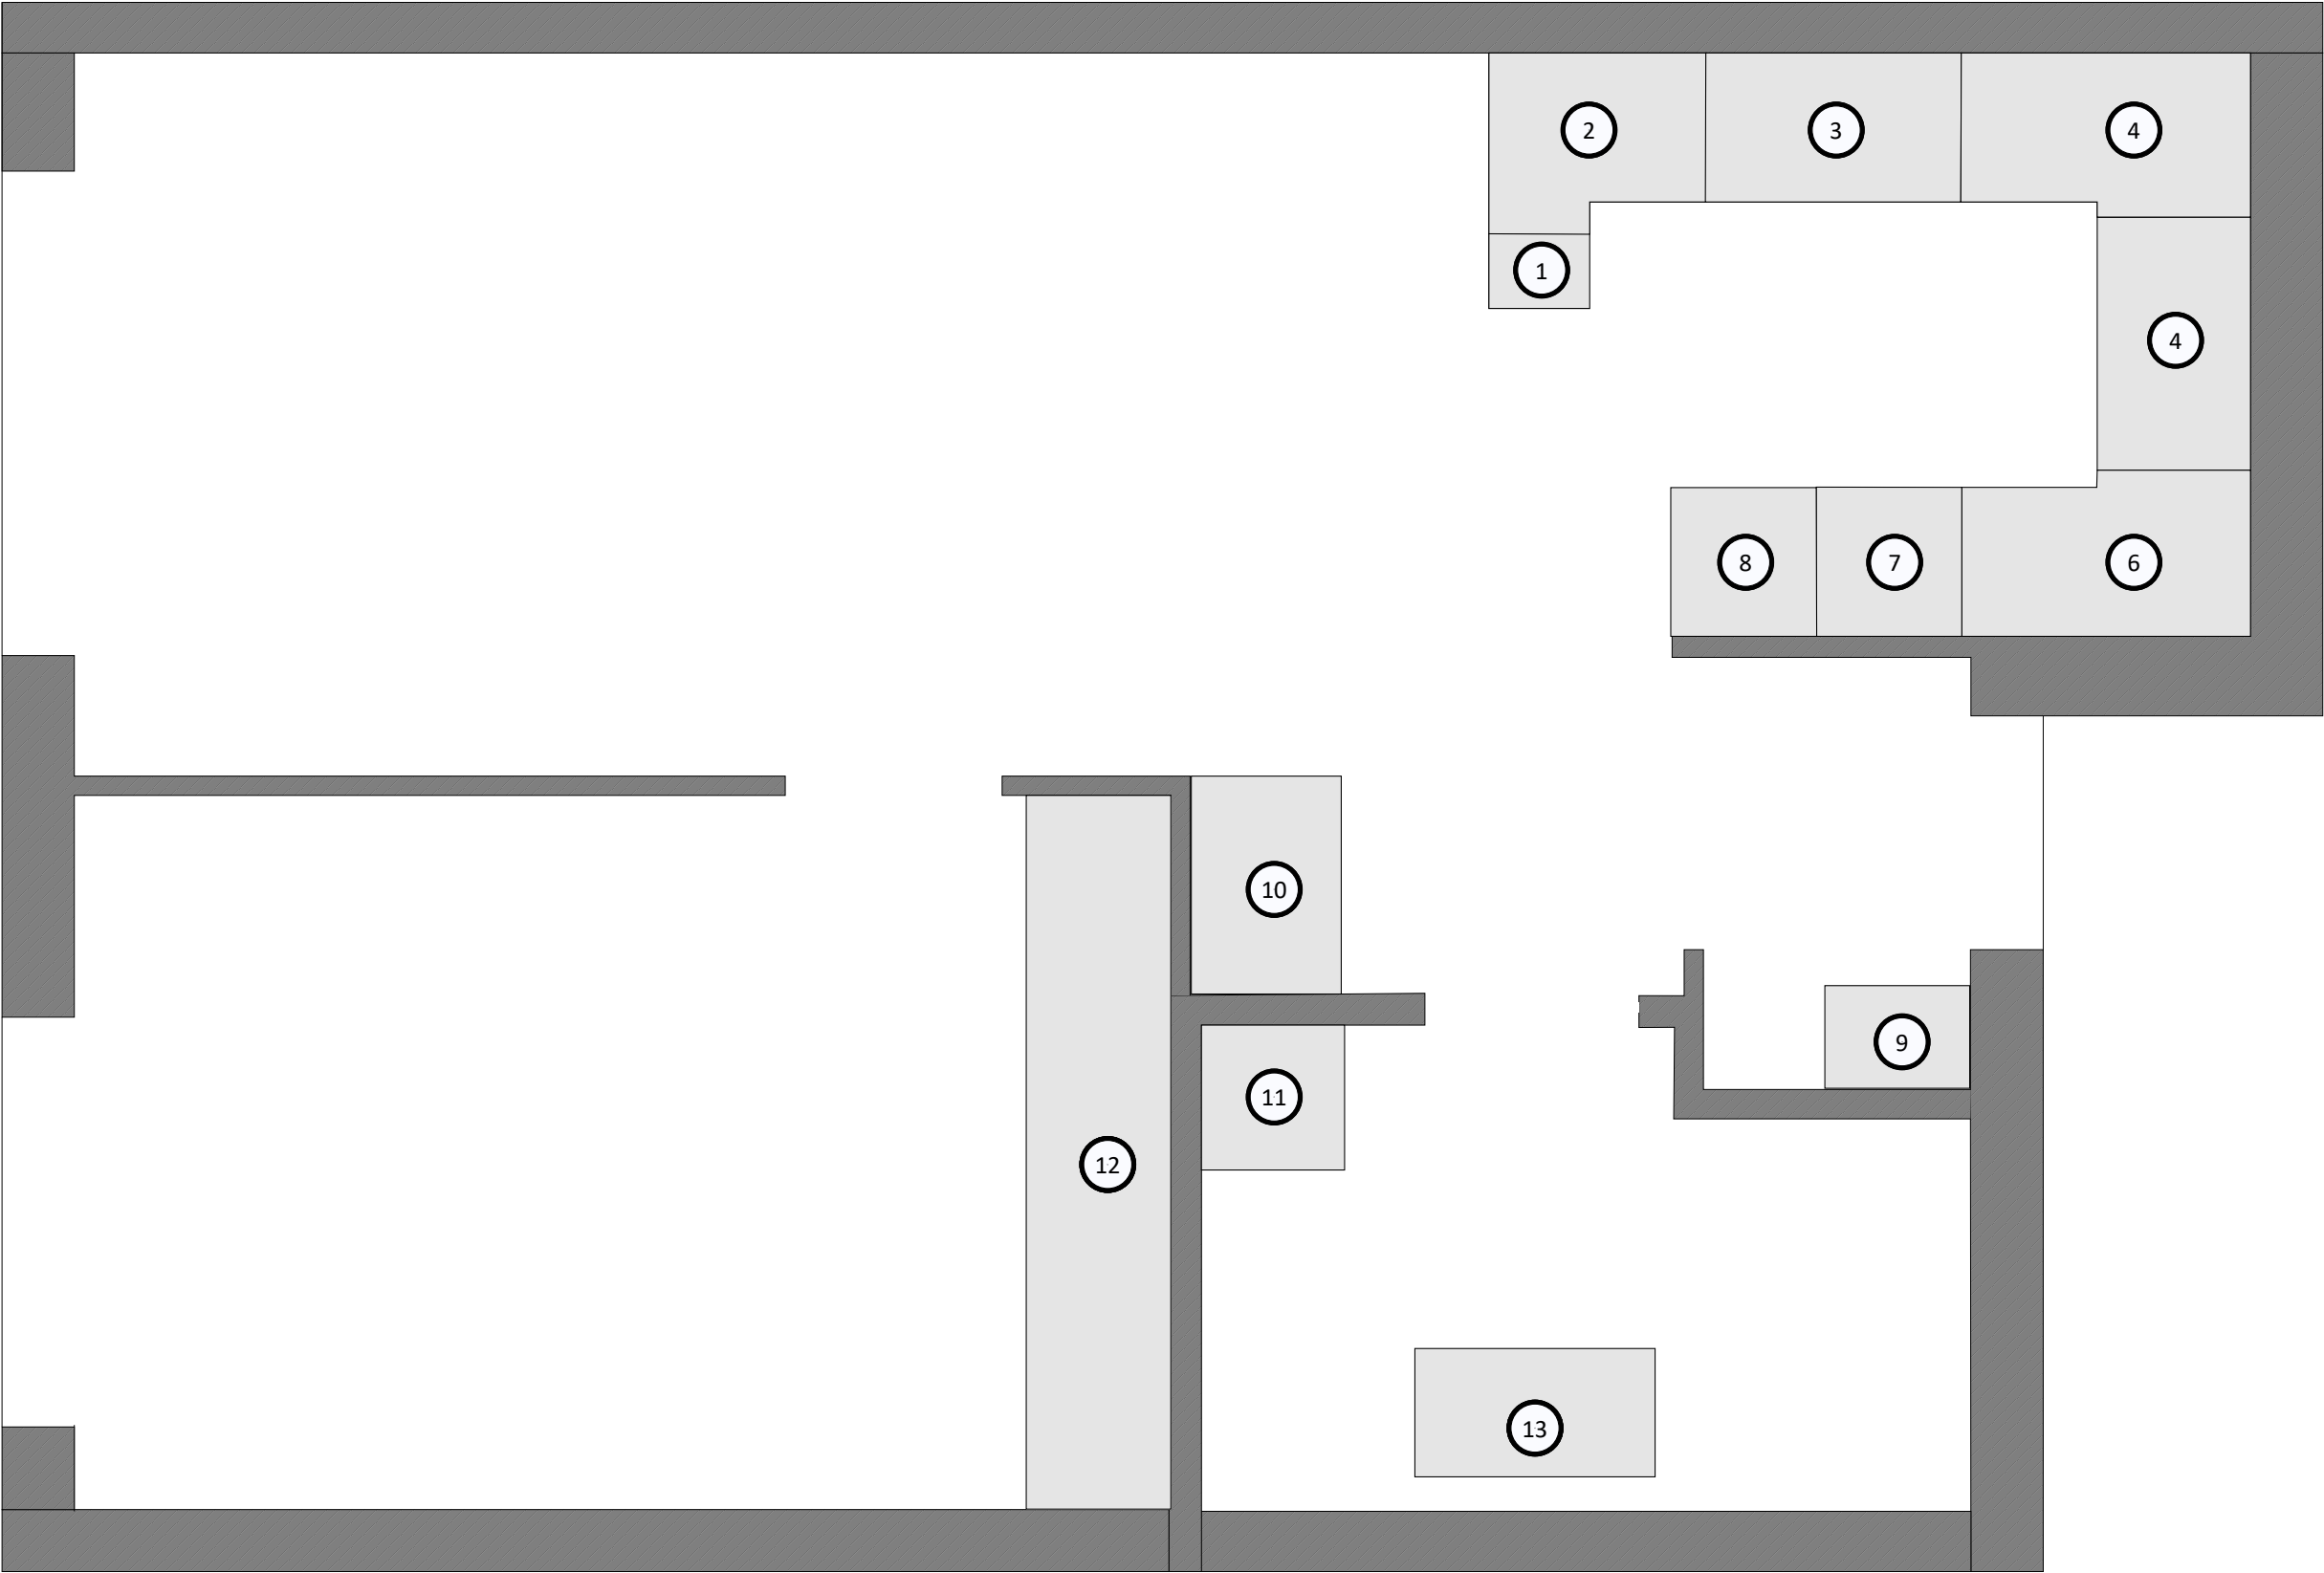


Legenda/uwagi:	
1 - Szafka dolna z 4 szufladami 2- Szafka dolna narożna wewnętrzna 3- Szafka pod zlewozmywak 4 - Szafka dolna narożna "ślepa" 5 - Szafka dolna standardowa z dwoma frontami 6- Szafka dolna narożna "ślepa" 7- Słupek do zabudowy piekarnika z 3 szufladami 8 - Słupek do zabudowy lodówki 9 - Szafa standardowa 10- Szafa standardowa 11- Szafa do zabudowy pralki i suszarki 12- Szafa z systemem przesuwным 13 - Szafka wisząca pod umywalkę	
	VISUAL CRAFT Projektowanie Wnętrz
Tytuł rysunku	
Schemat mebli na wymiar 01	
Uwaga! Nie należy odmierzać wymiarów bezpośrednio z rysunku ani też używać ich jako szablonów. Przed przystąpieniem do prac budowlanych wszystkie wymiary należy sprawdzić w naturze. Wszystkie niejasności należy konsultować z architektem. Wszystkie prawa autorskie dotyczące tego rysunku są własnością jego wykonawcy tj. Piotra Łepickiego.	
Faza	Nr.rys
Projekt wykonawczy	07
Data	Skala
15.10.2025	1:30
Projektant	
Piotr Łepicki	

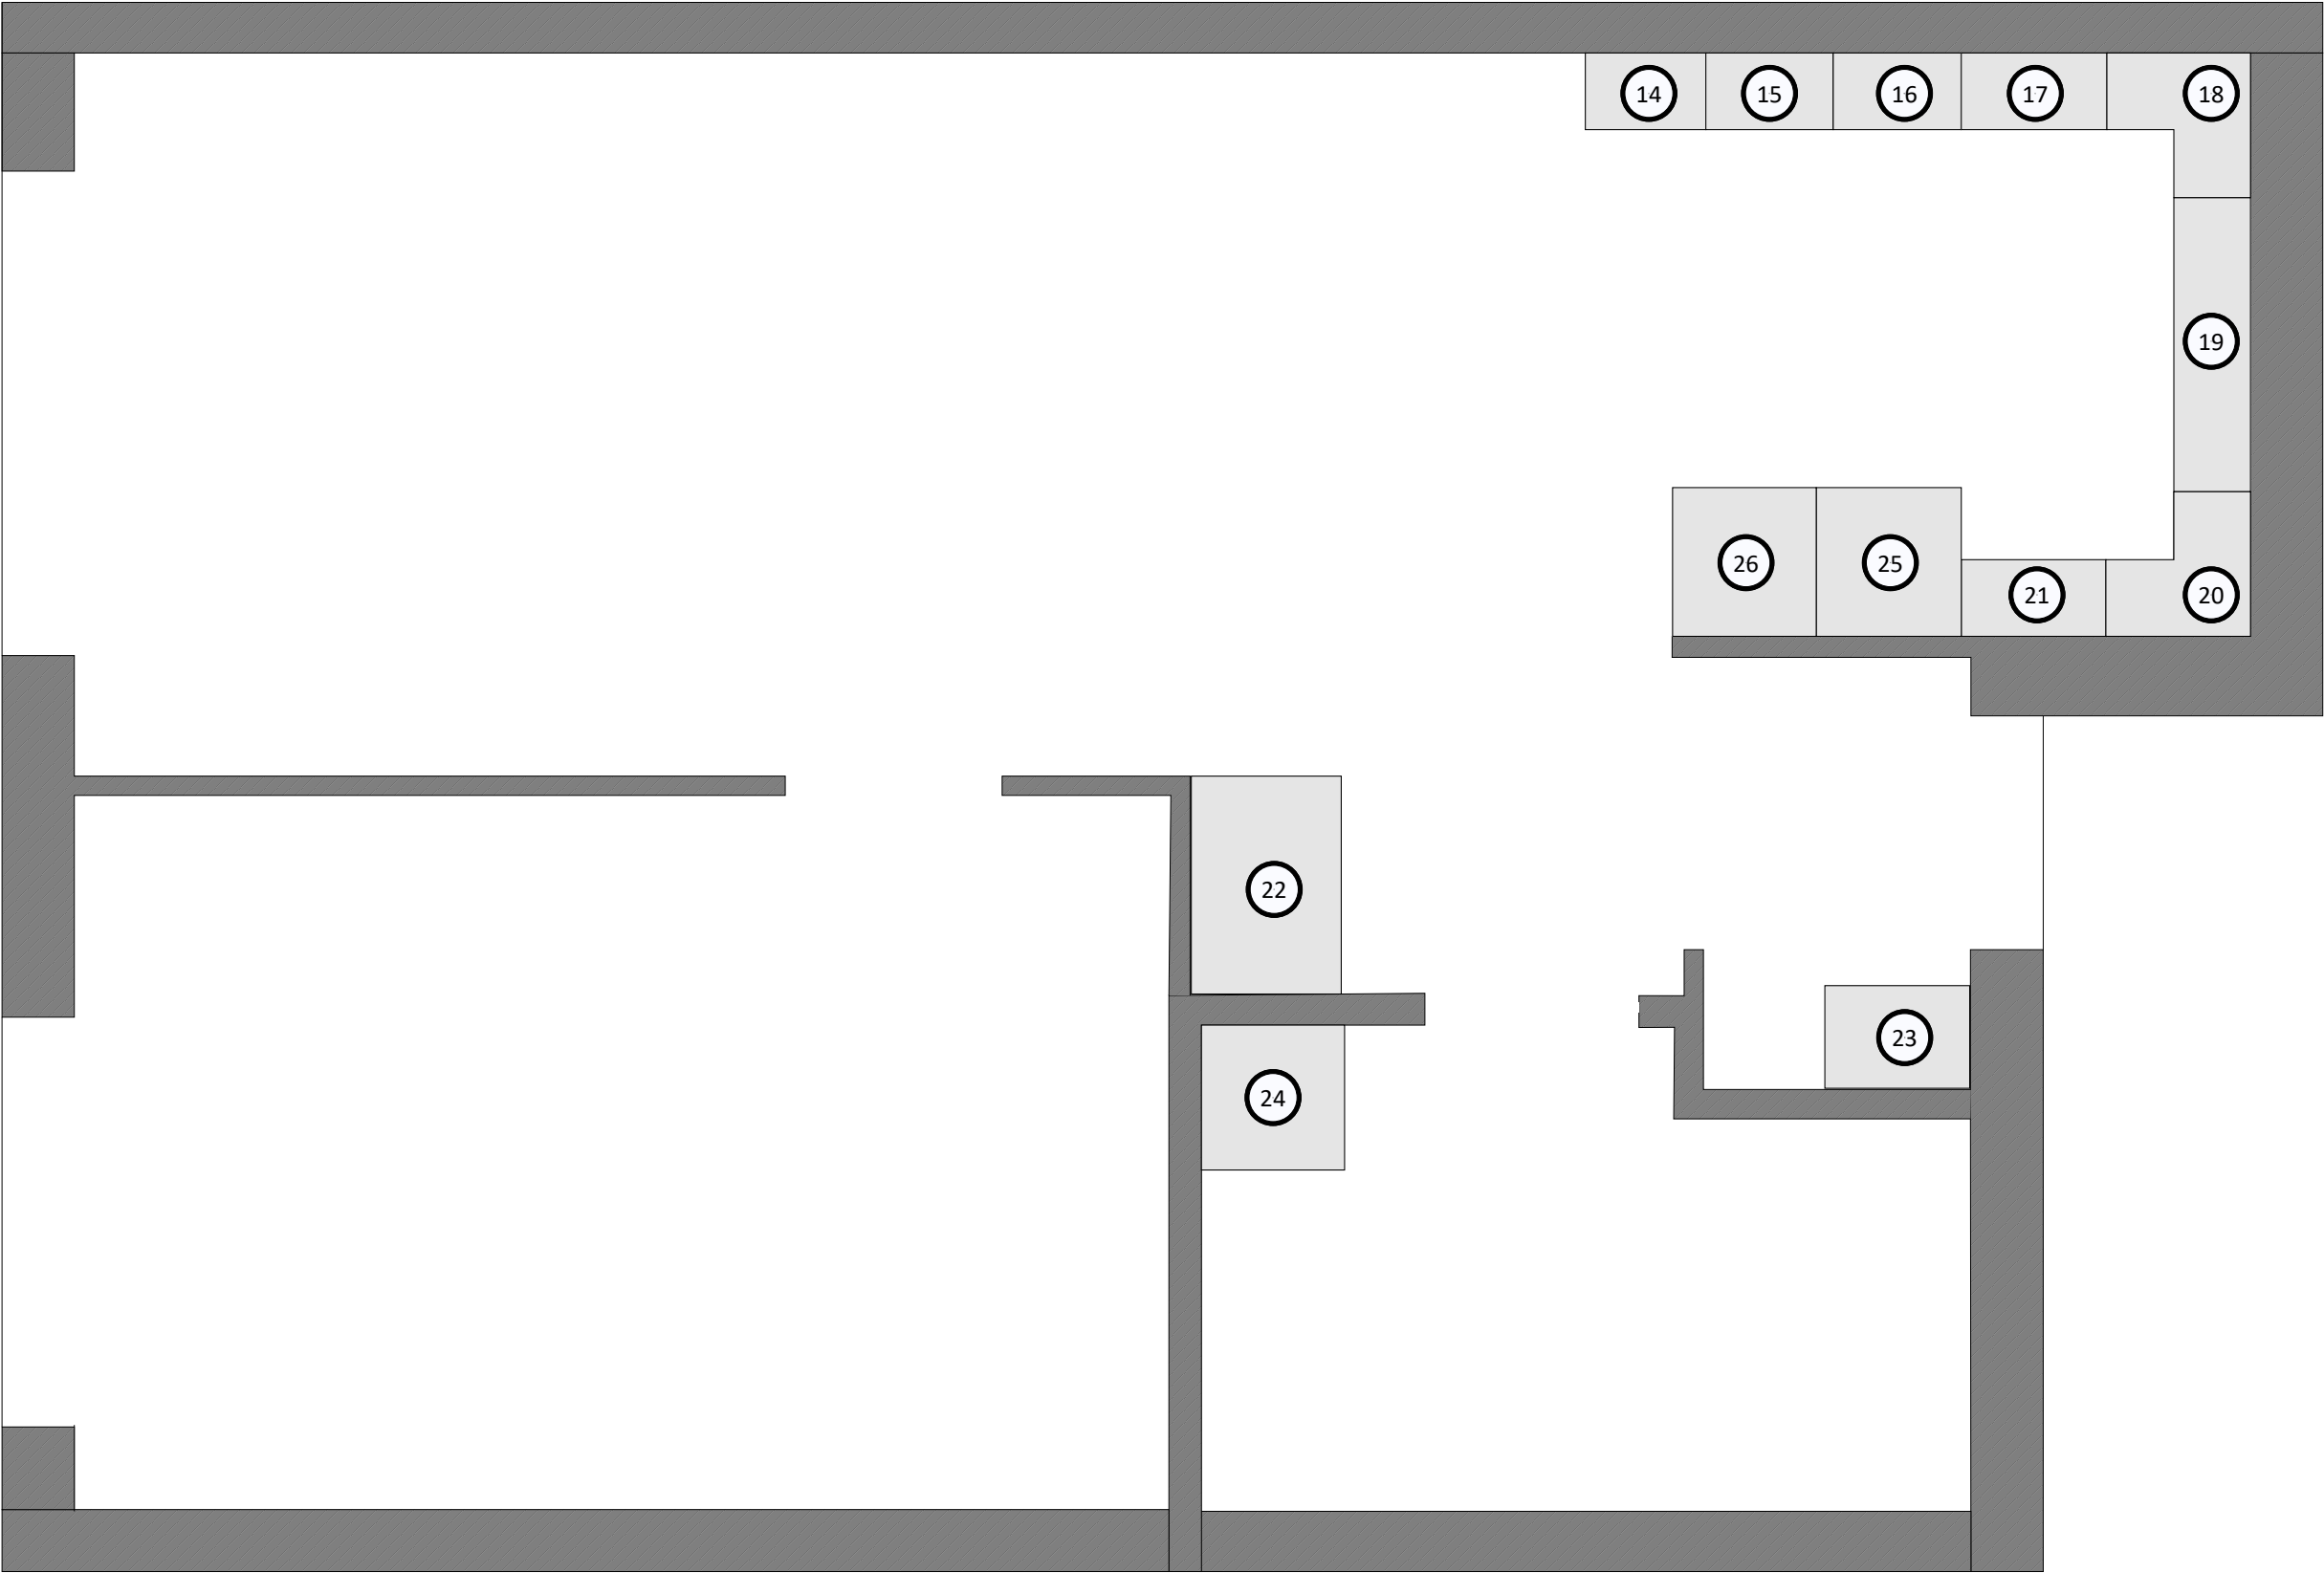

Legenda/uwagi:	
14, 15,16,17,21 - Szafka wisząca standardowa 18,20 - Szafka wisząca 90° 19- Szafka wisząca pod okap 22,23,24,- Nadstawka nad szafę 25 - Nadstawka nad słupek do zabudowy piekarnika 26- Nadstawka nad słupek do zabudowy lodówki	
	VISUAL CRAFT Projektowanie Wnętrz
Tytuł rysunku	
Schemat mebli na wymiar 02	
Uwaga! Nie należy odmierzać wymiarów bezpośrednio z rysunku ani też używać ich jako szablonów. Przed przystąpieniem do prac budowlanych wszystkie wymiary należy sprawdzić w naturze. Wszystkie niejasności należy konsultować z architektem. Wszystkie prawa autorskie dotyczące tego rysunku są własnością jego wykonawcy tj. Piotra Łepickiego.	
Faza Projekt wykonawczy	Nr.rys 08
Data 15.10.2025	Skala 1:30
Projektant Piotr Łepicki	

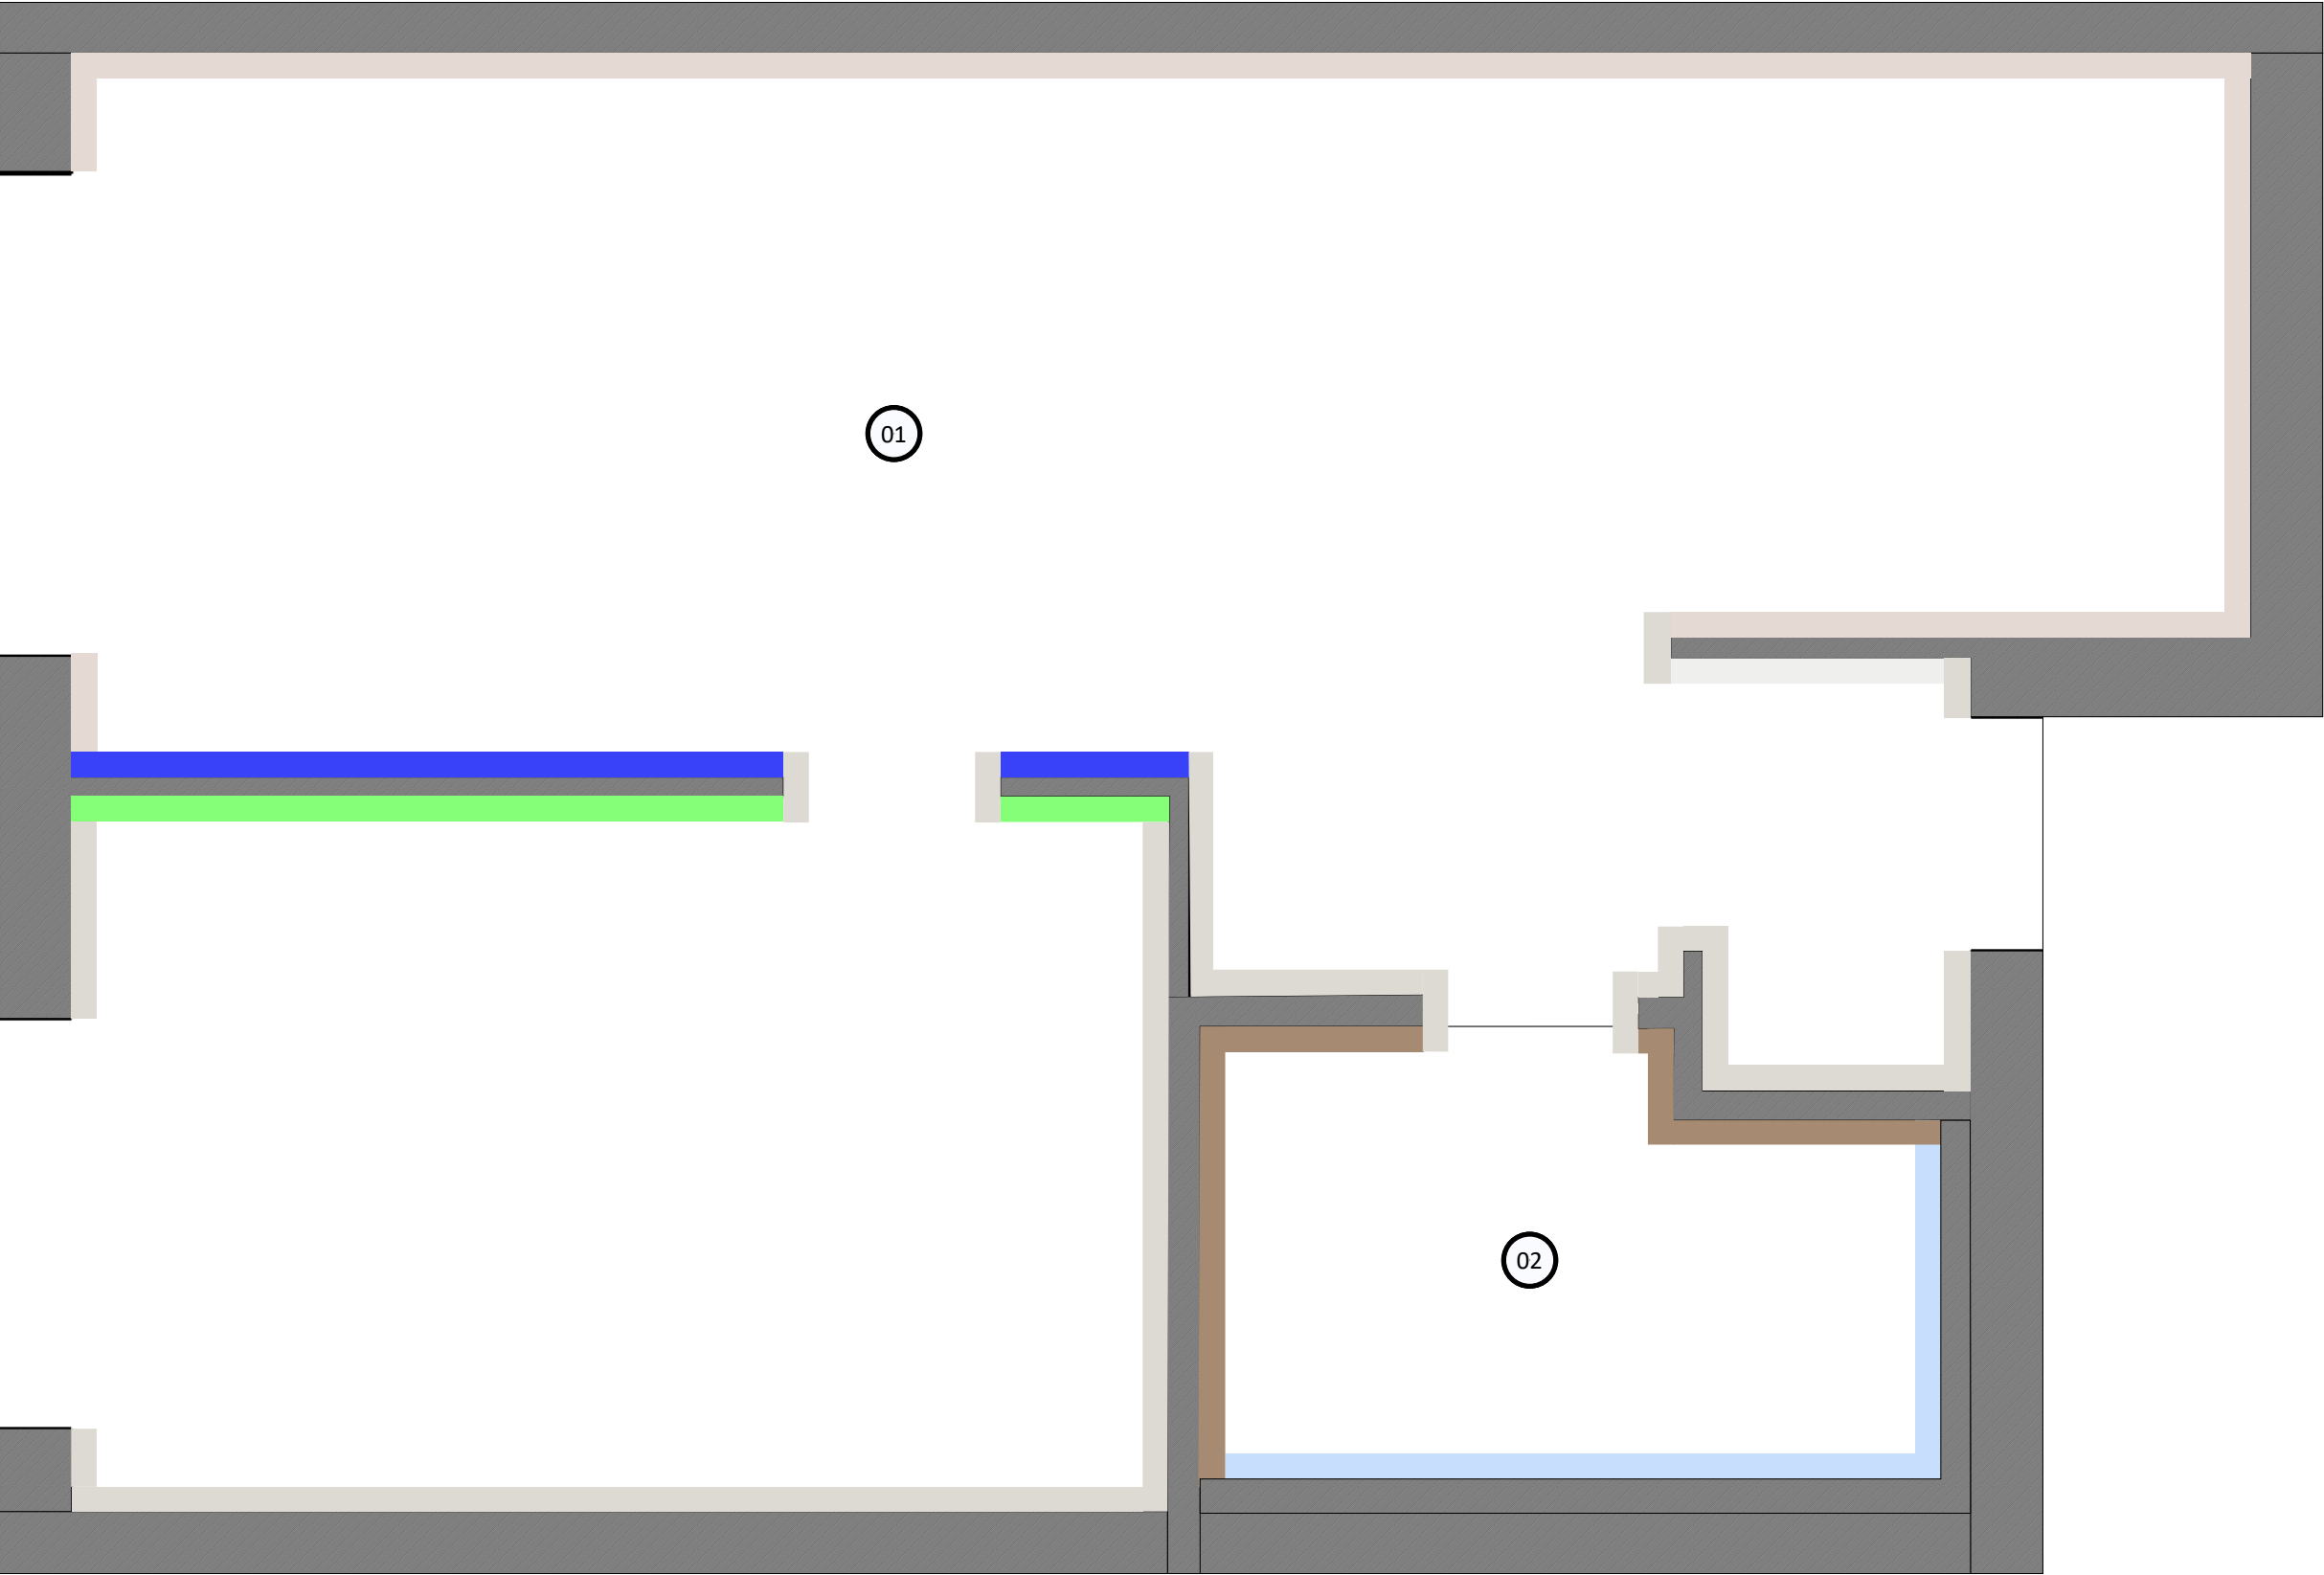

Legenda/uwagi:	
	A Glimpse of Blue - Fototapeta
	Farba Magnat Ceramic C58 mglisty krzemień
	Gres szklwiony ORIGINAL WOOD brown mat
	Gres Orion Azul Pulido
	Fototapeta Roughness in Soft Shades II
	Fototapeta Suminagashi Marbling Kuro III
01	Panele winylowe jodełka francuska Arbiton Dąb
02	Calacata White Mate gres
 VISUAL CRAFT Projektowanie Wnętrz	
Tytuł rysunku	
Okładziny ścienne, podłogowe	
Uwaga! Nie należy odmierzać wymiarów bezpośrednio z rysunku ani też używać ich jako szablonów. Przed przystąpieniem do prac budowlanych wszystkie wymiary należy sprawdzić w naturze. Wszystkie niejasności należy konsultować z architektem. Wszystkie prawa autorskie dotyczące tego rysunku są własnością jego wykonawcy tj. Piotra Łepickiego.	
Faza Projekt wykonawczy	Nr.rys 09
Data 15.10.2025	Skala 1:30
Projektant Piotr Łepicki	

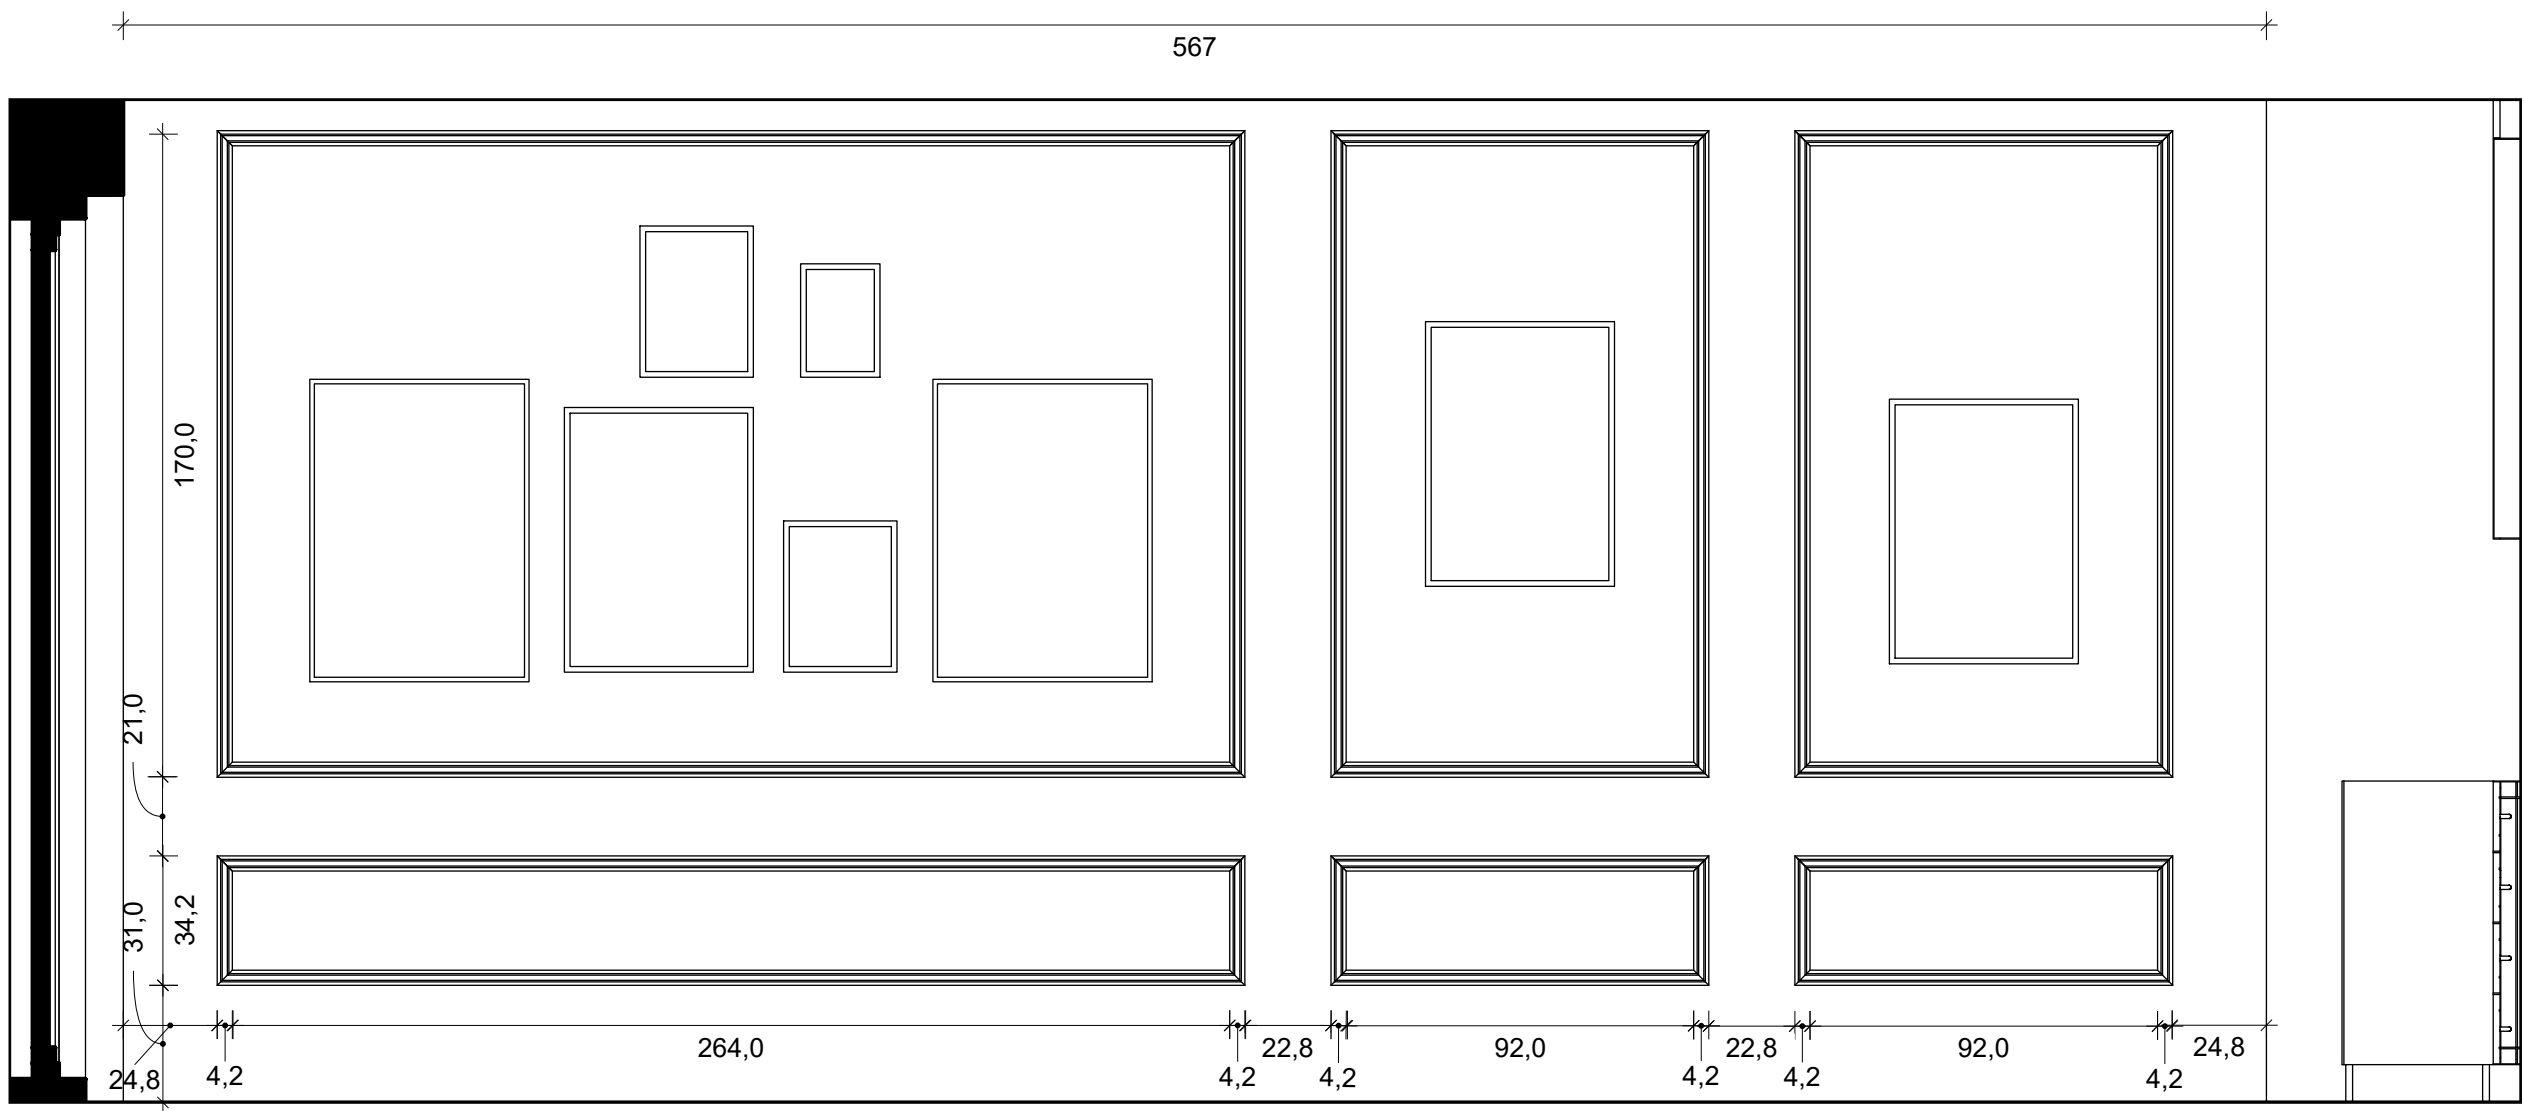

Legenda/uwagi:



VISUAL CRAFT
Projektowanie Wnętrz

Tytuł rysunku


Rzut na sztukaterię (salon)

Uwaga!
Nie należy odmierzać wymiarów bezpośrednio z rysunku ani też używać ich jako szablonów. Przed przystąpieniem do prac budowlanych wszystkie wymiary należy sprawdzić w naturze. Wszystkie niejasności należy konsultować z architektem. Wszystkie prawa autorskie dotyczące tego rysunku są własnością jego wykonawcy tj. Piotra Łępickiego.

Faza	Nr.rys
Projekt wykonawczy	10
Data	Skala
15.10.2025	1:20

Projektant

Piotr Łępicki

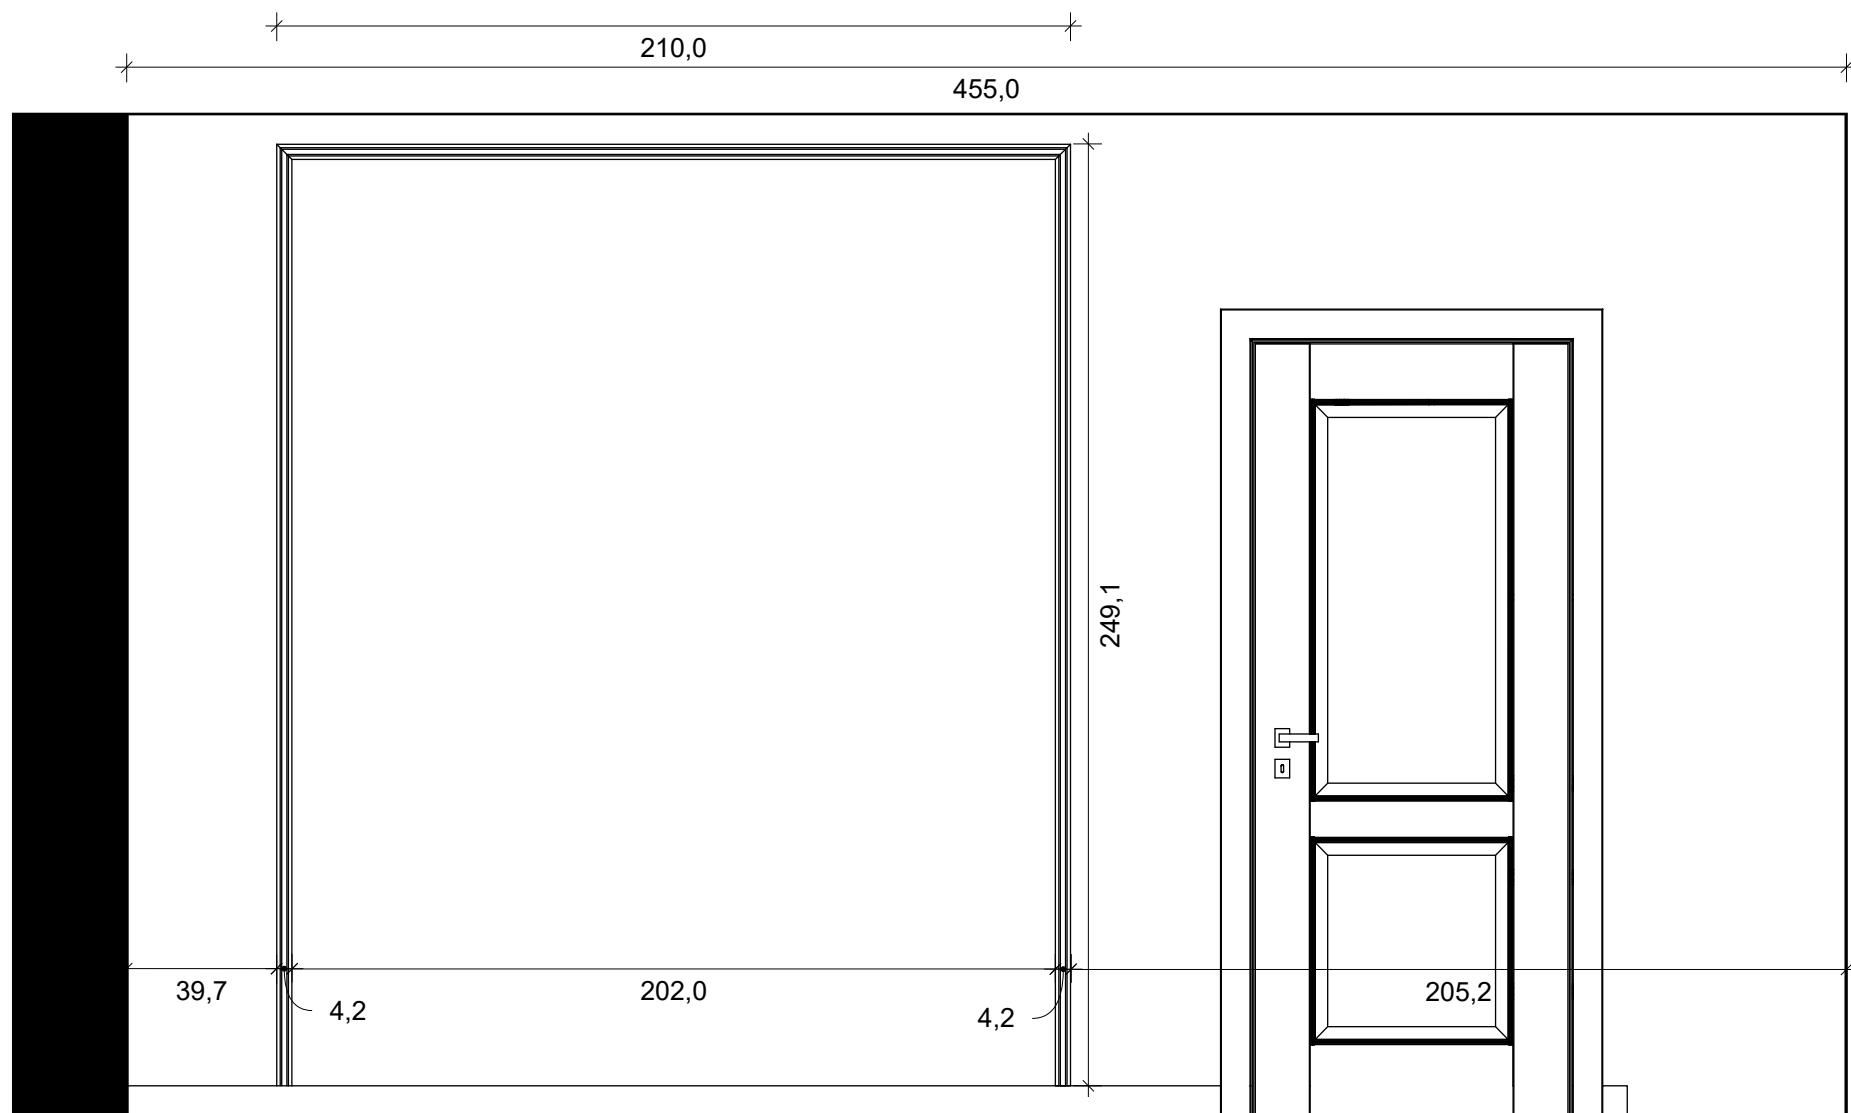

Legenda/uwagi:



VISUAL CRAFT
Projektowanie Wnętrz

Tytuł rysunku

Rzut na sztukaterię (sypialnia)


Uwaga!
Nie należy odmierzać wymiarów bezpośrednio z rysunku ani też używać ich jako szablonów. Przed przystąpieniem do prac budowlanych wszystkie wymiary należy sprawdzić w naturze. Wszystkie niejasności należy konsultować z architektem. Wszystkie prawa autorskie dotyczące tego rysunku są własnością jego wykonawcy tj. Piotra Łepickiego.

Faza	Nr.rys
Projekt wykonawczy	11

Data	Skala
15.10.2025	1:20

Projektant

Piotr Łepicki

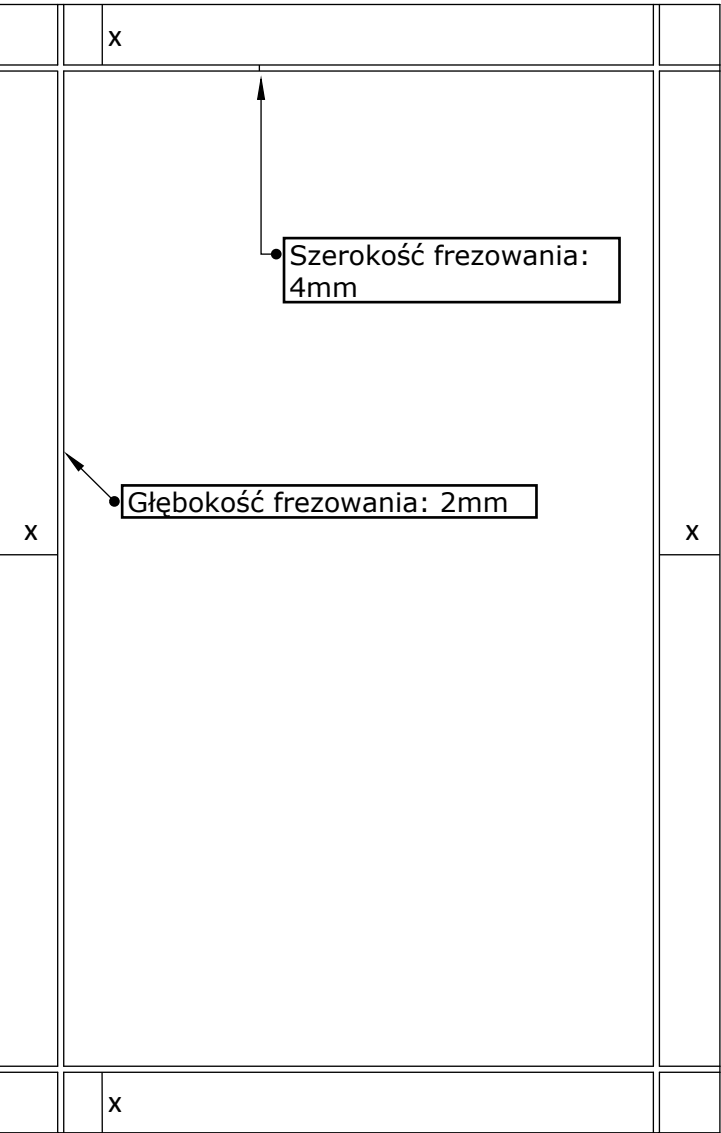

LEGENDA:

Wszystkie fronty meblowe wykonane z płyty MDF lakierowanej KRONOSPAN, kolor Navy Blue, grubość 16 mm.

Frezowanie zgodne ze schematem na rysunku – głębokość i kształt profilu należy dostosować do technologii producenta frontów.

Frezowanie wykonane jest na każdym froncie ujętym w projekcie, z wyjątkiem frontów w szafach i nadstawkach w przedpokoju.

Frezowanie dotyczy wyłącznie frontów wykonanych z płyty MDF określonej powyżej.

Powierzchnia wykończona lakierem matowym utwardzanym UV.

Fronty przystosowane do systemu zawiasów Blum Clip Top Blumotion lub równoważnych.

W miejscach frezowań należy zachować minimalną grubość materiału zapewniającą sztywność konstrukcji i stabilne mocowanie okuć.

x=4cm



VISUAL CRAFT
Projektowanie Wnętrz

Tytuł rysunku

Schemat frezowania frontów


Uwaga!

Nie należy odmierzać wymiarów bezpośrednio z rysunku ani też używać ich jako szablonów. Przed przystąpieniem do prac budowlanych wszystkie wymiary należy sprawdzić w naturze. Wszystkie niejasności należy konsultować z architektem. Wszystkie prawa autorskie dotyczące tego rysunku są własnością jego wykonawcy tj. Piotra Łepickiego.

Faza Projekt wykonawczy	Nr.rys 12
Data 15.10.2025	Skala 1:5

Projektant

Piotr Łepicki

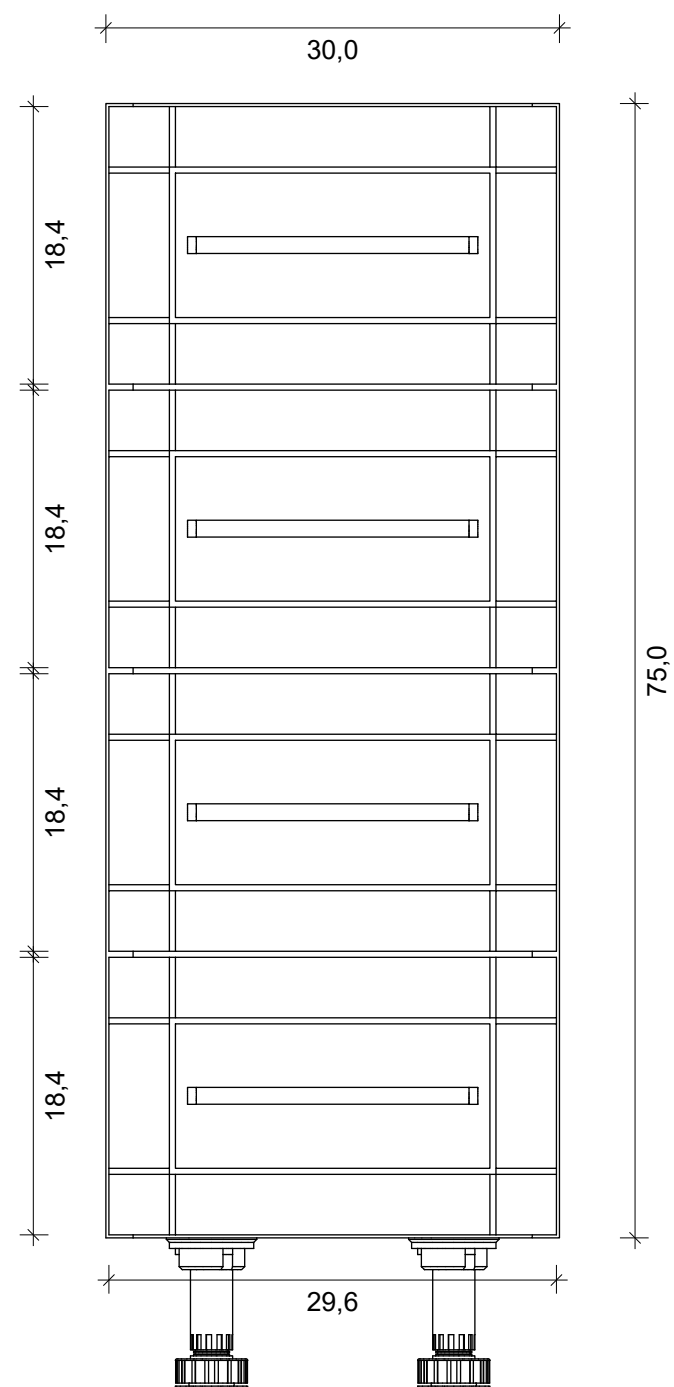

LEGENDA:

Korpus wykonany z płyty meblowej KRONOSPAN 8984 BS Granatowy, grubość 18 mm.

Korpusy posadowione na nóżkach regulowanych o wysokości 10 cm, z możliwością poziomowania.

Płyta w wykończeniu dekoracyjnym o strukturze BS (gładka, półmatowa).


Elementy korpusów łączone systemowo (kołki, złącza mimośrodowe lub równoważne)

Kolorystyka korpusów dopasowana do frontów meblowych w kolorze Navy Blue (MDF lakierowany 16 mm), co zapewnia spójność wizualną całej zabudowy.

Wnętrza szafek do ustalenia z wykonawcą (stolarzem) na etapie realizacji, w celu indywidualnego dopasowania układu półek, szuflad i przegród do potrzeb użytkownika.

Wszystkie krawędzie płyty zabezpieczone obrzeżem ochronnym ABS w kolorze dopasowanym do dekoru. Zastosowano uchwyty OCTAVIO 192 mm złoty mat


 VISUAL CRAFT Projektowanie Wnętrz	
Tytuł rysunku	
Szafka 01	
Uwaga! Nie należy odmierzać wymiarów bezpośrednio z rysunku ani też używać ich jako szablonów. Przed przystąpieniem do prac budowlanych wszystkie wymiary należy sprawdzić w naturze. Wszystkie niejasności należy konsultować z architektem. Wszystkie prawa autorskie dotyczące tego rysunku są własnością jego wykonawcy tj. Piotra Łepickiego.	
Faza	Nr.rys
Projekt wykonawczy	13
Data	Skala
15.10.2025	1:5
Projektant	
Piotr Łepicki	

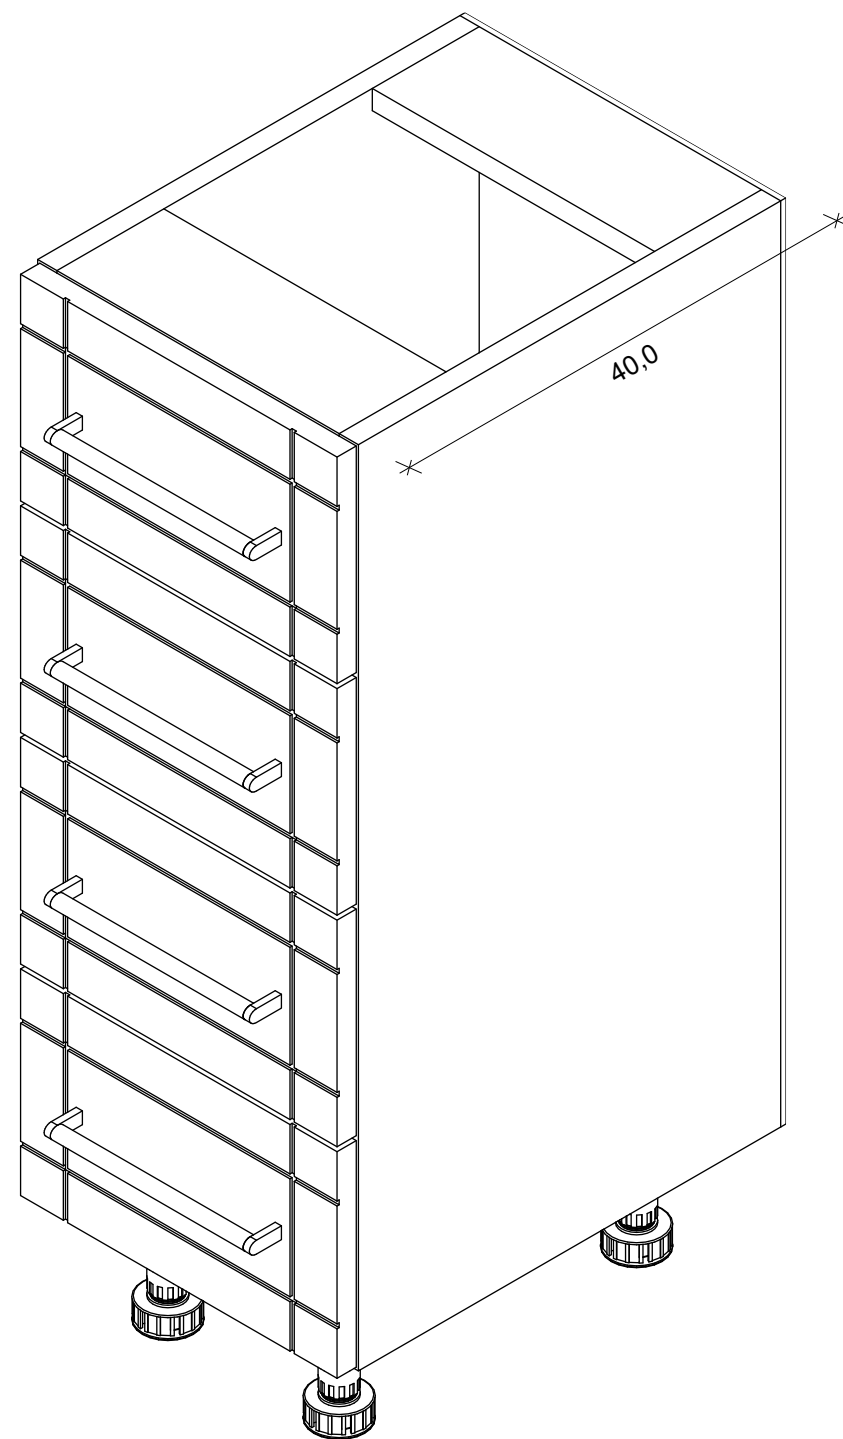

LEGENDA:

Korpus wykonany z płyty meblowej KRONOSPAN 8984 BS Granatowy, grubość 18 mm.
Korpusy posadowione na nóżkach regulowanych o wysokości 10 cm, z możliwością poziomowania.
Płyta w wykończeniu dekoracyjnym o strukturze BS (gładka, półmatowa).
Elementy korpusów łączone systemowo (kołki, złącza mimośrodowe lub równoważne)
Kolorystyka korpusów dopasowana do frontów meblowych w kolorze Navy Blue (MDF lakierowany 16 mm), co zapewnia spójność wizualną całej zabudowy.
Wnętrza szafek do ustalenia z wykonawcą (stolarzem) na etapie realizacji, w celu indywidualnego dopasowania układu półek, szuflad i przegród do potrzeb użytkownika.
Wszystkie krawędzie płyty zabezpieczone obrzeżem ochronnym ABS w kolorze dopasowanym do dekoru. Zastosowano uchwyty OCTAVIO 192 mm złoty mat

VISUAL CRAFT PROJEKTOWANIE WNEȦRZ VISUAL CRAFT Projektowanie Wnętrz	
Tytuł rysunku	
Szafka 01 rzut izometryczny	
Uwaga! Nie należy odmierzać wymiarów bezpośrednio z rysunku ani też używać ich jako szablonów. Przed przystąpieniem do prac budowlanych wszystkie wymiary należy sprawdzić w naturze. Wszystkie niejasności należy konsultować z architektem. Wszystkie prawa autorskie dotyczące tego rysunku są własnością jego wykonawcy tj. Piotra Łepickiego.	
Faza	Nr.rys
Projekt wykonawczy	14
Data	Skala
15.10.2025	1:5
Projektant	
Piotr Łepicki	

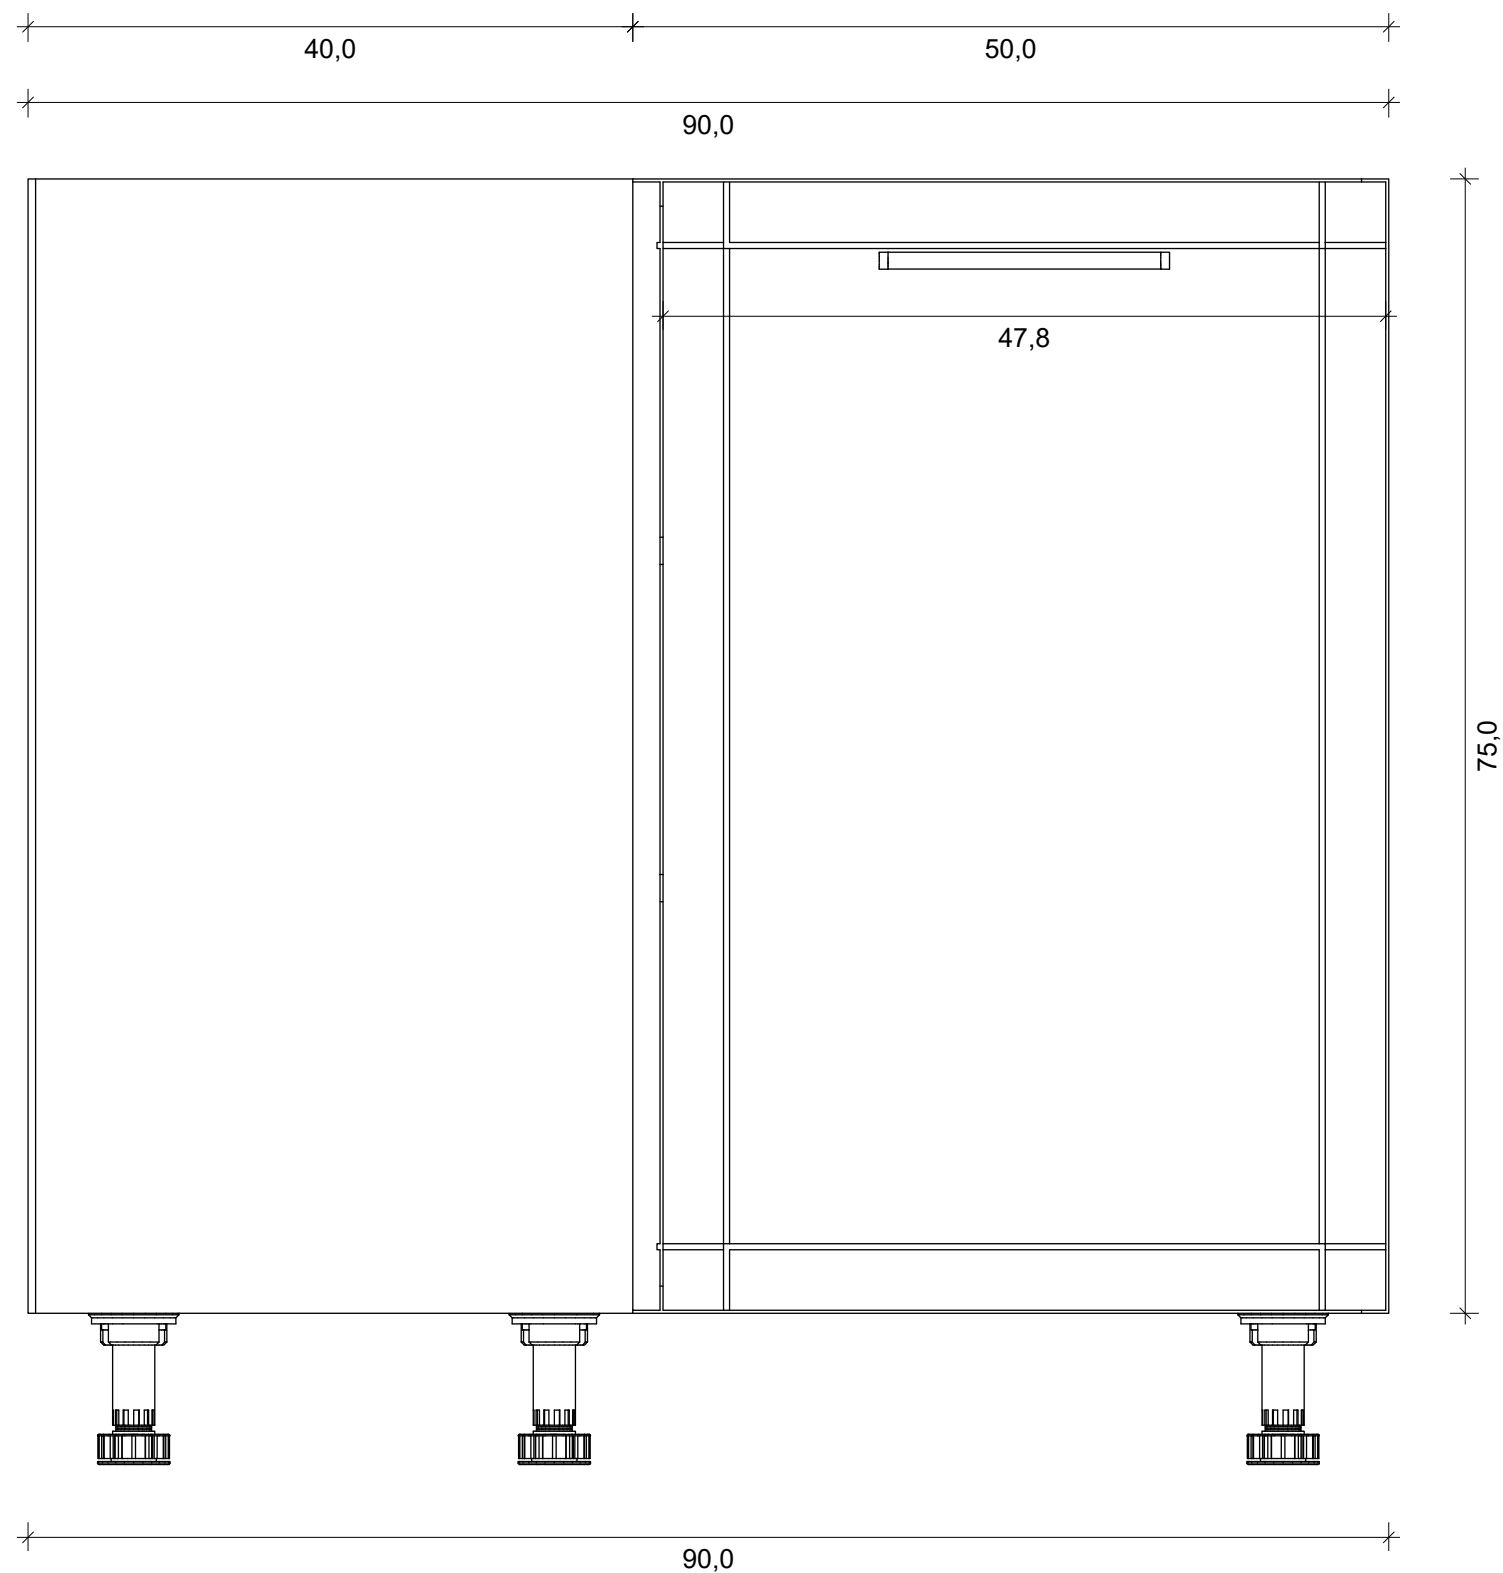

LEGENDA:

Korpus wykonany z płyty meblowej KRONOSPAN 8984 BS Granatowy, grubość 18 mm.
Korpusy posadowione na nóżkach regulowanych o wysokości 10 cm, z możliwością poziomowania.
Płyta w wykończeniu dekoracyjnym o strukturze BS (gładka, półmatowa).
Elementy korpusów łączone systemowo (kołki, złącza mimośrodowe lub równoważne)
Kolorystyka korpusów dopasowana do frontów meblowych w kolorze Navy Blue (MDF lakierowany 16 mm), co zapewnia spójność wizualną całej zabudowy.
Wnętrza szafek do ustalenia z wykonawcą (stolarzem) na etapie realizacji, w celu indywidualnego dopasowania układu półek, szuflad i przegród do potrzeb użytkownika.
Wszystkie krawędzie płyty zabezpieczone obrzeżem ochronnym ABS w kolorze dopasowanym do dekoru. Zastosowano uchwyty OCTAVIO 192 mm złoty mat



VISUAL CRAFT
Projektowanie Wnętrz

Tytuł rysunku


Szafka 02

Uwaga!
Nie należy odmierzać wymiarów bezpośrednio z rysunku ani też używać ich jako szablonów. Przed przystąpieniem do prac budowlanych wszystkie wymiary należy sprawdzić w naturze. Wszystkie niejasności należy konsultować z architektem. Wszystkie prawa autorskie dotyczące tego rysunku są własnością jego wykonawcy tj. Piotra Łepickiego.

Faza	Nr.rys
Projekt wykonawczy	15
Data	Skala
15.10.2025	1:5

Projektant

Piotr Łepicki

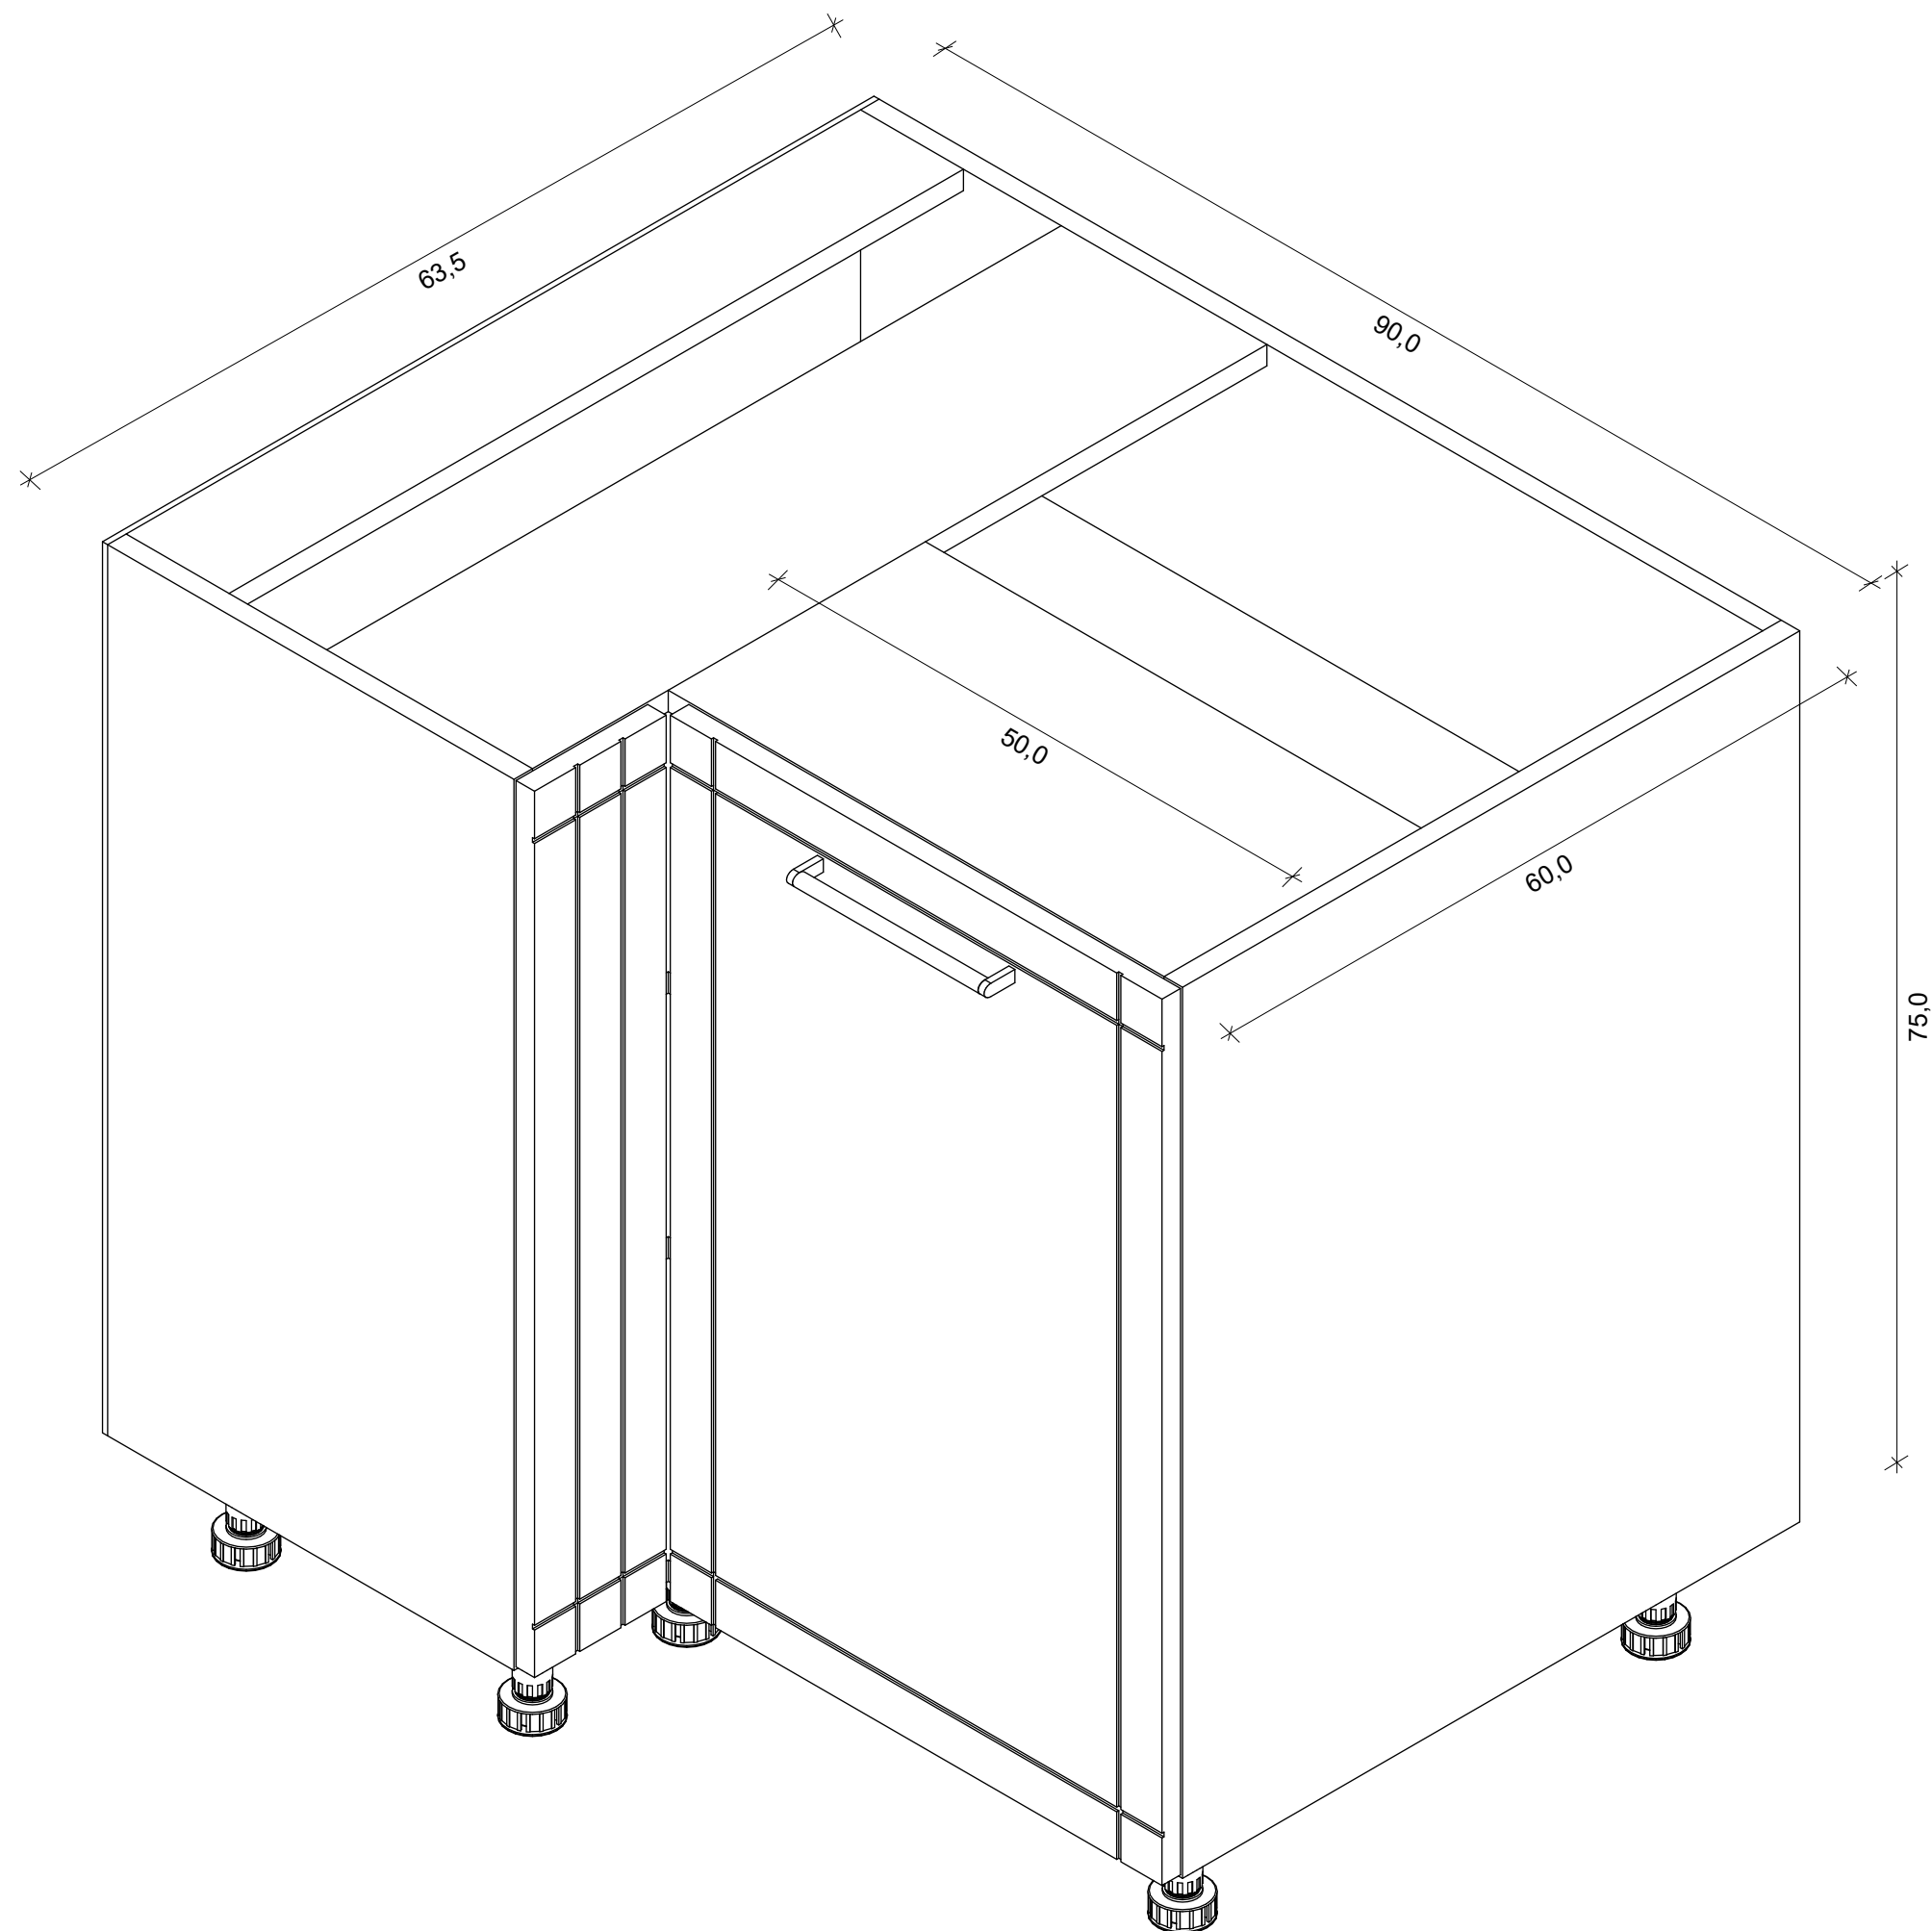

LEGENDA:

Korpus wykonany z płyty meblowej KRONOSPAN 8984 BS Granatowy, grubość 18 mm.
Korpusy posadowione na nóżkach regulowanych o wysokości 10 cm, z możliwością poziomowania.
Płyta w wykończeniu dekoracyjnym o strukturze BS (gładka, półmatowa).
Elementy korpusów łączone systemowo (kołki, złącza mimośrodowe lub równoważne)
Kolorystyka korpusów dopasowana do frontów meblowych w kolorze Navy Blue (MDF lakierowany 16 mm), co zapewnia spójność wizualną całej zabudowy.
Wnętrza szafek do ustalenia z wykonawcą (stolarzem) na etapie realizacji, w celu indywidualnego dopasowania układu półek, szuflad i przegród do potrzeb użytkownika.
Wszystkie krawędzie płyty zabezpieczone obrzeżem ochronnym ABS w kolorze dopasowanym do dekoru. Zastosowano uchwyty OCTAVIO 192 mm złoty mat



VISUAL CRAFT
Projektowanie Wnętrz

Tytuł rysunku


Szafka 02 rzut izometryczny

Uwaga!
Nie należy odmierzać wymiarów bezpośrednio z rysunku ani też używać ich jako szablonów. Przed przystąpieniem do prac budowlanych wszystkie wymiary należy sprawdzić w naturze. Wszystkie niejasności należy konsultować z architektem. Wszystkie prawa autorskie dotyczące tego rysunku są własnością jego wykonawcy tj. Piotra Łepickiego.

Faza	Nr.rys
Projekt wykonawczy	16
Data	Skala
15.10.2025	1:5

Projektant

Piotr Łepicki

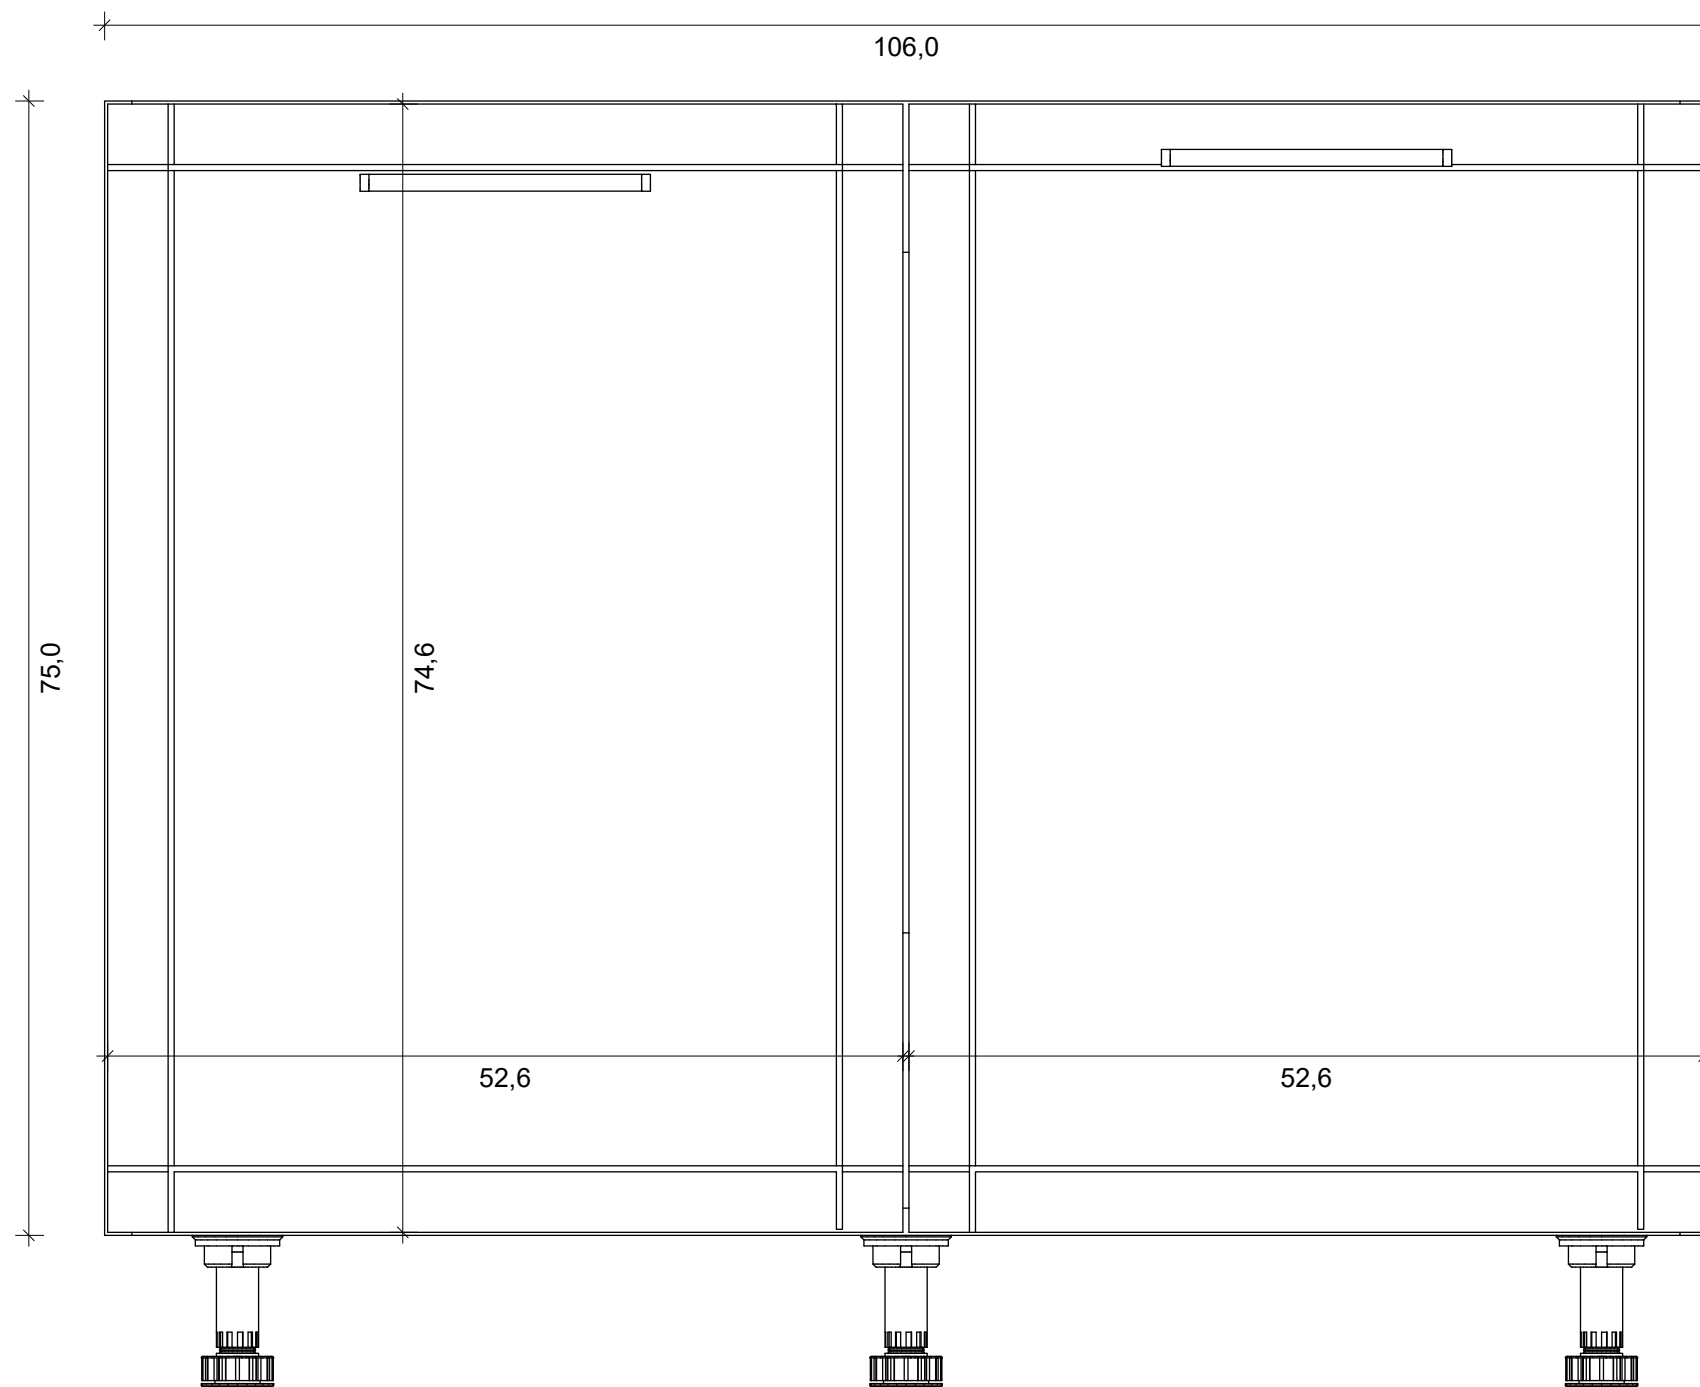

LEGENDA:

Korpus wykonany z płyty meblowej KRONOSPAN 8984 BS Granatowy, grubość 18 mm.
Korpusy posadowione na nóżkach regulowanych o wysokości 10 cm, z możliwością poziomowania.
Płyta w wykończeniu dekoracyjnym o strukturze BS (gładka, półmatowa).
Elementy korpusów łączone systemowo (kołki, złącza mimośrodowe lub równoważne)
Kolorystyka korpusów dopasowana do frontów meblowych w kolorze Navy Blue (MDF lakierowany 16 mm), co zapewnia spójność wizualną całej zabudowy.
Wnętrza szafek do ustalenia z wykonawcą (stolarzem) na etapie realizacji, w celu indywidualnego dopasowania układu półek, szuflad i przegród do potrzeb użytkownika.
Wszystkie krawędzie płyty zabezpieczone obrzeżem ochronnym ABS w kolorze dopasowanym do dekoru. Zastosowano uchwyty OCTAVIO 192 mm złoty mat



VISUAL CRAFT
Projektowanie Wnętrz

Tytuł rysunku


Szafka 03

Uwaga!
Nie należy odmierzać wymiarów bezpośrednio z rysunku ani też używać ich jako szablonów. Przed przystąpieniem do prac budowlanych wszystkie wymiary należy sprawdzić w naturze. Wszystkie niejasności należy konsultować z architektem. Wszystkie prawa autorskie dotyczące tego rysunku są własnością jego wykonawcy tj. Piotra Łepickiego.

Faza	Nr.rys
Projekt wykonawczy	17
Data	Skala
15.10.2025	1:5

Projektant

Piotr Łepicki

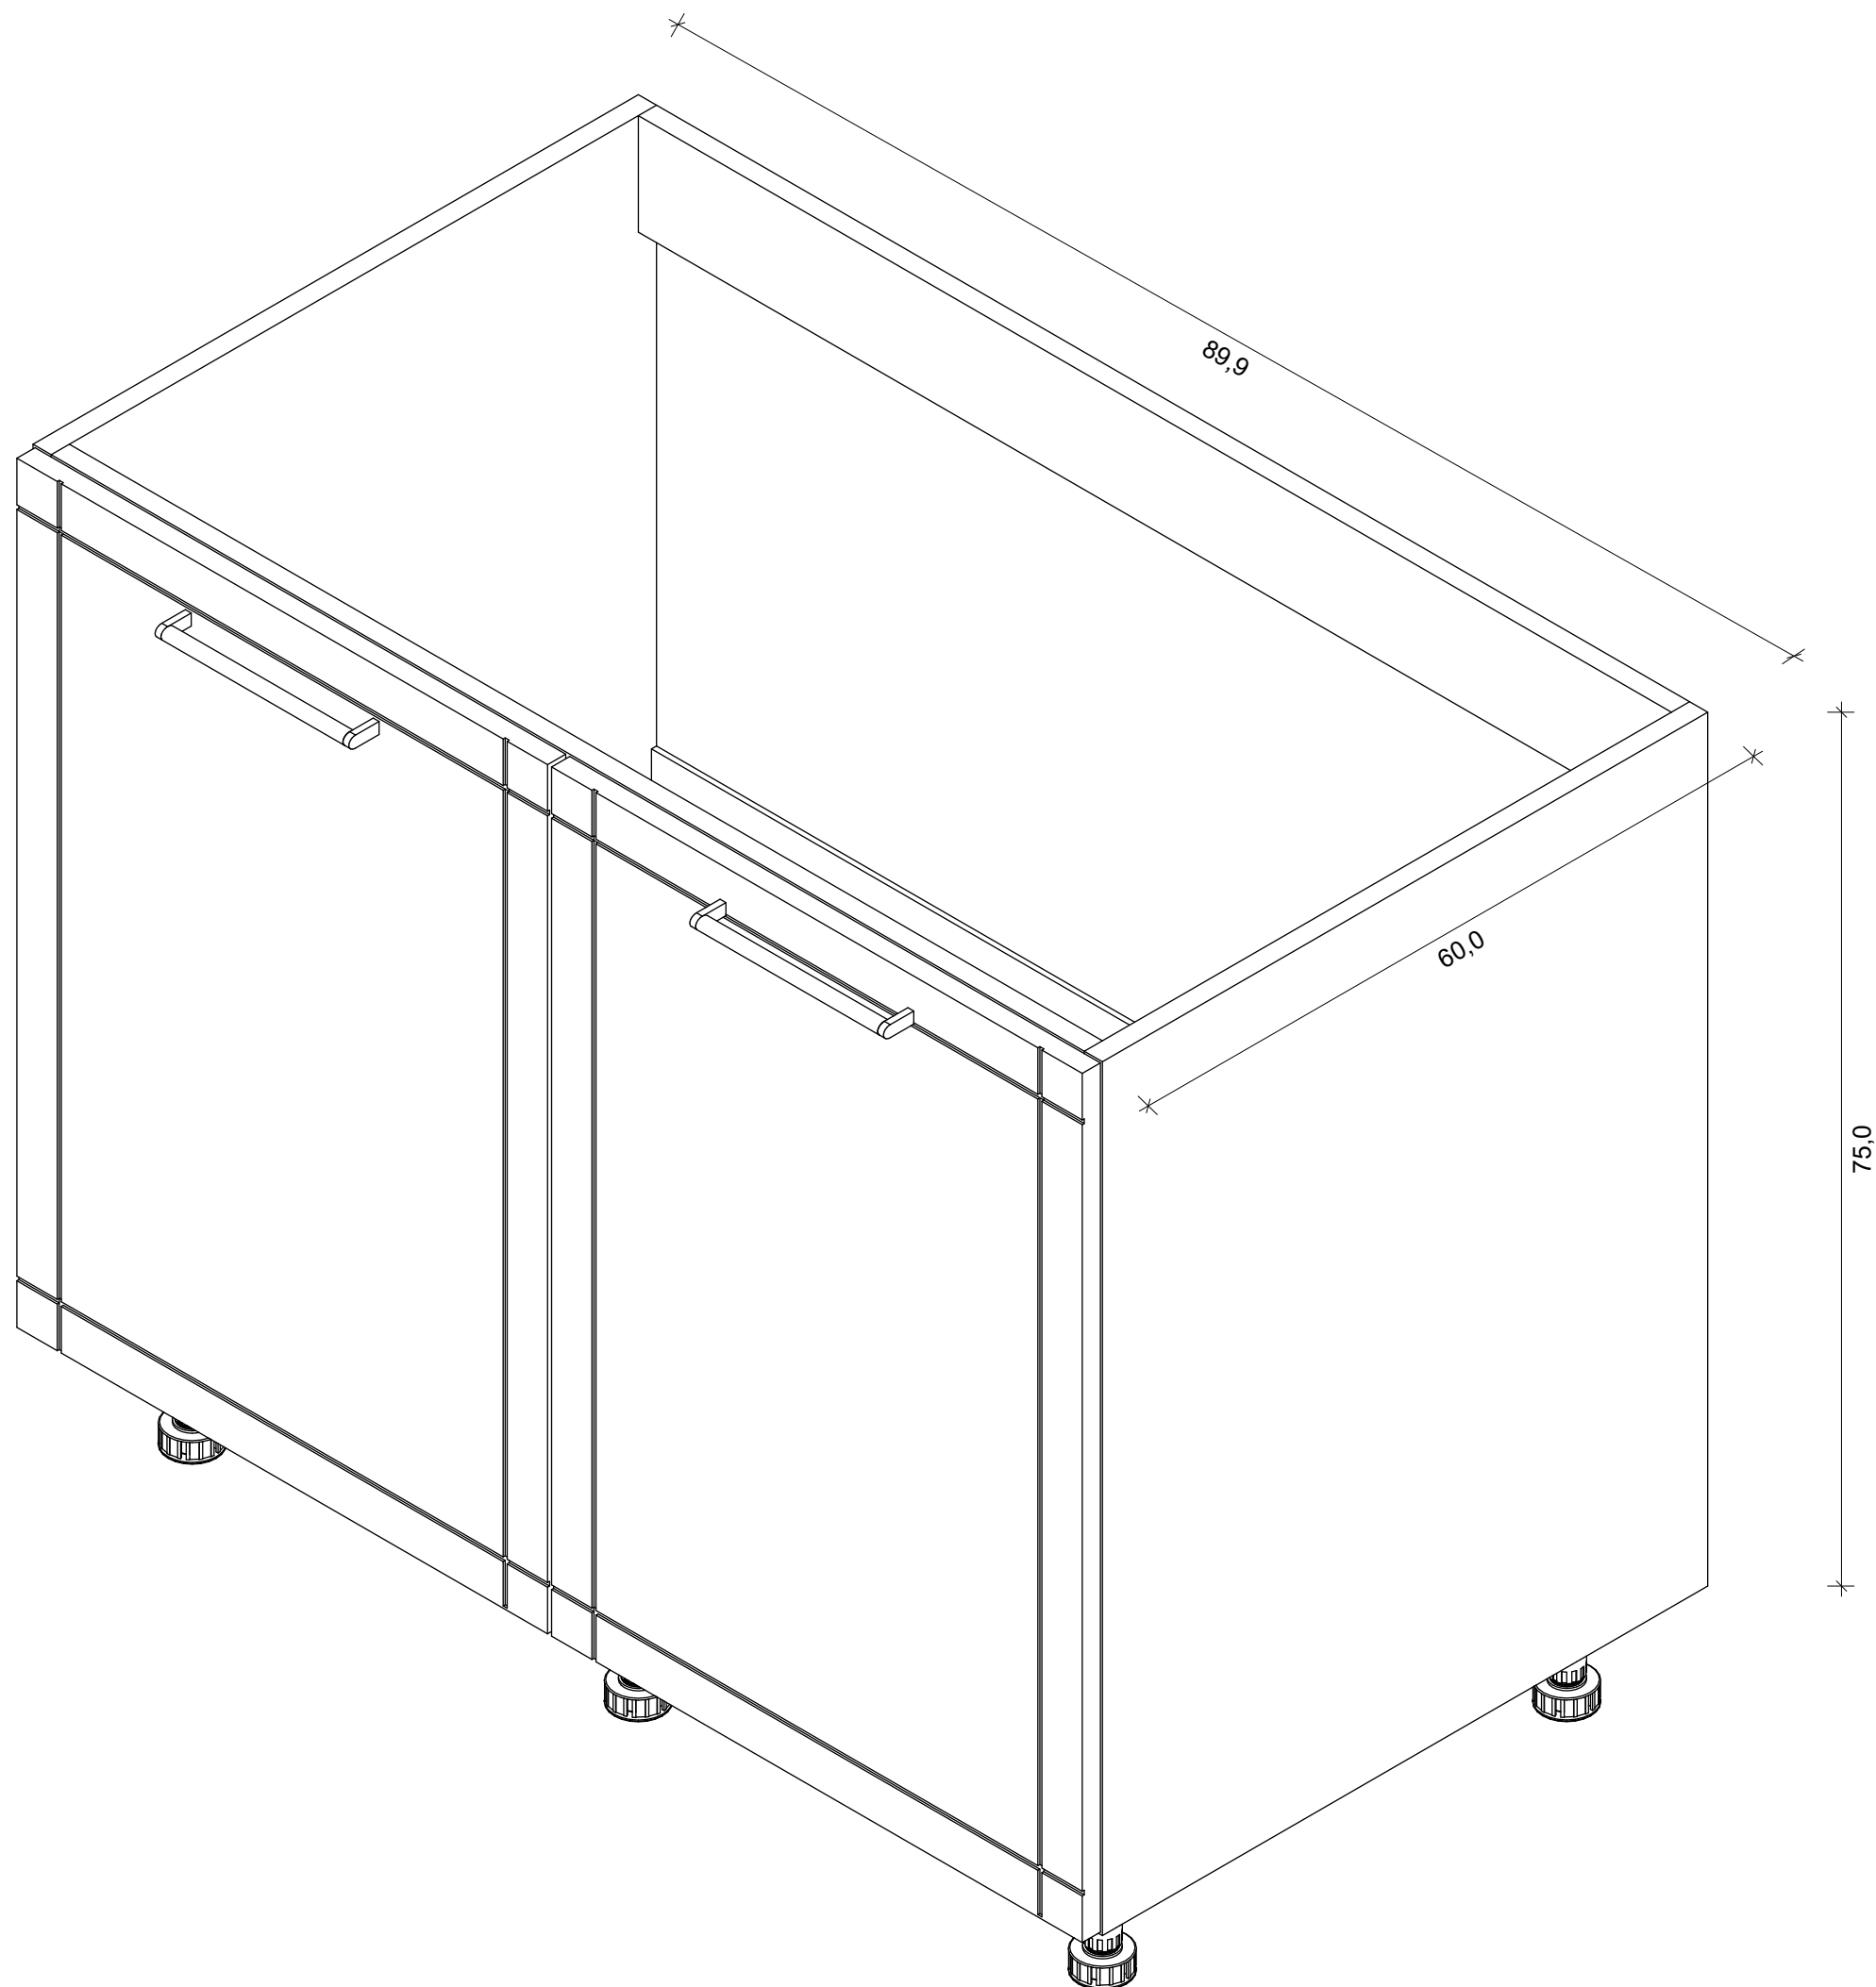

LEGENDA:

Korpus wykonany z płyty meblowej KRONOSPAN 8984 BS Granatowy, grubość 18 mm.

Korpusy posadowione na nóżkach regulowanych o wysokości 10 cm, z możliwością poziomowania.

Płyta w wykończeniu dekoracyjnym o strukturze BS (gładka, półmatowa).


Elementy korpusów łączone systemowo (kołki, złącza mimośrodowe lub równoważne)

Kolorystyka korpusów dopasowana do frontów meblowych w kolorze Navy Blue (MDF lakierowany 16 mm), co zapewnia spójność wizualną całej zabudowy.

Wnętrza szafek do ustalenia z wykonawcą (stolarzem) na etapie realizacji, w celu indywidualnego dopasowania układu półek, szuflad i przegród do potrzeb użytkownika.

Wszystkie krawędzie płyty zabezpieczone obrzeżem ochronnym ABS w kolorze dopasowanym do dekoru. Zastosowano uchwyty OCTAVIO 192 mm złoty mat

	VISUAL CRAFT Projektowanie Wnętrz
Tytuł rysunku	
Szafka 03 rzut izometryczny	
Uwaga! Nie należy odczytywać wymiarów bezpośrednio z rysunku ani też używać ich jako szablonów. Przed przystąpieniem do prac budowlanych wszystkie wymiary należy sprawdzić w naturze. Wszystkie niejasności należy konsultować z architektem. Wszystkie prawa autorskie dotyczące tego rysunku są własnością jego wykonawcy tj. Piotra Łepickiego.	
Faza Projekt wykonawczy	Nr.rys 18
Data 15.10.2025	Skala 1:5
Projektant Piotr Łepicki	

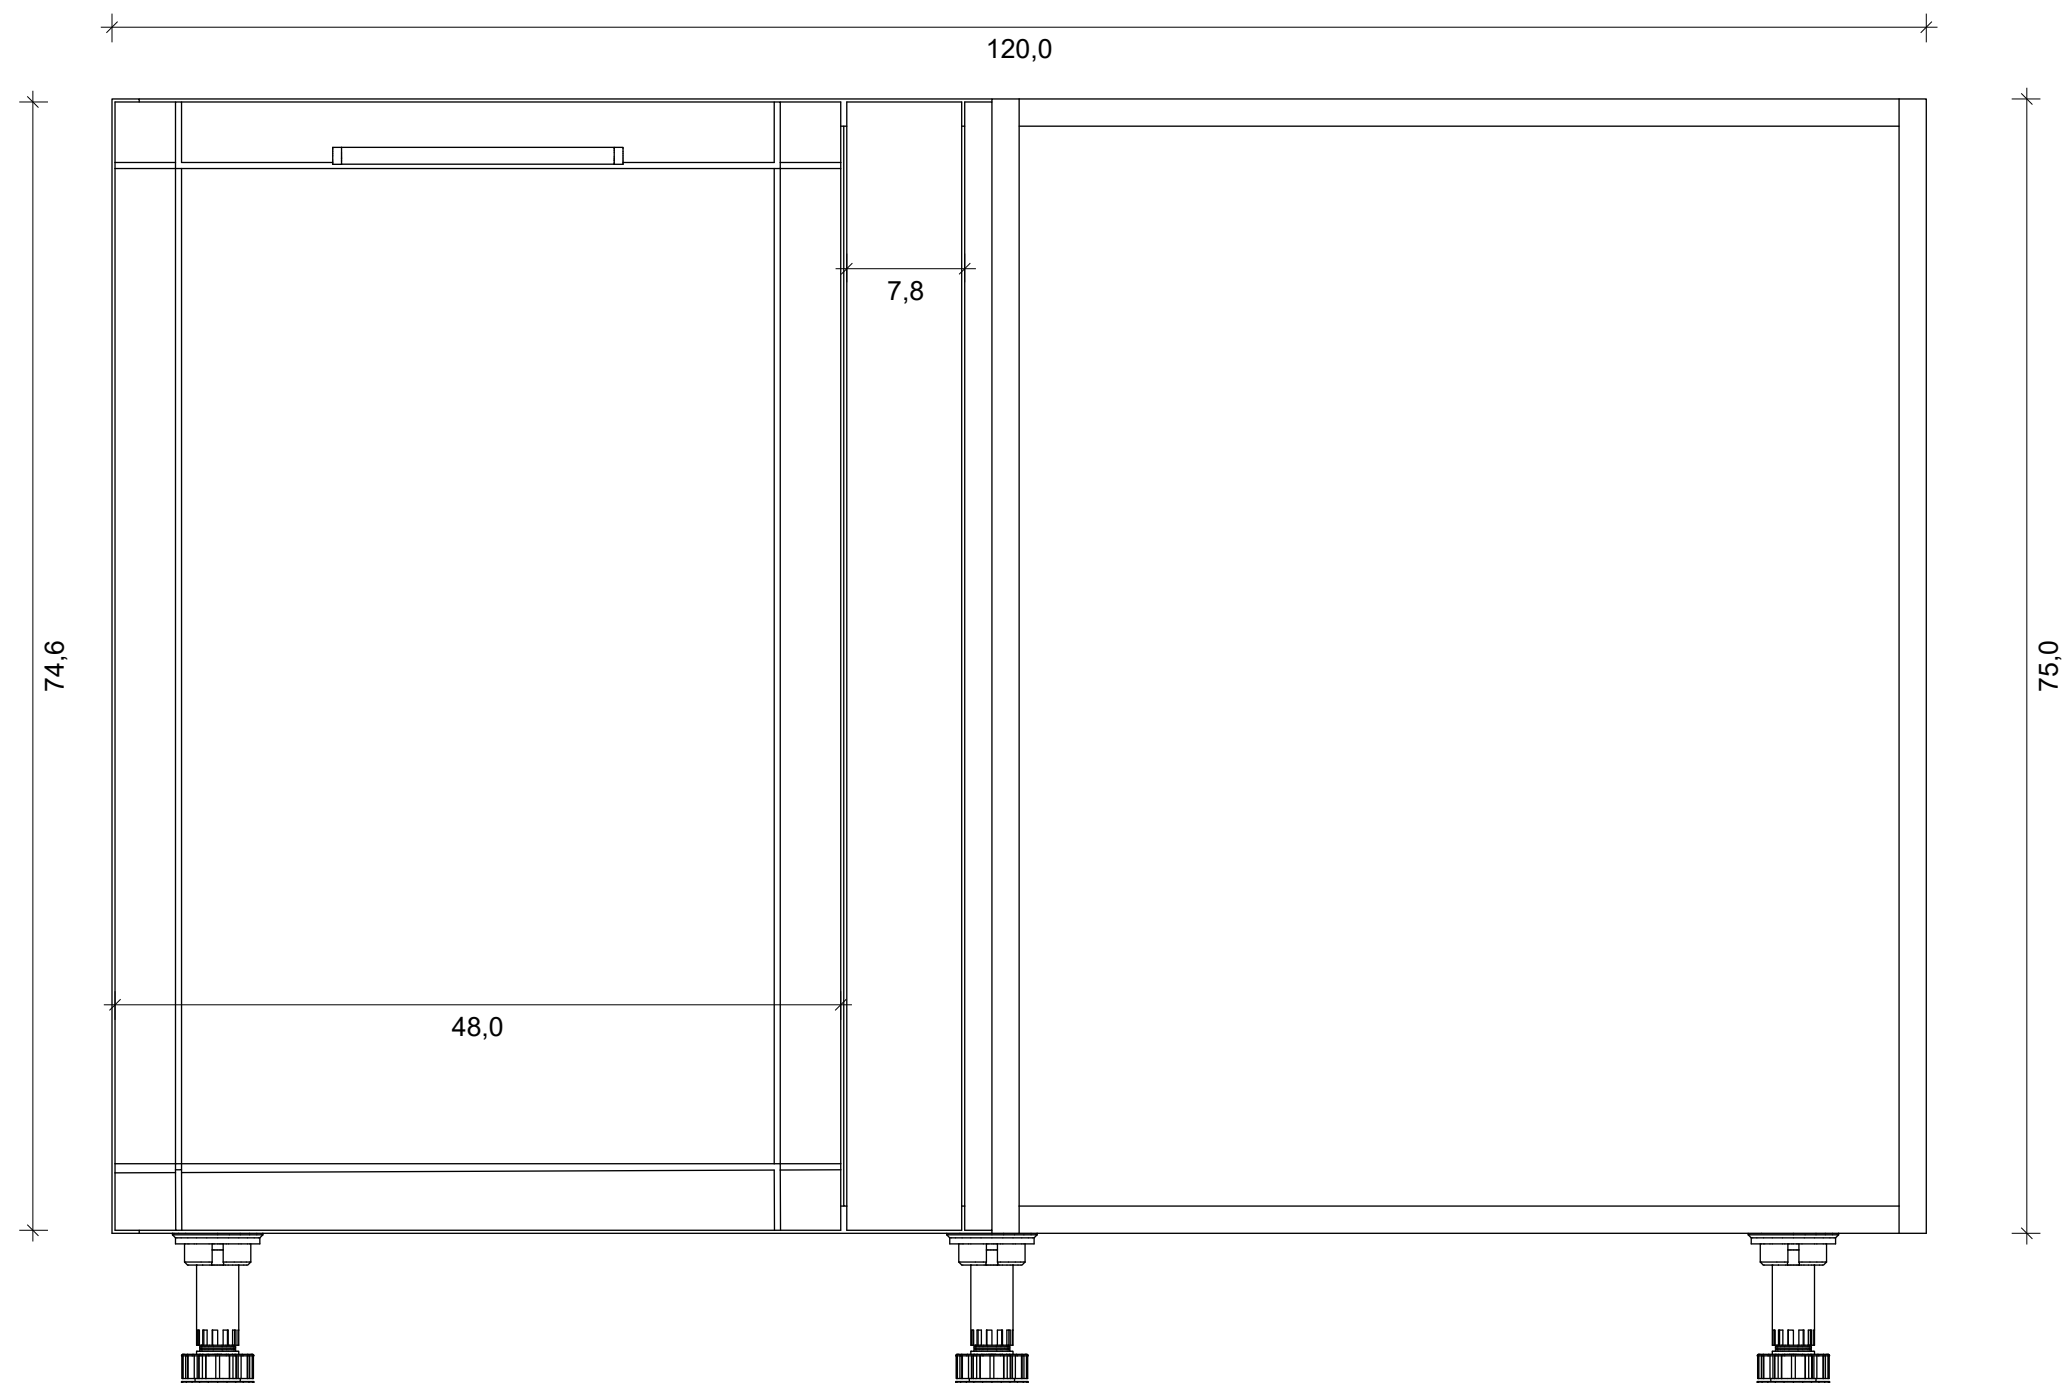

LEGENDA:

Korpus wykonany z płyty meblowej KRONOSPAN 8984 BS Granatowy, grubość 18 mm.
Korpusy posadowione na nóżkach regulowanych o wysokości 10 cm, z możliwością poziomowania.
Płyta w wykończeniu dekoracyjnym o strukturze BS (gładka, półmatowa).
Elementy korpusów łączone systemowo (kołki, złącza mimośrodowe lub równoważne)
Kolorystyka korpusów dopasowana do frontów meblowych w kolorze Navy Blue (MDF lakierowany 16 mm), co zapewnia spójność wizualną całej zabudowy.
Wnętrza szafek do ustalenia z wykonawcą (stolarzem) na etapie realizacji, w celu indywidualnego dopasowania układu półek, szuflad i przegród do potrzeb użytkownika.
Wszystkie krawędzie płyty zabezpieczone obrzeżem ochronnym ABS w kolorze dopasowanym do dekoru. Zastosowano uchwyty OCTAVIO 192 mm złoty mat



VISUAL CRAFT
Projektowanie Wnętrz

Tytuł rysunku


Szafka 04

Uwaga!
Nie należy odmierzать wymiarów bezpośrednio z rysunku ani też używać ich jako szablonów. Przed przystąpieniem do prac budowlanych wszystkie wymiary należy sprawdzić w naturze. Wszystkie niejasności należy konsultować z architektem. Wszystkie prawa autorskie dotyczące tego rysunku są własnością jego wykonawcy tj. Piotra Łepickiego.

Faza	Nr.rys
Projekt wykonawczy	19
Data	Skala
15.10.2025	1:5

Projektant

Piotr Łepicki

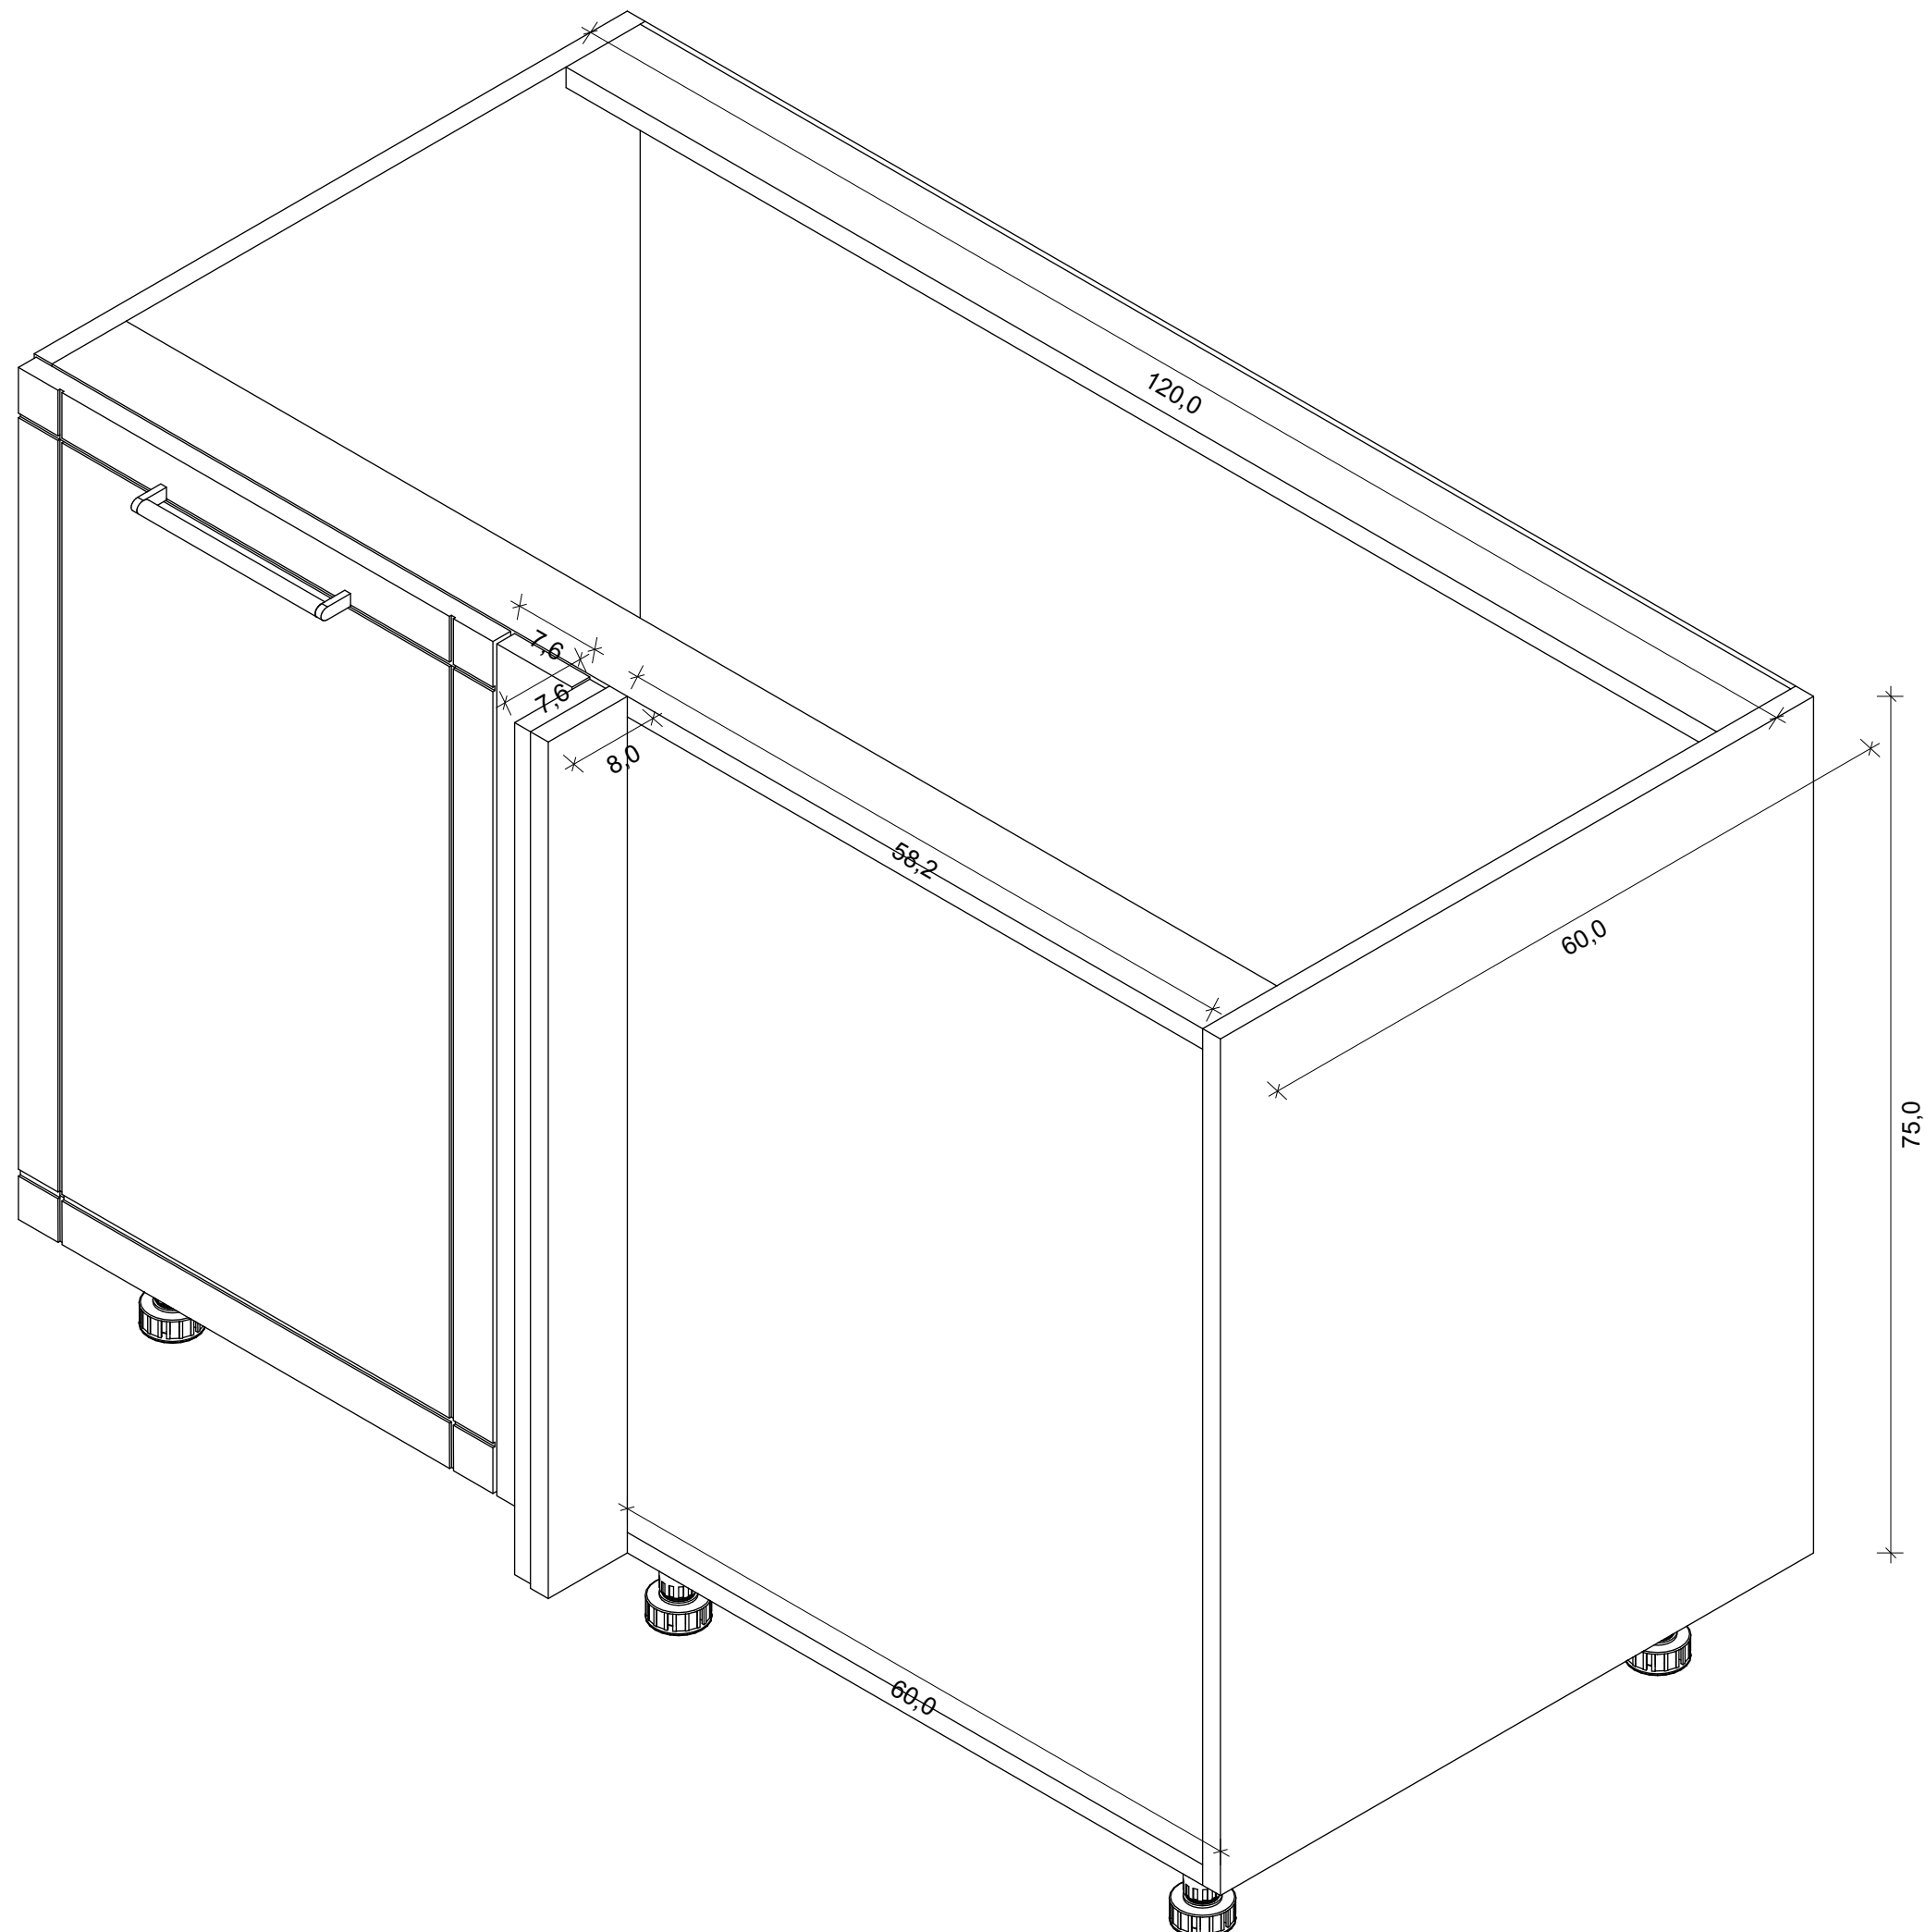

LEGENDA:

Korpus wykonany z płyty meblowej KRONOSPAN 8984 BS Granatowy, grubość 18 mm.
Korpusy posadowione na nóżkach regulowanych o wysokości 10 cm, z możliwością poziomowania.
Płyta w wykończeniu dekoracyjnym o strukturze BS (gładka, półmatowa).
Elementy korpusów łączone systemowo (kołki, złącza mimośrodowe lub równoważne)
Kolorystyka korpusów dopasowana do frontów meblowych w kolorze Navy Blue (MDF lakierowany 16 mm), co zapewnia spójność wizualną całej zabudowy.
Wnętrza szafek do ustalenia z wykonawcą (stolarzem) na etapie realizacji, w celu indywidualnego dopasowania układu półek, szuflad i przegród do potrzeb użytkownika.
Wszystkie krawędzie płyty zabezpieczone obrzeżem ochronnym ABS w kolorze dopasowanym do dekoru. Zastosowano uchwyty OCTAVIO 192 mm złoty mat



VISUAL CRAFT
Projektowanie Wnętrz

Tytuł rysunku


Szafka 04 rzut izometryczny

Uwaga!
Nie należy odmierzać wymiarów bezpośrednio z rysunku ani też używać ich jako szablonów. Przed przystąpieniem do prac budowlanych wszystkie wymiary należy sprawdzić w naturze. Wszystkie niejasności należy konsultować z architektem. Wszystkie prawa autorskie dotyczące tego rysunku są własnością jego wykonawcy tj. Piotra Łepickiego.

Faza	Nr.rys
Projekt wykonawczy	20
Data	Skala
15.10.2025	1:5

Projektant

Piotr Łepicki

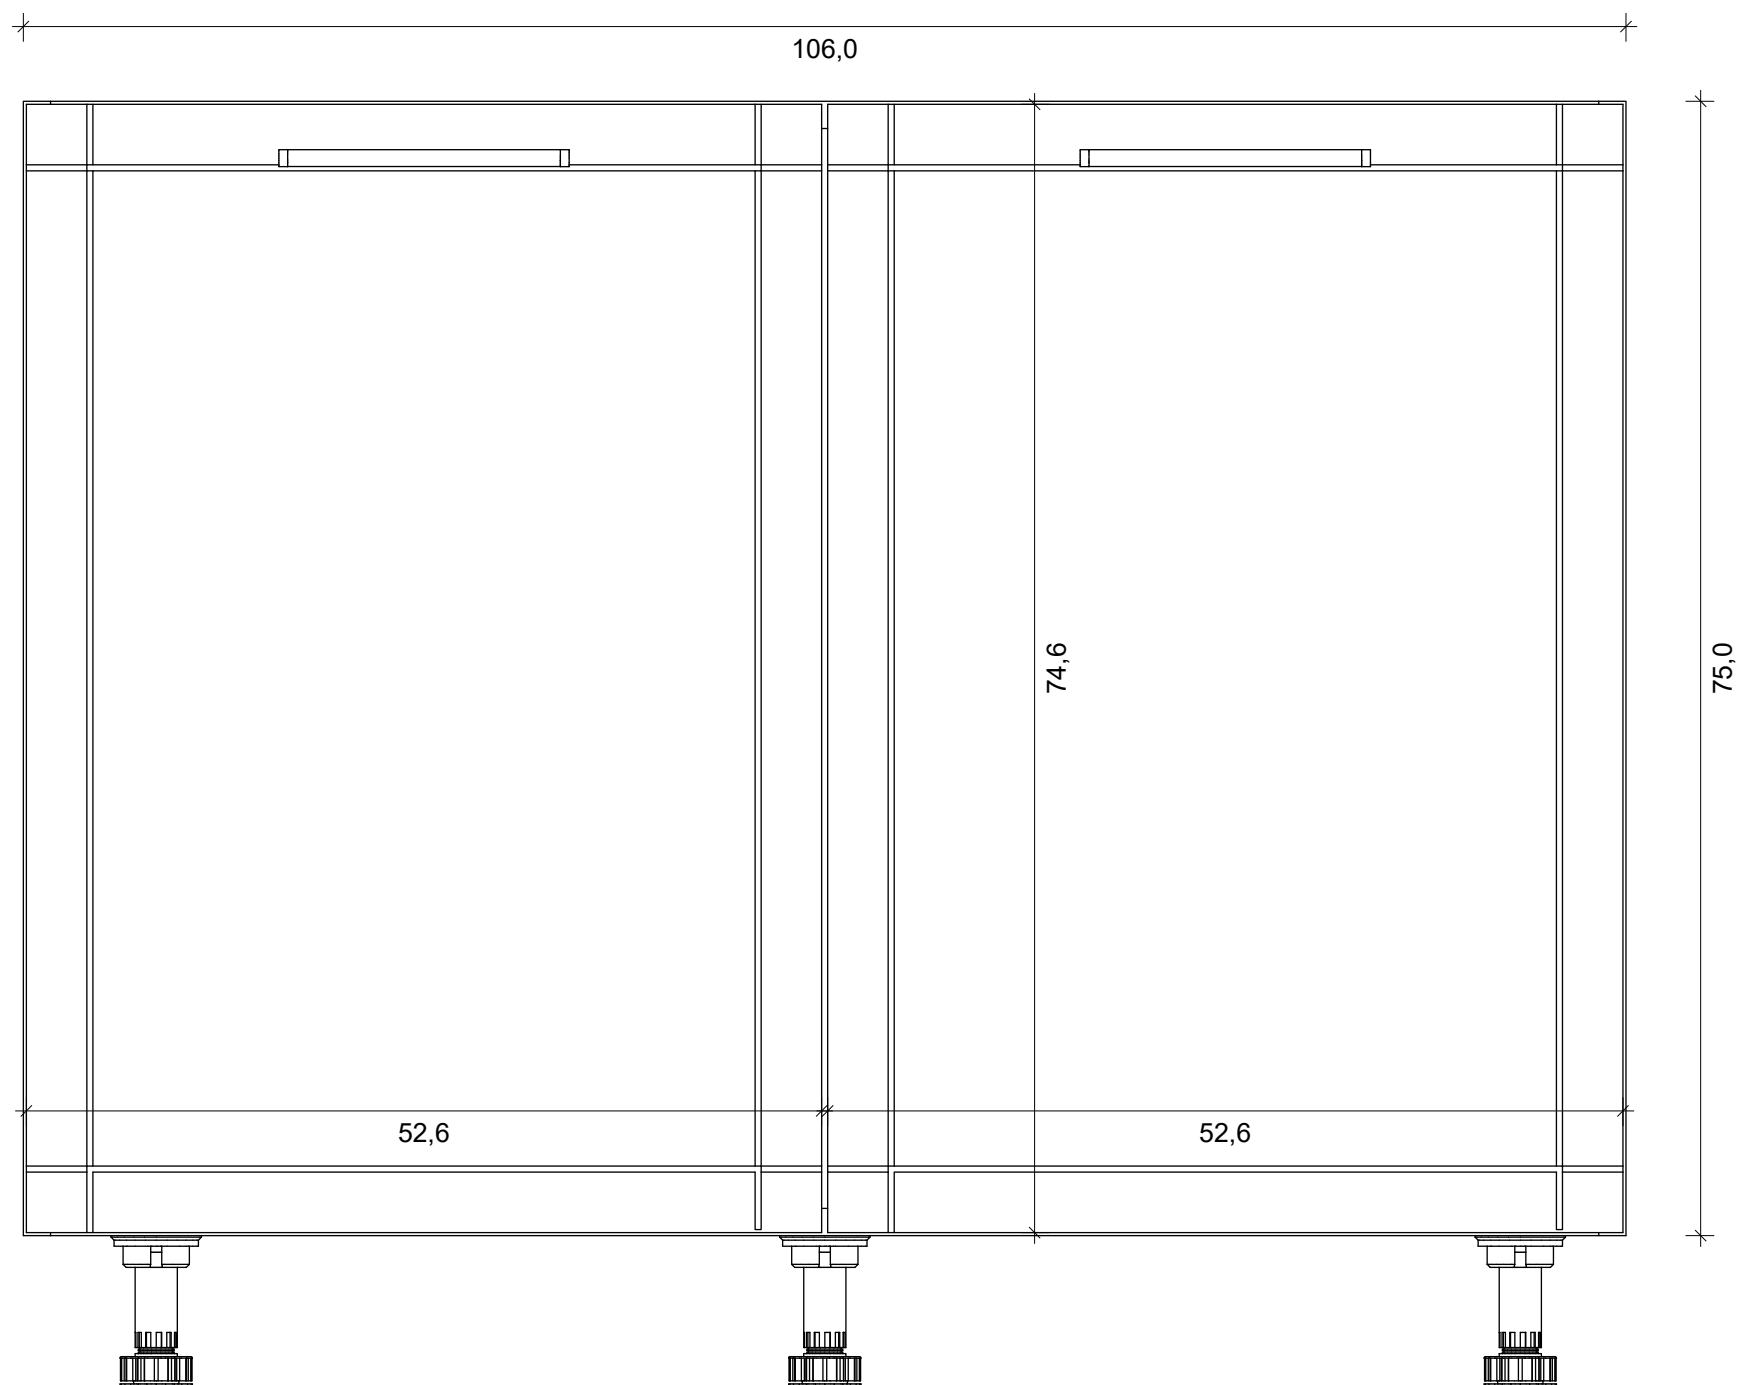

LEGENDA:

Korpus wykonany z płyty meblowej KRONOSPAN 8984 BS Granatowy, grubość 18 mm.
Korpusy posadowione na nóżkach regulowanych o wysokości 10 cm, z możliwością poziomowania.
Płyta w wykończeniu dekoracyjnym o strukturze BS (gładka, półmatowa).
Elementy korpusów łączone systemowo (kołki, złącza mimośrodowe lub równoważne)
Kolorystyka korpusów dopasowana do frontów meblowych w kolorze Navy Blue (MDF lakierowany 16 mm), co zapewnia spójność wizualną całej zabudowy.
Wnętrza szafek do ustalenia z wykonawcą (stolarzem) na etapie realizacji, w celu indywidualnego dopasowania układu półek, szuflad i przegród do potrzeb użytkownika.
Wszystkie krawędzie płyty zabezpieczone obrzeżem ochronnym ABS w kolorze dopasowanym do dekoru. Zastosowano uchwyty OCTAVIO 192 mm złoty mat



VISUAL CRAFT
Projektowanie Wnętrz

Tytuł rysunku


Szafka 05

Uwaga!
Nie należy odmierzać wymiarów bezpośrednio z rysunku ani też używać ich jako szablonów. Przed przystąpieniem do prac budowlanych wszystkie wymiary należy sprawdzić w naturze. Wszystkie niejasności należy konsultować z architektem. Wszystkie prawa autorskie dotyczące tego rysunku są własnością jego wykonawcy tj. Piotra Łepickiego.

Faza	Nr.rys
Projekt wykonawczy	21
Data	Skala
15.10.2025	1:5

Projektant


Piotr Łepicki

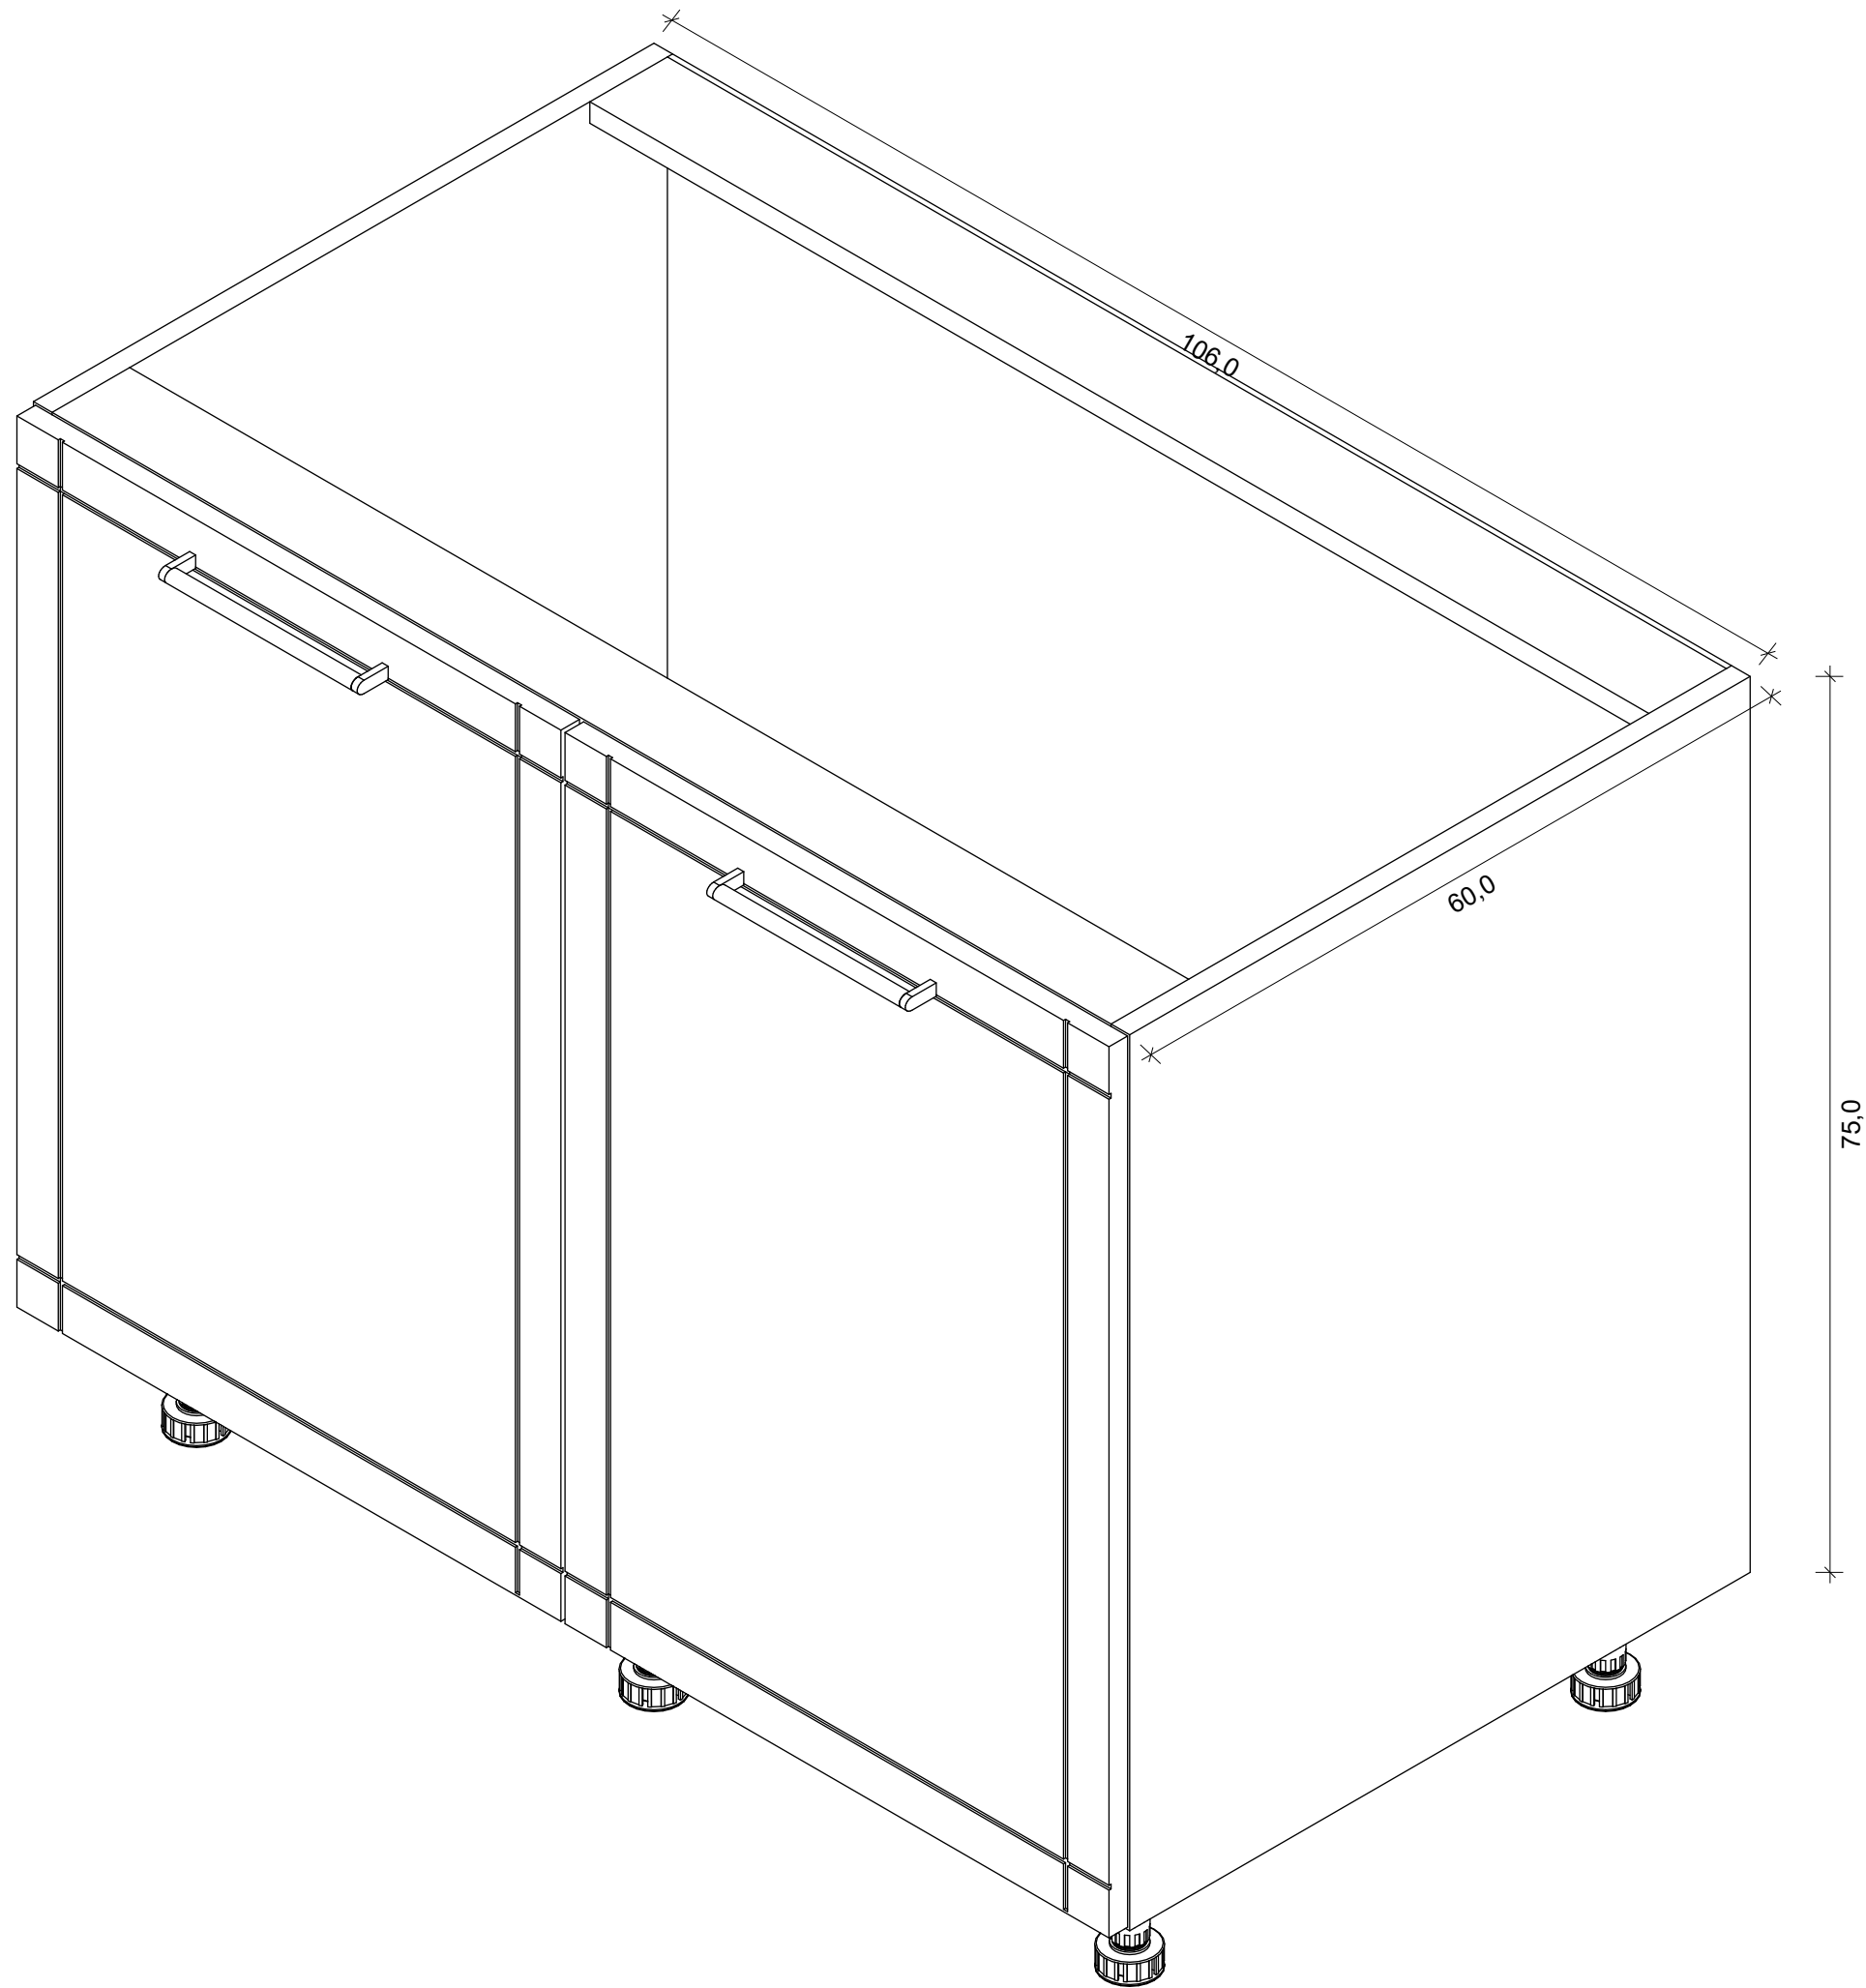

LEGENDA:

Korpus wykonany z płyty meblowej KRONOSPAN 8984 BS Granatowy, grubość 18 mm.
Korpusy posadowione na nóżkach regulowanych o wysokości 10 cm, z możliwością poziomowania.
Płyta w wykończeniu dekoracyjnym o strukturze BS (gładka, półmatowa).
Elementy korpusów łączone systemowo (kołki, złącza mimośrodowe lub równoważne)
Kolorystyka korpusów dopasowana do frontów meblowych w kolorze Navy Blue (MDF lakierowany 16 mm), co zapewnia spójność wizualną całej zabudowy.
Wnętrza szafek do ustalenia z wykonawcą (stolarzem) na etapie realizacji, w celu indywidualnego dopasowania układu półek, szuflad i przegród do potrzeb użytkownika.
Wszystkie krawędzie płyty zabezpieczone obrzeżem ochronnym ABS w kolorze dopasowanym do dekoru. Zastosowano uchwyty OCTAVIO 192 mm złoty mat


 VISUAL CRAFT Projektowanie Wnętrz	
Tytuł rysunku	
Szafka 04 rzut izometryczny	
Uwaga! Nie należy odmierzać wymiarów bezpośrednio z rysunku ani też używać ich jako szablonów. Przed przystąpieniem do prac budowlanych wszystkie wymiary należy sprawdzić w naturze. Wszystkie niejasności należy konsultować z architektem. Wszystkie prawa autorskie dotyczące tego rysunku są własnością jego wykonawcy tj. Piotra Łepickiego.	
Faza	Nr.rys
Projekt wykonawczy	22
Data	Skala
15.10.2025	1:5
Projektant	
Piotr Łepicki	

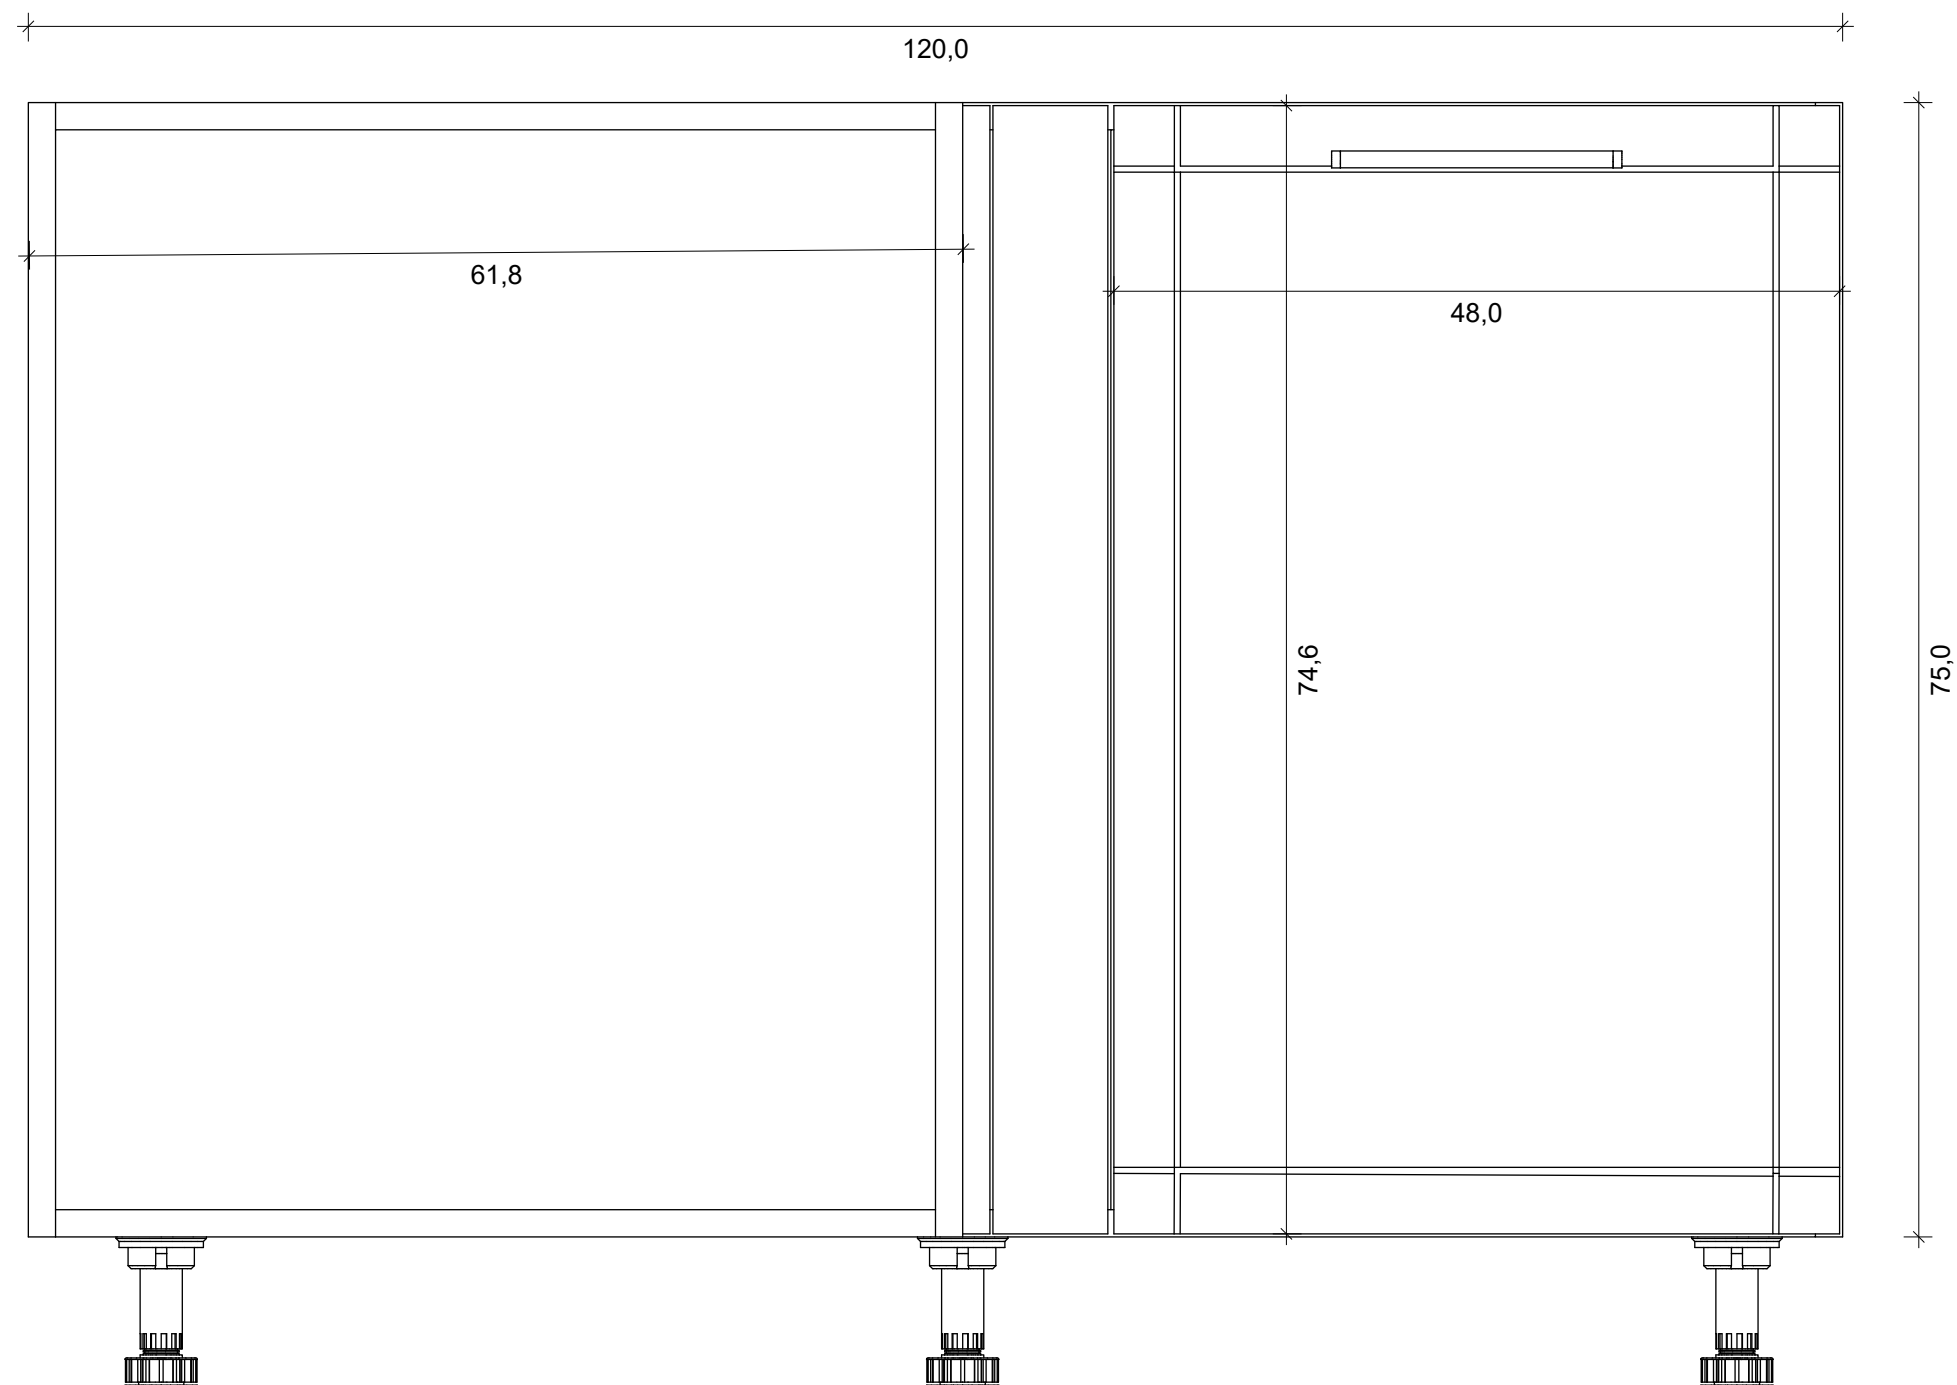

LEGENDA:

Korpus wykonany z płyty meblowej KRONOSPAN 8984 BS Granatowy, grubość 18 mm.
Korpusy posadowione na nóżkach regulowanych o wysokości 10 cm, z możliwością poziomowania.
Płyta w wykończeniu dekoracyjnym o strukturze BS (gładka, półmatowa).
Elementy korpusów łączone systemowo (kołki, złącza mimośrodowe lub równoważne)
Kolorystyka korpusów dopasowana do frontów meblowych w kolorze Navy Blue (MDF lakierowany 16 mm), co zapewnia spójność wizualną całej zabudowy.
Wnętrza szafek do ustalenia z wykonawcą (stolarzem) na etapie realizacji, w celu indywidualnego dopasowania układu półek, szuflad i przegród do potrzeb użytkownika.
Wszystkie krawędzie płyty zabezpieczone obrzeżem ochronnym ABS w kolorze dopasowanym do dekoru. Zastosowano uchwyty OCTAVIO 192 mm złoty mat

	VISUAL CRAFT Projektowanie Wnętrz
Tytuł rysunku	
Szafka 06	
Uwaga! Nie należy odmierzać wymiarów bezpośrednio z rysunku ani też używać ich jako szablonów. Przed przystąpieniem do prac budowlanych wszystkie wymiary należy sprawdzić w naturze. Wszystkie niejasności należy konsultować z architektem. Wszystkie prawa autorskie dotyczące tego rysunku są własnością jego wykonawcy tj. Piotra Łepickiego.	
Faza Projekt wykonawczy	Nr.rys 23
Data 15.10.2025	Skala 1:5
Projektant Piotr Łepicki	

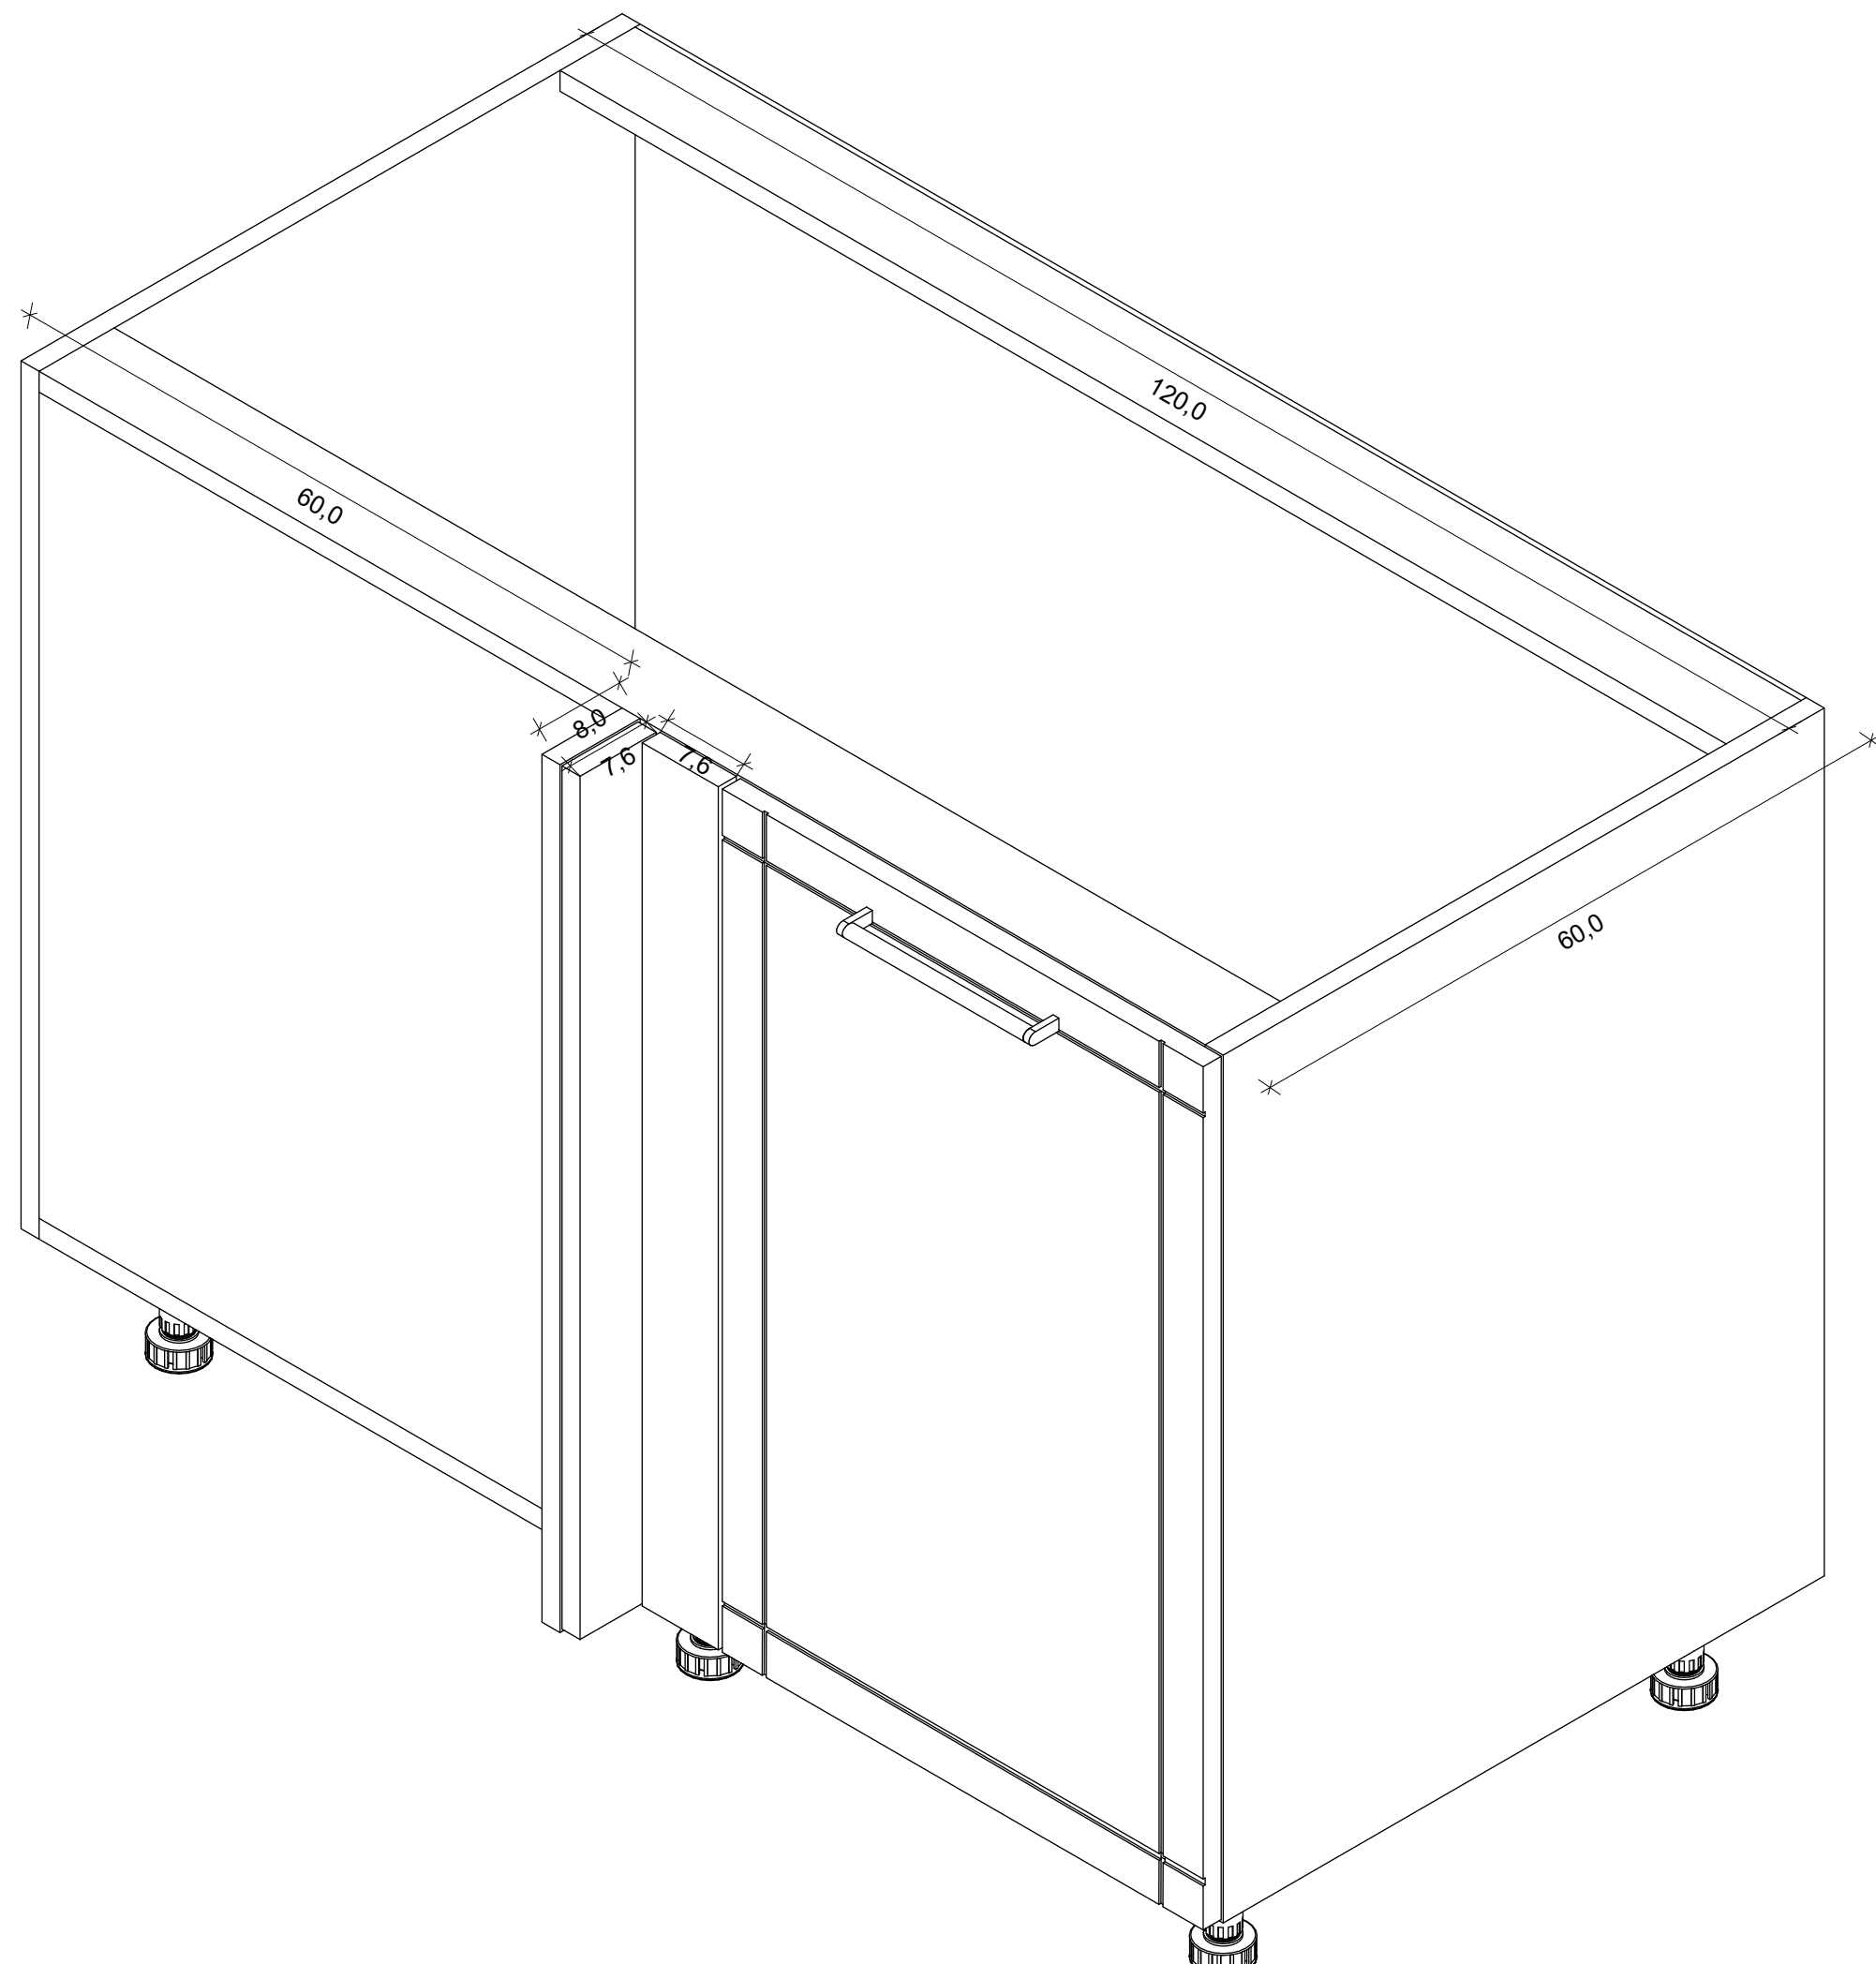

LEGENDA:

Korpus wykonany z płyty meblowej KRONOSPAN 8984 BS Granatowy, grubość 18 mm.
Korpusy posadowione na nóżkach regulowanych o wysokości 10 cm, z możliwością poziomowania.
Płyta w wykończeniu dekoracyjnym o strukturze BS (gładka, półmatowa).
Elementy korpusów łączone systemowo (kołki, złącza mimośrodowe lub równoważne)
Kolorystyka korpusów dopasowana do frontów meblowych w kolorze Navy Blue (MDF lakierowany 16 mm), co zapewnia spójność wizualną całej zabudowy.
Wnętrza szafek do ustalenia z wykonawcą (stolarzem) na etapie realizacji, w celu indywidualnego dopasowania układu półek, szuflad i przegród do potrzeb użytkownika.
Wszystkie krawędzie płyty zabezpieczone obrzeżem ochronnym ABS w kolorze dopasowanym do dekoru. Zastosowano uchwyty OCTAVIO 192 mm złoty mat



VISUAL CRAFT
Projektowanie Wnętrz

Tytuł rysunku


Szafka 06 rzut izometryczny

Uwaga!
Nie należy odmierzać wymiarów bezpośrednio z rysunku ani też używać ich jako szablonów. Przed przystąpieniem do prac budowlanych wszystkie wymiary należy sprawdzić w naturze. Wszystkie niejasności należy konsultować z architektem. Wszystkie prawa autorskie dotyczące tego rysunku są własnością jego wykonawcy tj. Piotra Łepickiego.

Faza	Nr.rys
Projekt wykonawczy	24
Data	Skala
15.10.2025	1:5

Projektant

Piotr Łepicki

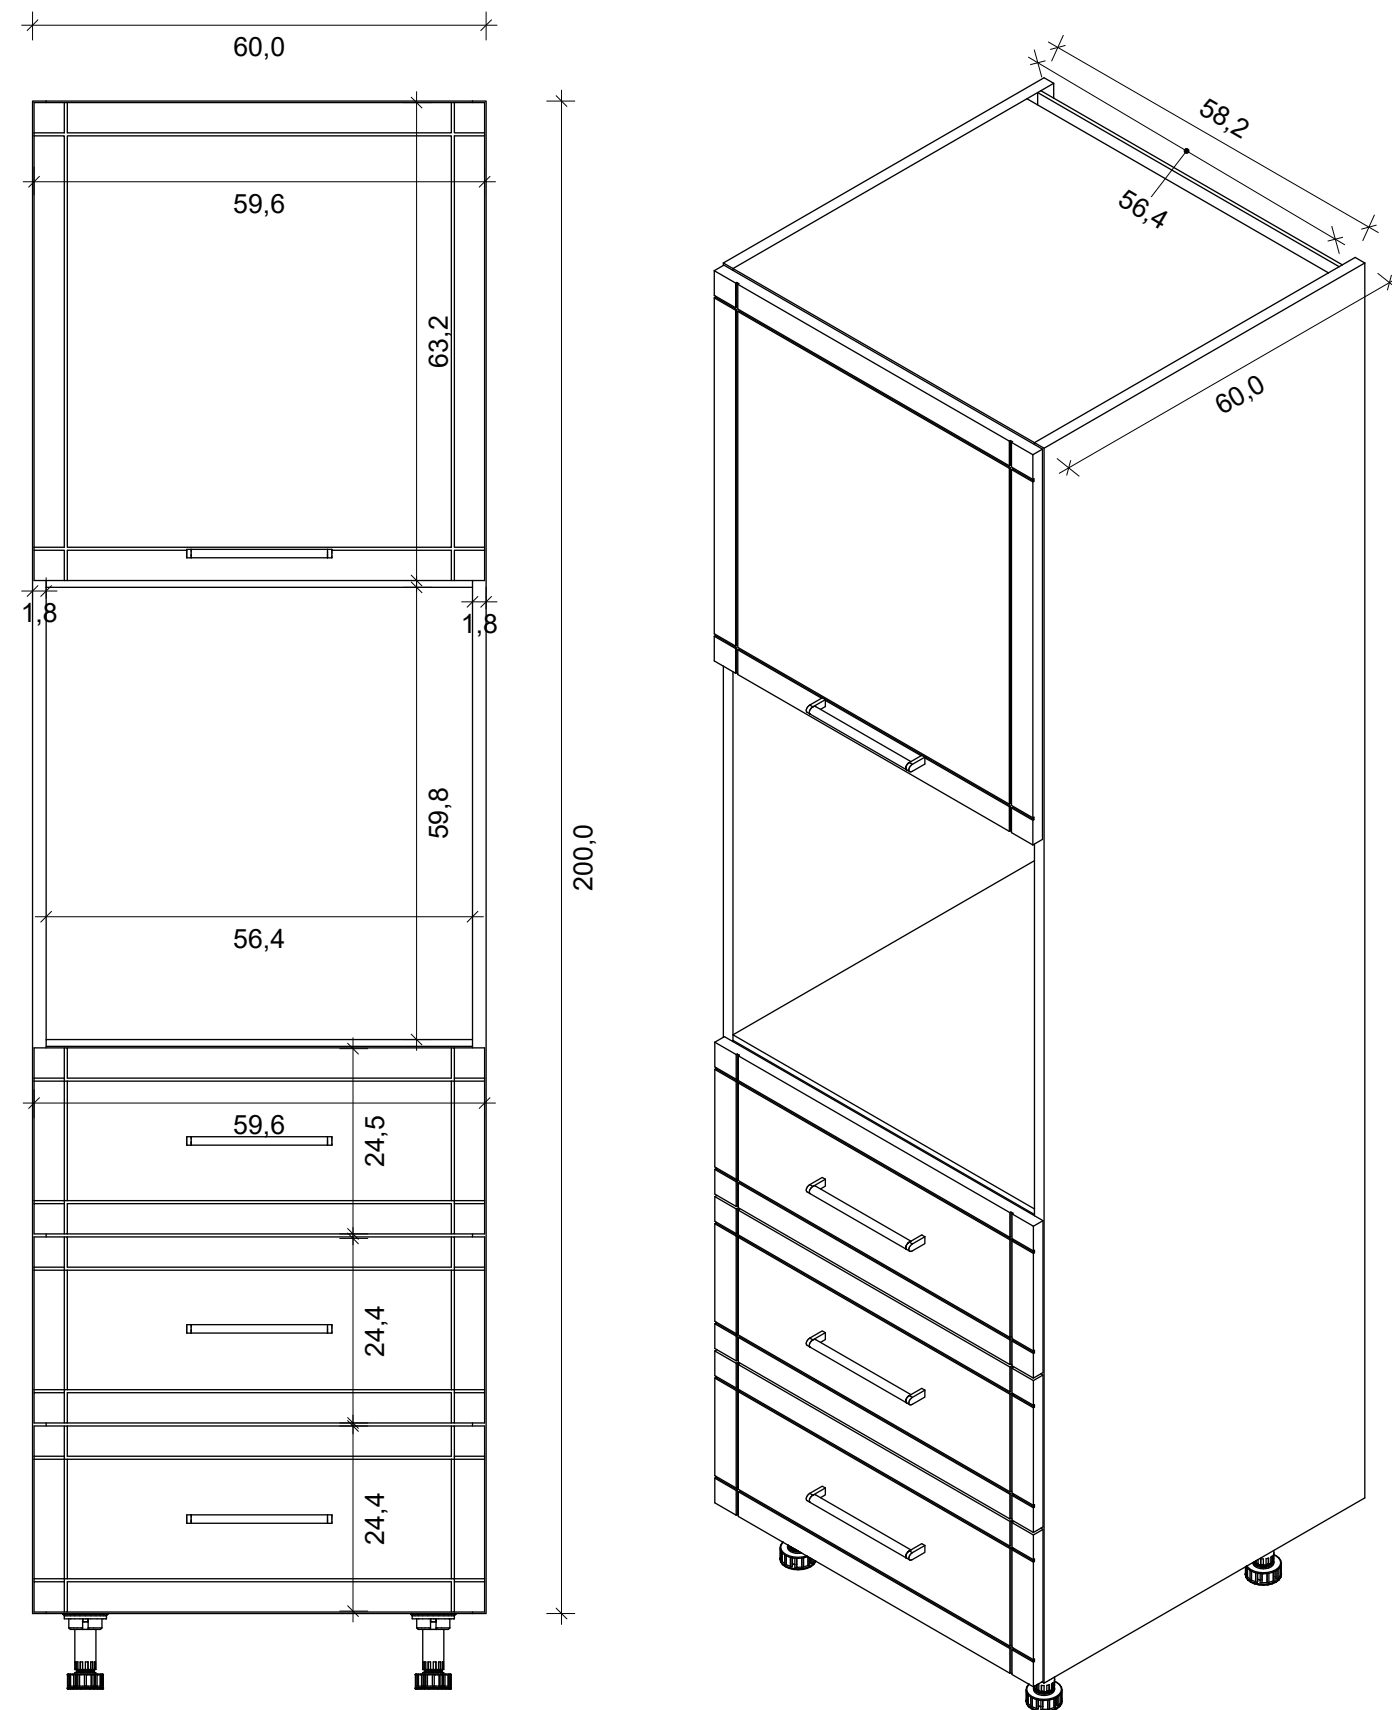

LEGENDA:

Słupek wykonany z płyty meblowej KRONOSPAN 8984 BS Granatowy, grubość 18 mm.


Element posadowiony na nóżkach regulowanych o wysokości 10 cm, z możliwością poziomowania, zapewniających stabilność całej zabudowy.

Płyta w wykończeniu dekoracyjnym o strukturze BS (gładka, półmatowa). Elementy słupka łączone systemowo (kołki, złącza mimośrodowe lub równoważne) zgodnie z technologią producenta mebli. Kolorystyka korpusu dopasowana do frontów meblowych w kolorze Navy Blue (MDF lakierowany 16 mm), co zapewnia spójność wizualną całej zabudowy.

Wnętrza słupka dopasowane do urządzeń zabudowy (piekarnik i mikrofała); możliwość indywidualnego dopasowania półek lub prowadnic na etapie realizacji z wykonawcą (stolarzem).

Wszystkie krawędzie płyty zabezpieczone obrzeżem ochronnym ABS w kolorze dopasowanym do dekoru. Zastosowano uchwyty OCTAVIO 192 mm, złoty mat, zgodnie z projektem.


	VISUAL CRAFT Projektowanie Wnętrz
Tytuł rysunku Szafka 07 (słupek do zabudowy piekarnika)	
Uwaga! Nie należy odczytywać wymiarów bezpośrednio z rysunku ani też używać ich jako szablonów. Przed przystąpieniem do prac budowlanych wszystkie wymiary należy sprawdzić w naturze. Wszystkie niejasności należy konsultować z architektem. Wszystkie prawa autorskie dotyczące tego rysunku są własnością jego wykonawcy tj. Piotra Łepickiego.	
Faza Projekt wykonawczy	Nr.rys 25
Data 15.10.2025	Skala 1:10
Projektant Piotr Łepicki	

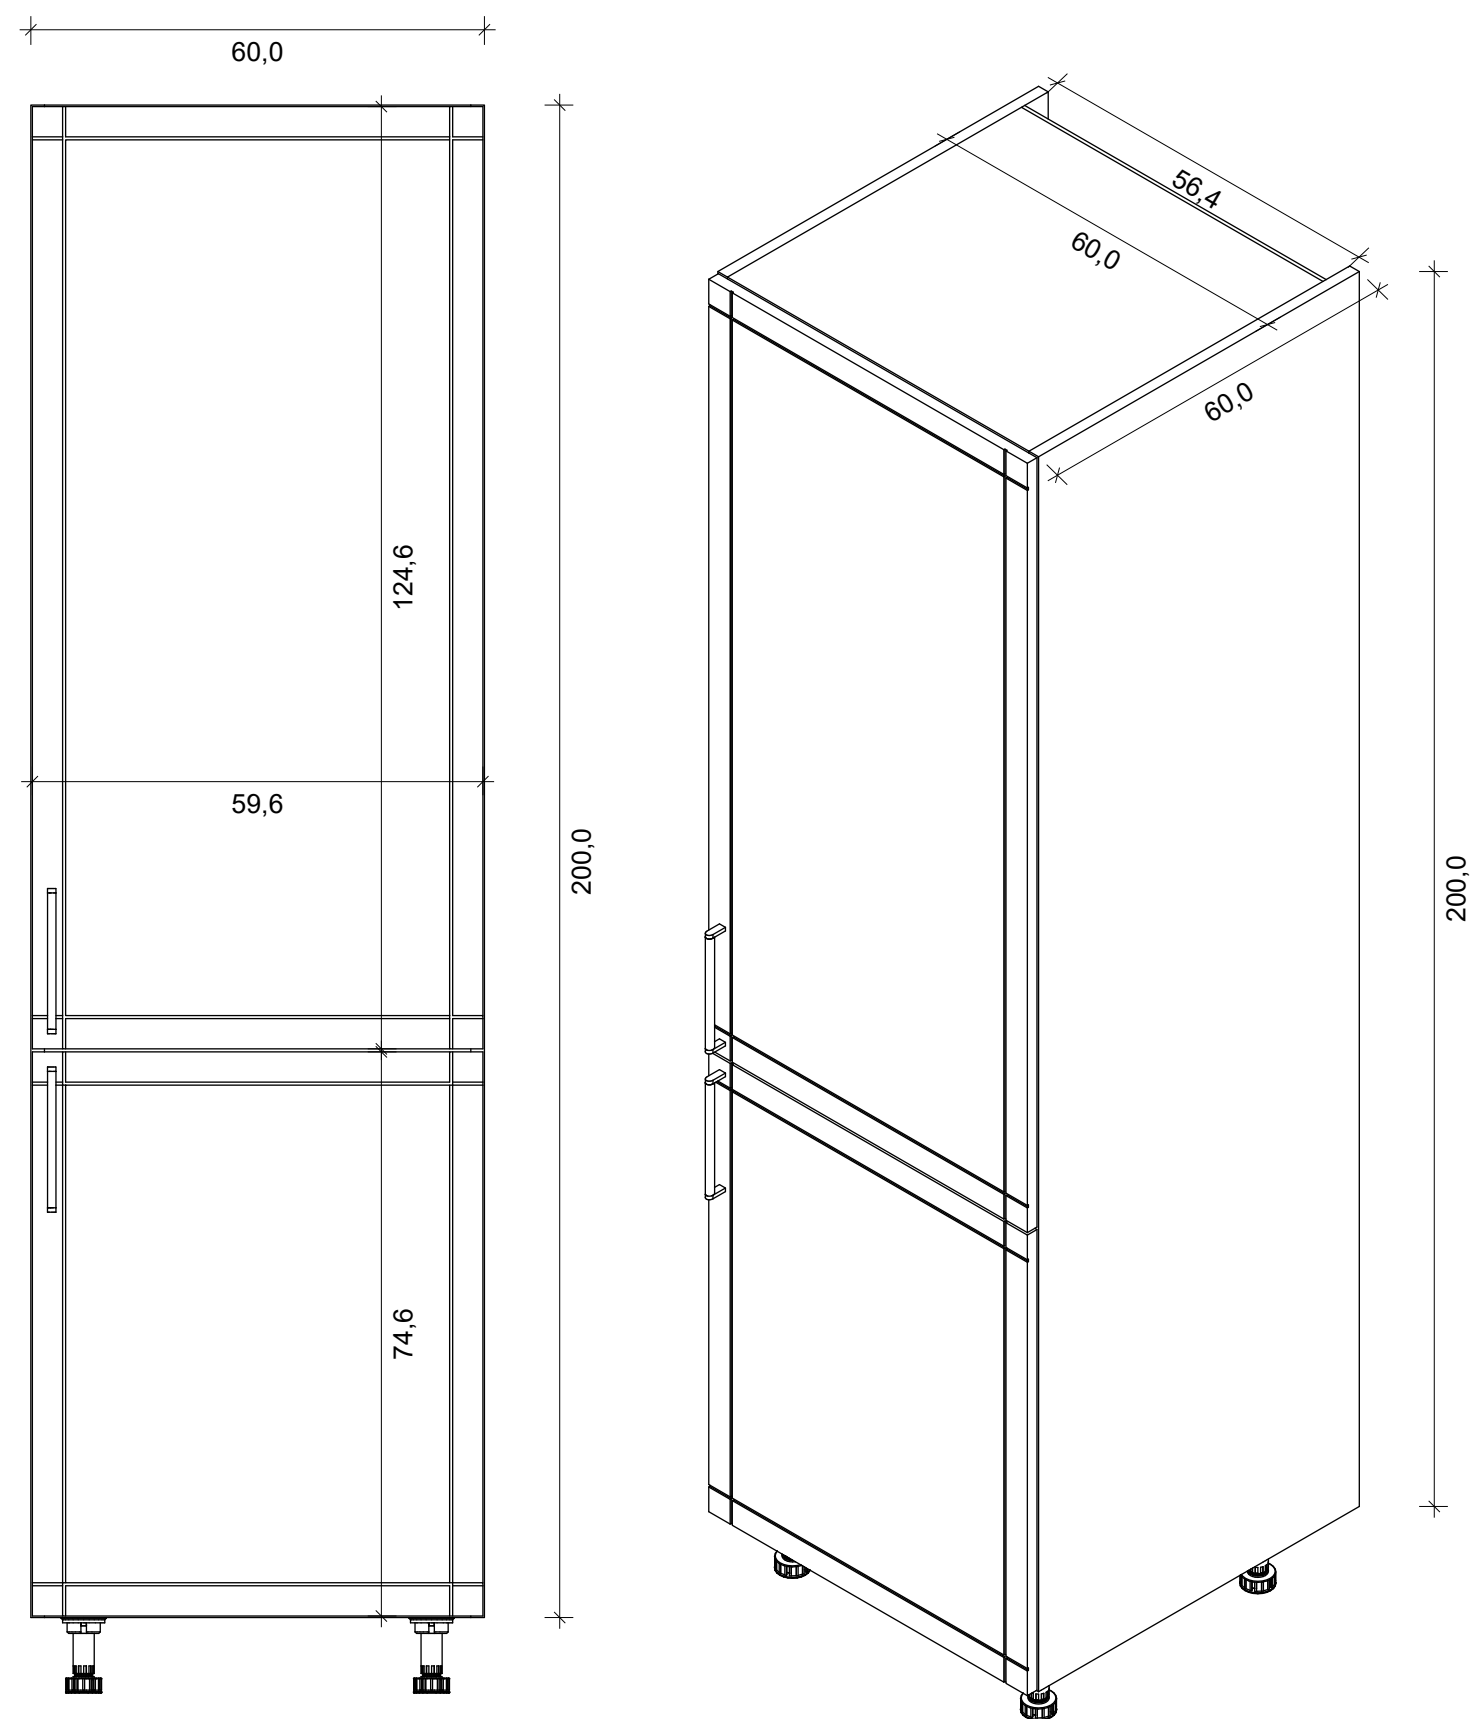

LEGENDA:

Słupek wykonany z płyty meblowej KRONOSPAN 8984 BS Granatowy, grubość 18 mm.
Element posadowiony na nóżkach regulowanych o wysokości 10 cm, z możliwością poziomowania, zapewniających stabilność całej zabudowy.
Płyta w wykończeniu dekoracyjnym o strukturze BS (gładka, półmatowa).
Elementy słupka łączone systemowo (kołki, złącza mimośrodowe lub równoważne) zgodnie z technologią producenta mebli.
Kolorystyka korpusu dopasowana do frontów meblowych w kolorze Navy Blue (MDF lakierowany 16 mm), co zapewnia spójność wizualną całej zabudowy.
Wnętrza słupka dopasowane do urządzenia zabudowy (lodówka); możliwość indywidualnego dopasowania półek lub prowadnic na etapie realizacji z wykonawcą (stolarzem).
Wszystkie krawędzie płyty zabezpieczone obrzeżem ochronnym ABS w kolorze dopasowanym do dekoru.
Zastosowano uchwyty OCTAVIO 192 mm, złoty mat, zgodnie z projektem.
Słupek należy stabilnie przymocować do ściany lub sąsiednich elementów zabudowy, aby zapewnić bezpieczeństwo i stabilność wysokiej konstrukcji.


VISUAL CRAFT PROJEKTOWANIE WŁĘTRZ VISUAL CRAFT Projektowanie Wnętrz	
Tytuł rysunku	
Szafka 08 (słupek do zabudowy lodówki)	
Uwaga! Nie należy odmierzać wymiarów bezpośrednio z rysunku ani też używać ich jako szablonów. Przed przystąpieniem do prac budowlanych wszystkie wymiary należy sprawdzić w naturze. Wszystkie niejasności należy konsultować z architektem. Wszystkie prawa autorskie dotyczące tego rysunku są własnością jego wykonawcy tj. Piotra Łepickiego.	
Faza	Nr.rys
Projekt wykonawczy	26
Data	Skala
15.10.2025	1:10
Projektant	
Piotr Łepicki	

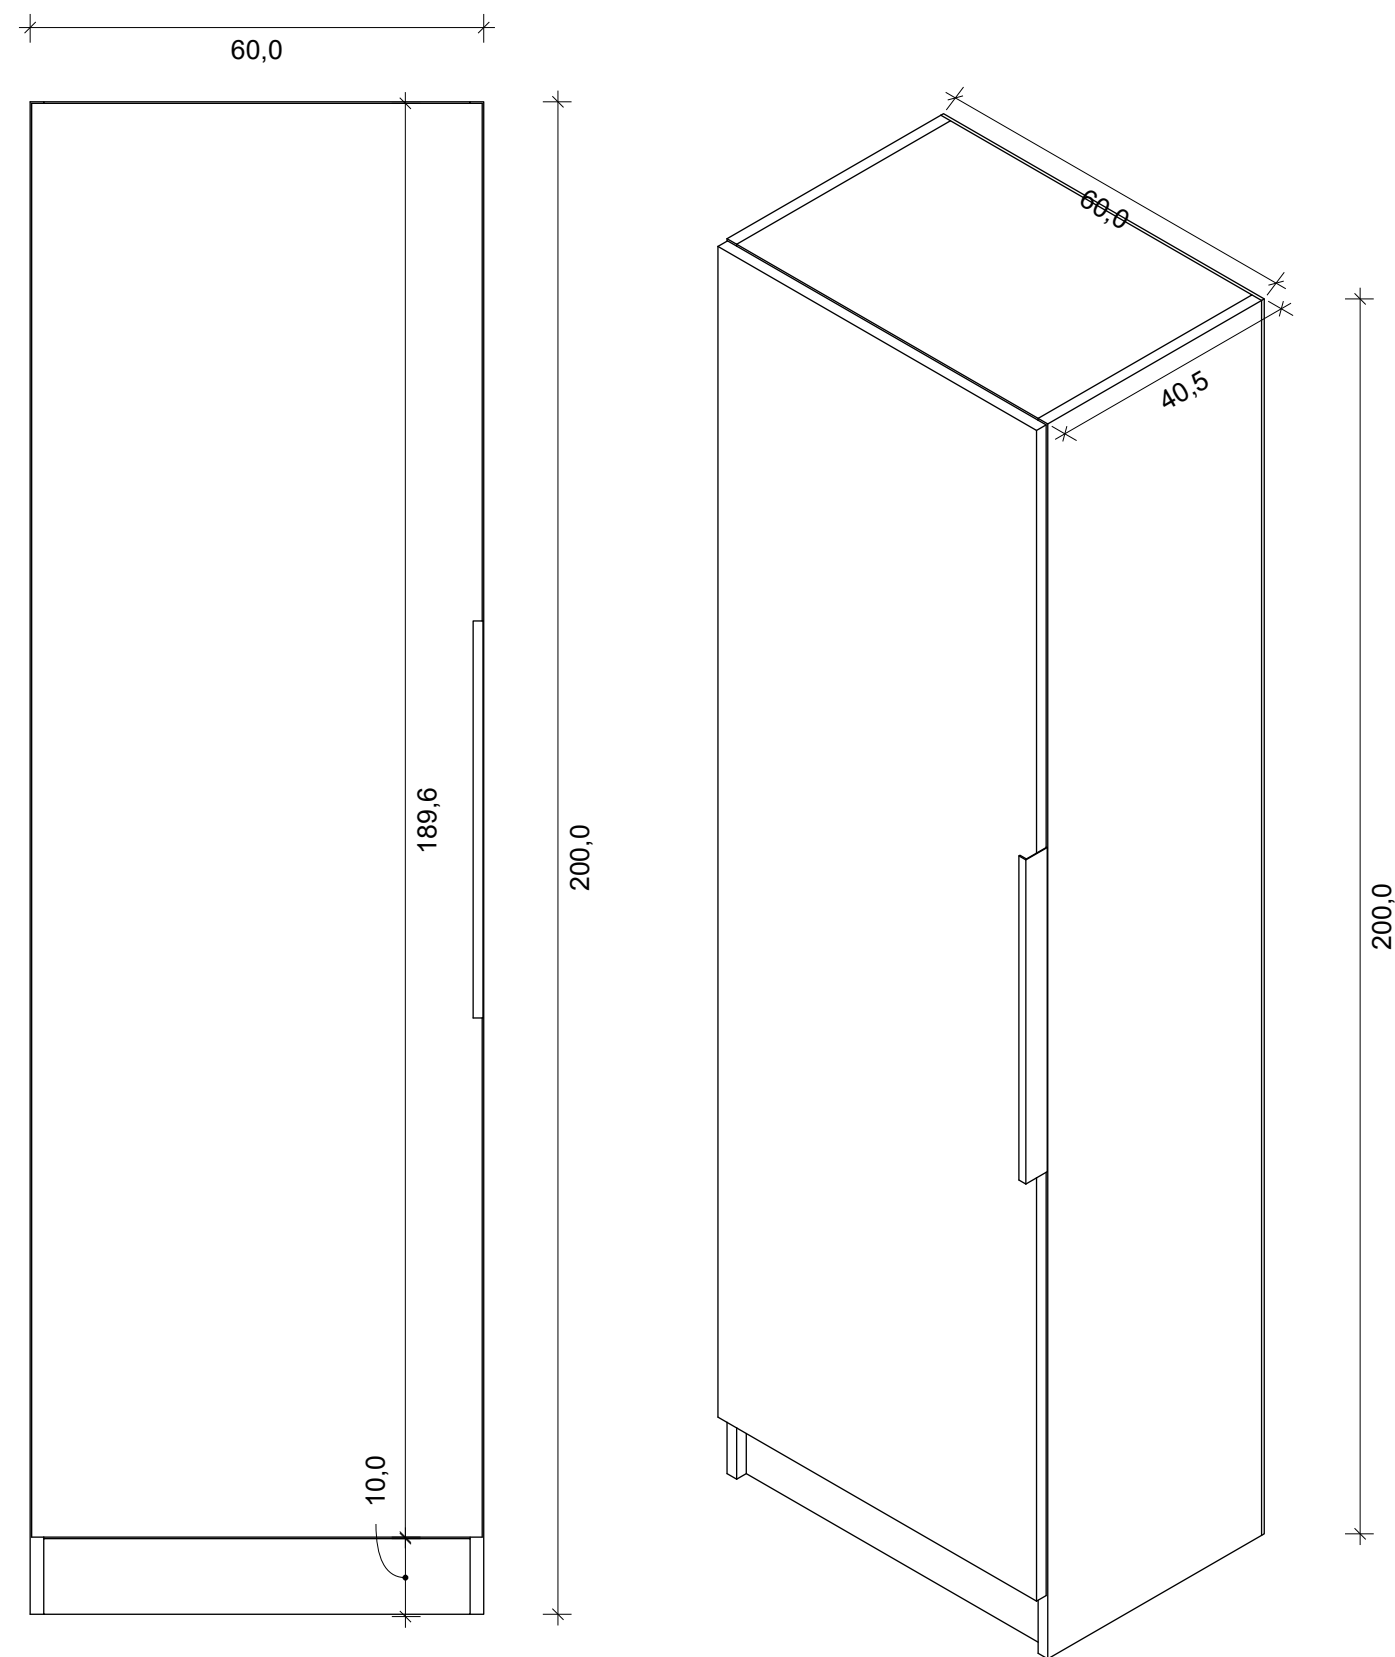

LEGENDA:

Szafa wykonana w całości z płyty meblowej KRONOSPAN 8984 BS Granatowy, grubość 18 mm – zarówno korpus, jak i fronty.
Szafa posadowiona na nóżkach regulowanych o wysokości 10 cm, które są zasłonięte cokołem, zapewniając estetyczne wykończenie i stabilność całej konstrukcji.
Płyta w wykończeniu dekoracyjnym o strukturze BS (gładka, półmatowa).
Elementy szafy łączone systemowo (kołki, złącza mimośrodowe lub równoważne) zgodnie z technologią producenta mebli.
Wnętrza szafy do indywidualnego dopasowania przez wykonawcę (stolarza) na etapie realizacji – możliwość umieszczenia półek, szuflad lub przegród zgodnie z potrzebami użytkownika.
Wszystkie krawędzie płyty zabezpieczone obrzeżem ochronnym ABS w kolorze dopasowanym do dekoru.
Zastosowano uchwyt krawędziowy U9, złoty mat, 500mm złoty mat, zgodnie z projektem.
Szafa przystosowana do stabilnego ustawienia w zabudowie wolnostojącej lub przy ścianie, z możliwością dodatkowego przymocowania do ściany dla zwiększenia bezpieczeństwa.


 VISUAL CRAFT Projektowanie Wnętrz	
Tytuł rysunku	
Szafa 09 (szafa przedpokój)	
Uwaga! Nie należy odmierzać wymiarów bezpośrednio z rysunku ani też używać ich jako szablonów. Przed przystąpieniem do prac budowlanych wszystkie wymiary należy sprawdzić w naturze. Wszystkie niejasności należy konsultować z architektem. Wszystkie prawa autorskie dotyczące tego rysunku są własnością jego wykonawcy tj. Piotra Łepickiego.	
Faza Projekt wykonawczy	Nr.rys 27
Data 15.10.2025	Skala 1:10
Projektant Piotr Łepicki	

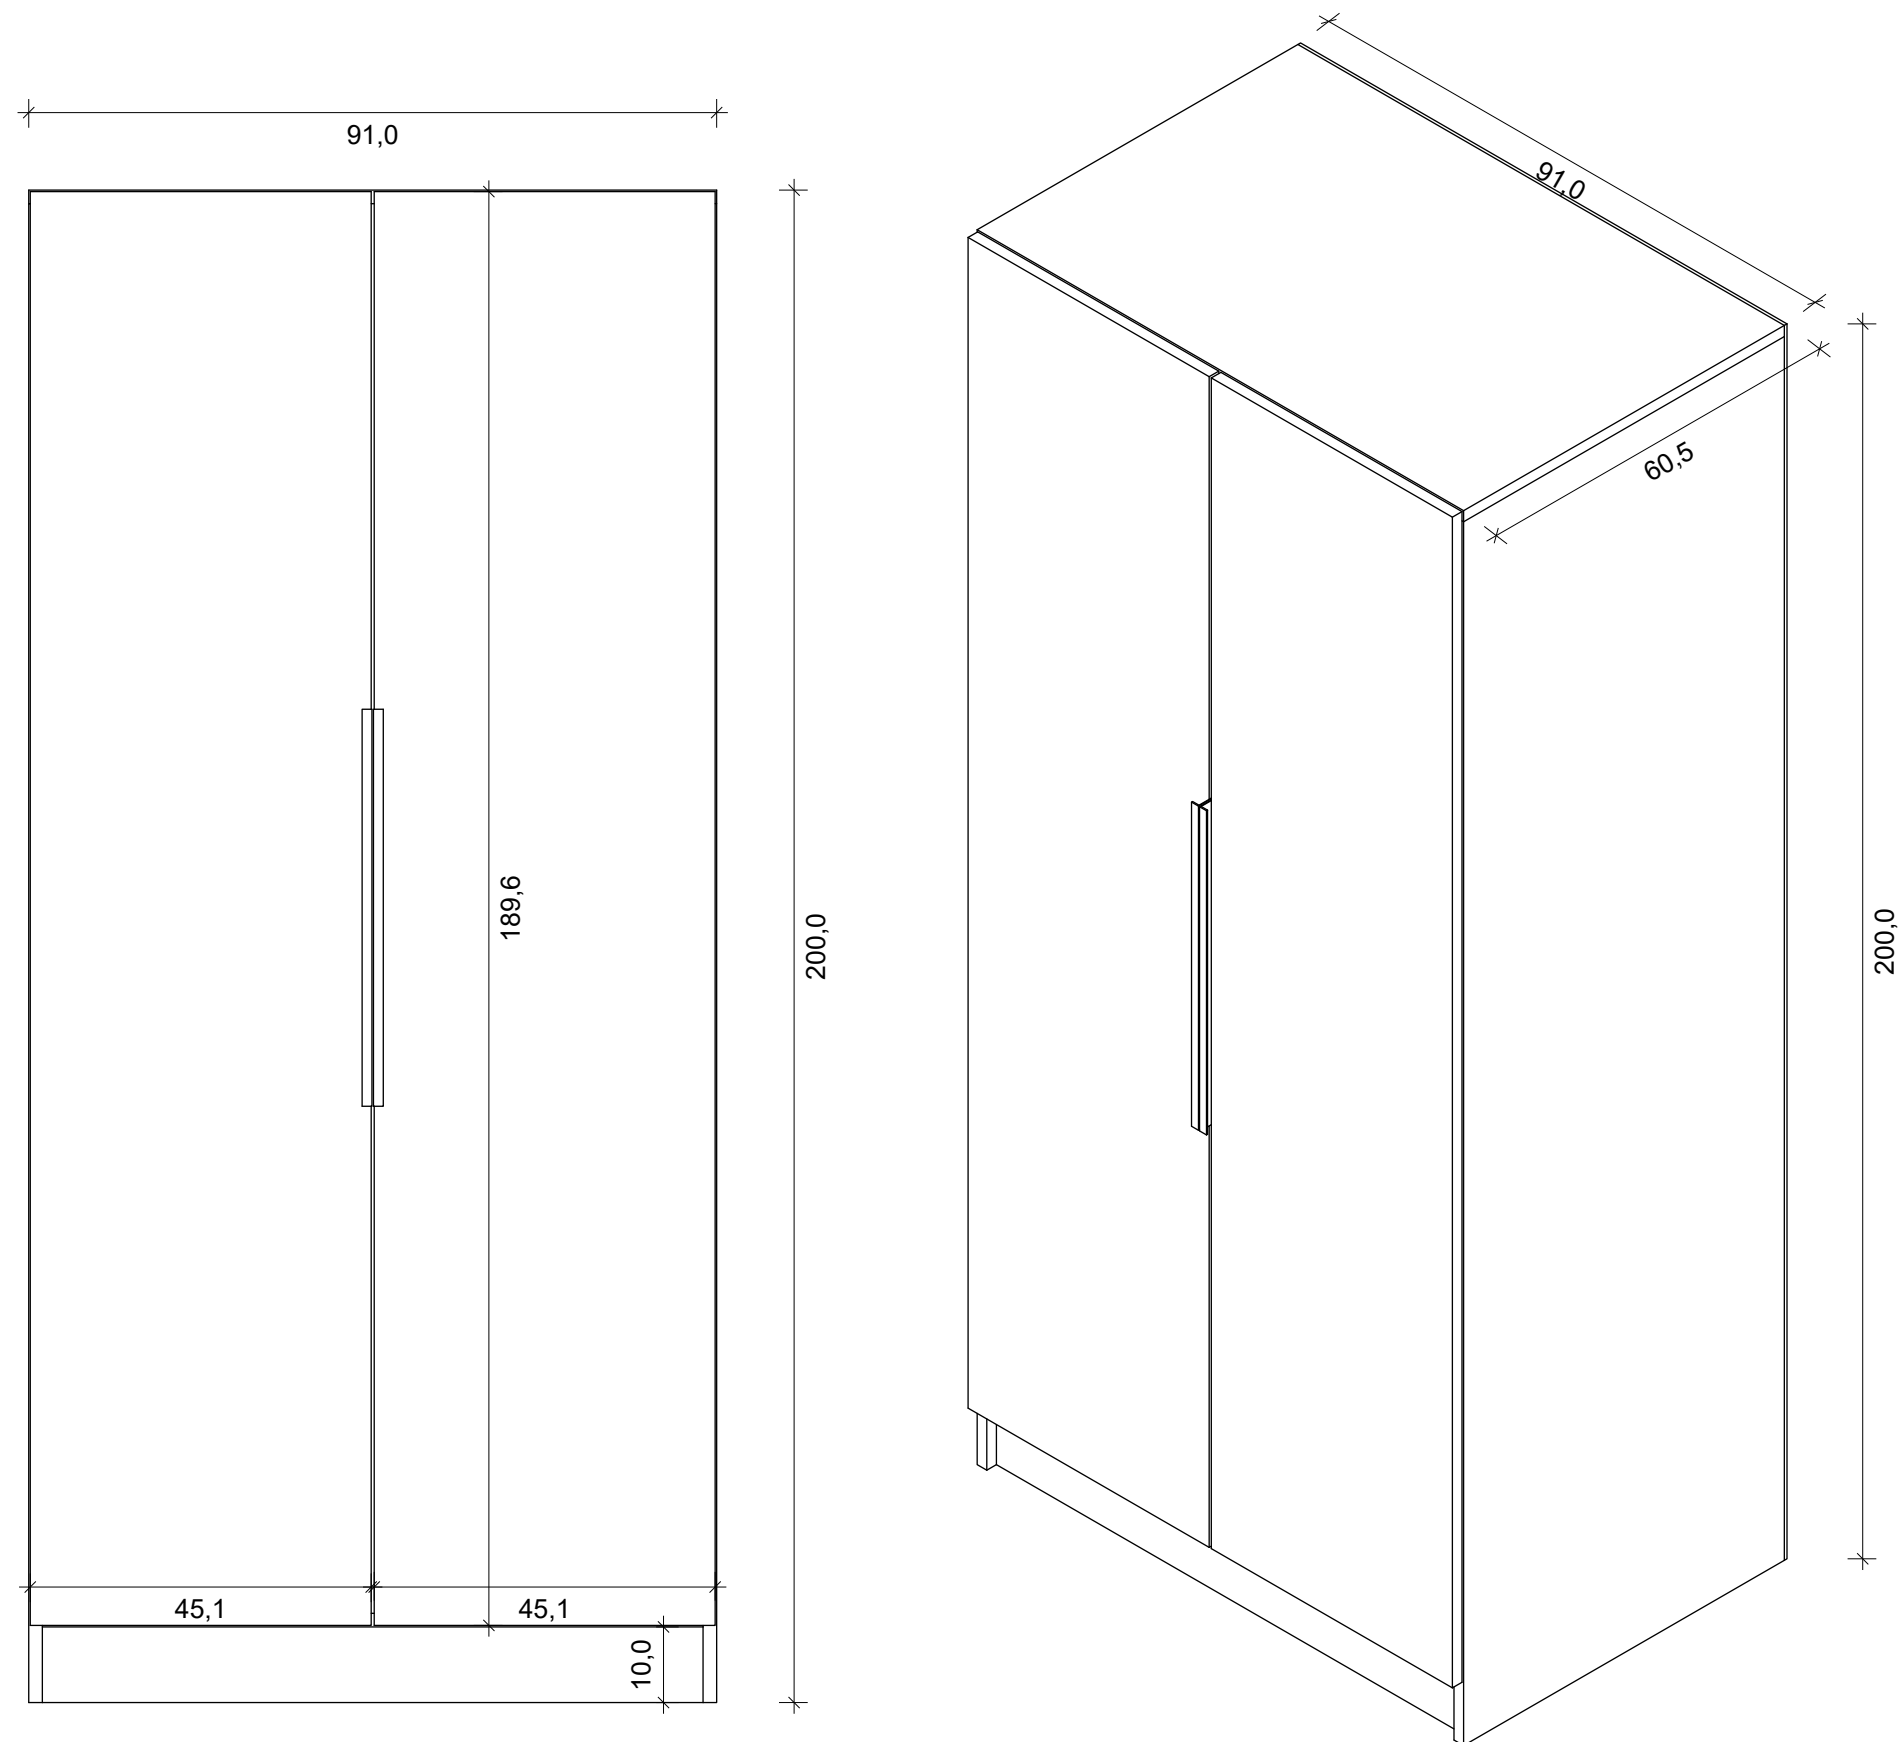

LEGENDA:

Szafa wykonana w całości z płyty meblowej KRONOSPAN 8984 BS Granatowy, grubość 18 mm – zarówno korpus, jak i fronty.
Szafa posadowiona na nóżkach regulowanych o wysokości 10 cm, które są zastąpione cokołem, zapewniając estetyczne wykończenie i stabilność całej konstrukcji.
Płyta w wykończeniu dekoracyjnym o strukturze BS (gładka, półmatowa).
Elementy szafy łączone systemowo (kołki, złącza mimośrodowe lub równoważne) zgodnie z technologią producenta mebli.
Wnętrza szafy do indywidualnego dopasowania przez wykonawcę (stolarza) na etapie realizacji – możliwość umieszczenia półek, szuflad lub przegród zgodnie z potrzebami użytkownika.
Wszystkie krawędzie płyty zabezpieczone obrzeżem ochronnym ABS w kolorze dopasowanym do dekoru.
Zastosowano uchwyt krawędziowy U9, złoty mat, 500mm złoty mat, zgodnie z projektem.
Szafa przystosowana do stabilnego ustawienia w zabudowie wolnostojącej lub przy ścianie, z możliwością dodatkowego przymocowania do ściany dla zwiększenia bezpieczeństwa.


 VISUAL CRAFT Projektowanie Wnętrz	
Tytuł rysunku	
Szafa 10 (szafa przedpokój)	
Uwaga! Nie należy odmierzać wymiarów bezpośrednio z rysunku ani też używać ich jako szablonów. Przed przystąpieniem do prac budowlanych wszystkie wymiary należy sprawdzić w naturze. Wszystkie niejasności należy konsultować z architektem. Wszystkie prawa autorskie dotyczące tego rysunku są własnością jego wykonawcy tj. Piotra Łepickiego.	
Faza	Nr.rys
Projekt wykonawczy	28
Data	Skala
15.10.2025	1:10
Projektant	
Piotr Łepicki	

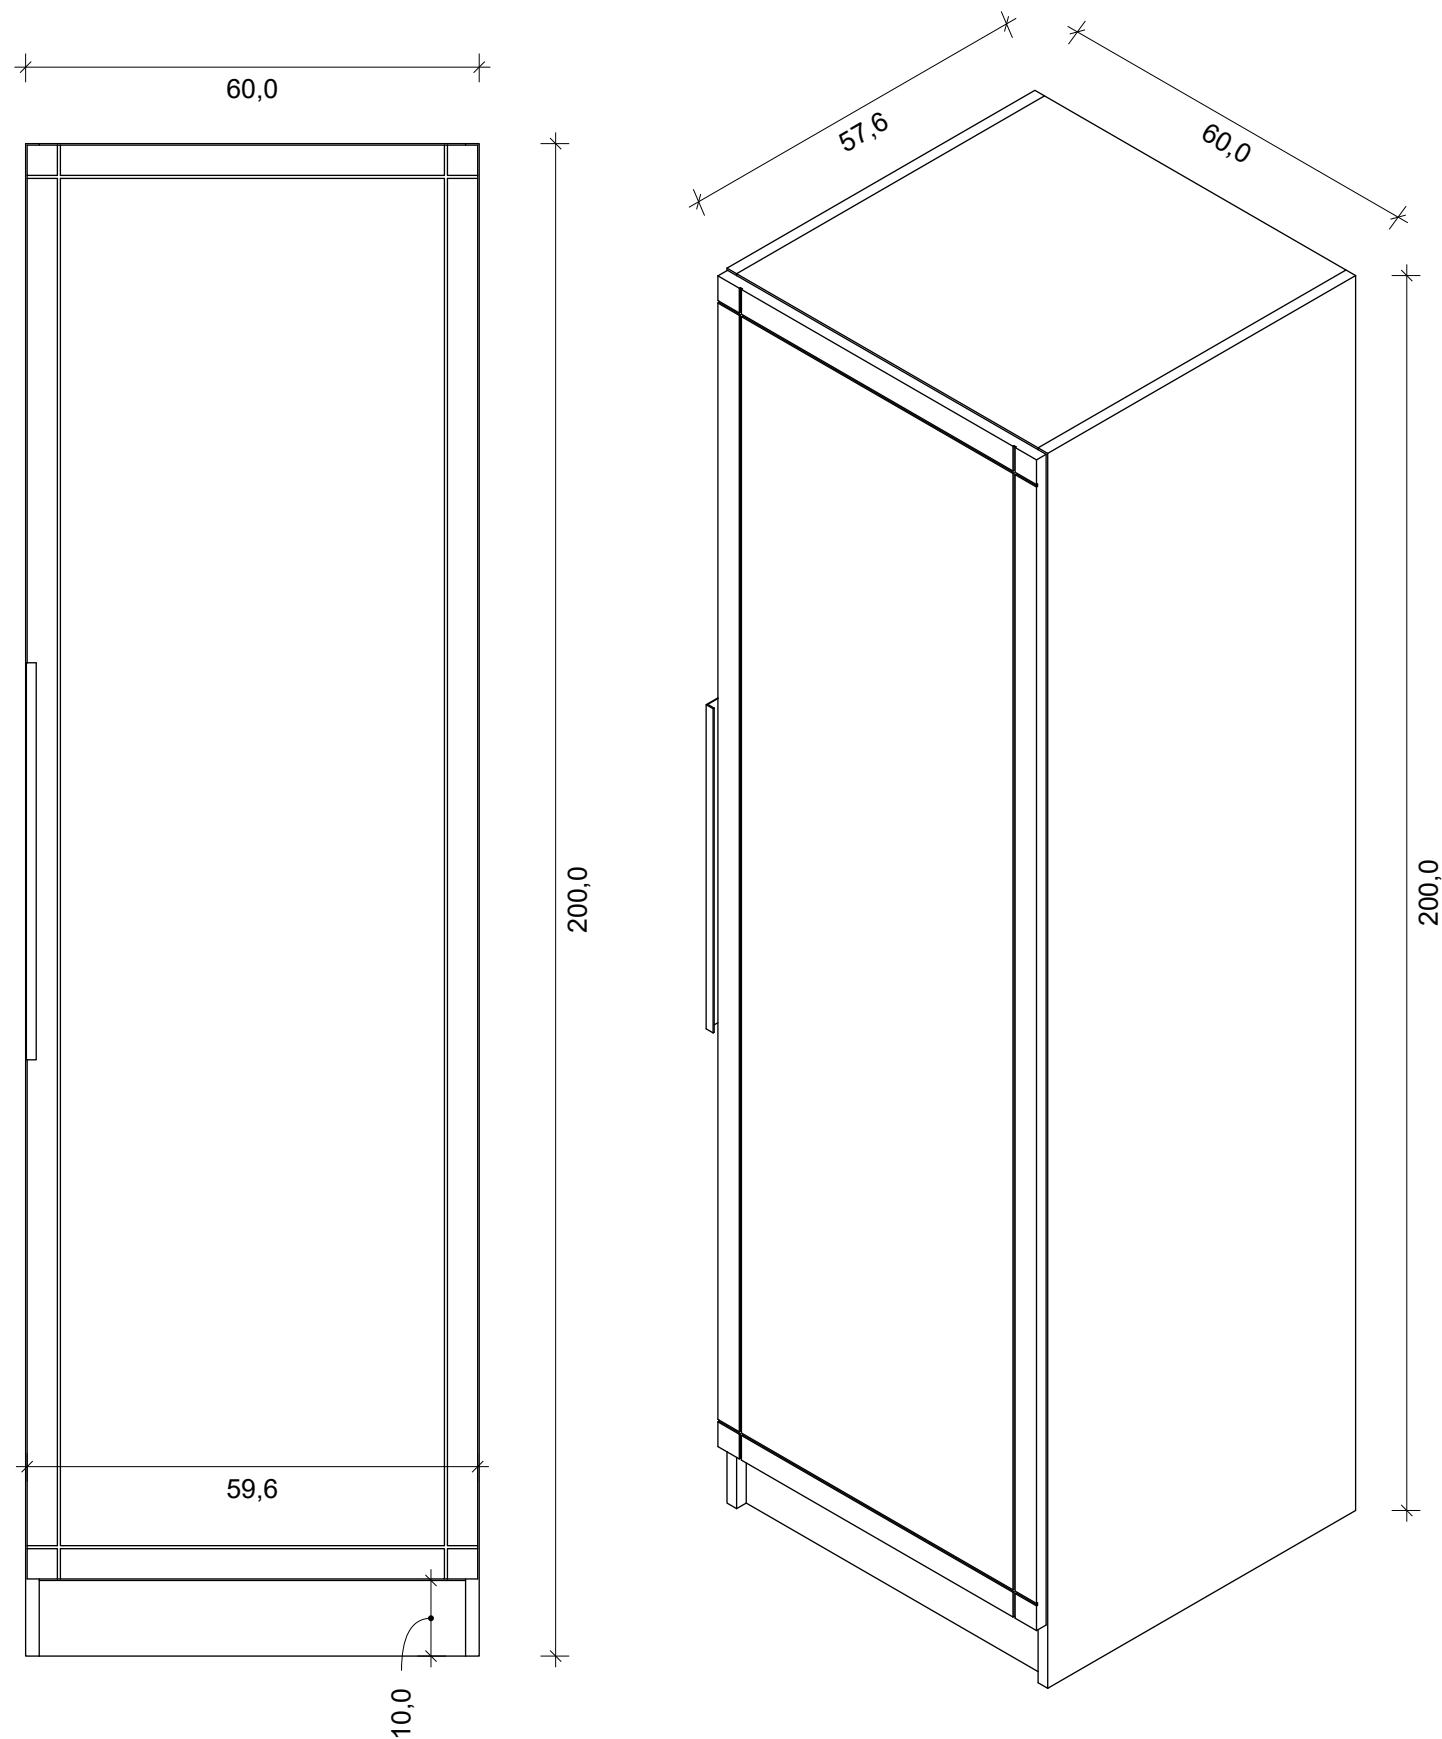

LEGENDA:

Korpus szafy wykonany z płyty meblowej KRONOSPAN 8984 BS Granatowy, grubość 18 mm –
Szafka posadowiona na nóżkach regulowanych o wysokości 10 cm, które są zasłonięte cokołem, zapewniając estetyczne wykończenie i stabilność całej konstrukcji.
Kolorystyka korpusu dopasowana do frontów meblowych w kolorze Navy Blue (MDF lakierowany 16 mm), co zapewnia spójność wizualną całej zabudowy.
Płyta w wykończeniu dekoracyjnym o strukturze BS (gładka, półmatowa).
Elementy szafki łączone systemowo (kołki, złącza mimośrodowe lub równoważne) zgodnie z technologią producenta mebli.
Wnętrze szafki przystosowane do zabudowy pralki, z możliwością dopasowania prowadnic, półek lub przestrzeni serwisowej przez wykonawcę (stolarza) na etapie realizacji.
Wszystkie krawędzie płyty zabezpieczone obrzeżem ochronnym ABS w kolorze dopasowanym do dekoru.
Zastosowano uchwyty krawędziowe U9, złoty mat, 500 mm, zgodnie z projektem.
Szafka przystosowana do stabilnego ustawienia przy ścianie, z zachowaniem minimalnej przestrzeni wentylacyjnej i dostępu do podłączeń wodno-elektrycznych wymaganych dla pralki.


 VISUAL CRAFT Projektowanie Wnętrz	
Tytuł rysunku Szafa 11 (szafa pod zabudowę pralki w łazience)	
Uwaga! Nie należy odmierzać wymiarów bezpośrednio z rysunku ani też używać ich jako szablonów. Przed przystąpieniem do prac budowlanych wszystkie wymiary należy sprawdzić w naturze. Wszystkie niejasności należy konsultować z architektem. Wszystkie prawa autorskie dotyczące tego rysunku są własnością jego wykonawcy tj. Piotra Łepickiego.	
Faza Projekt wykonawczy	Nr.rys 29
Data 15.10.2025	Skala 1:10
Projektant Piotr Łepicki	

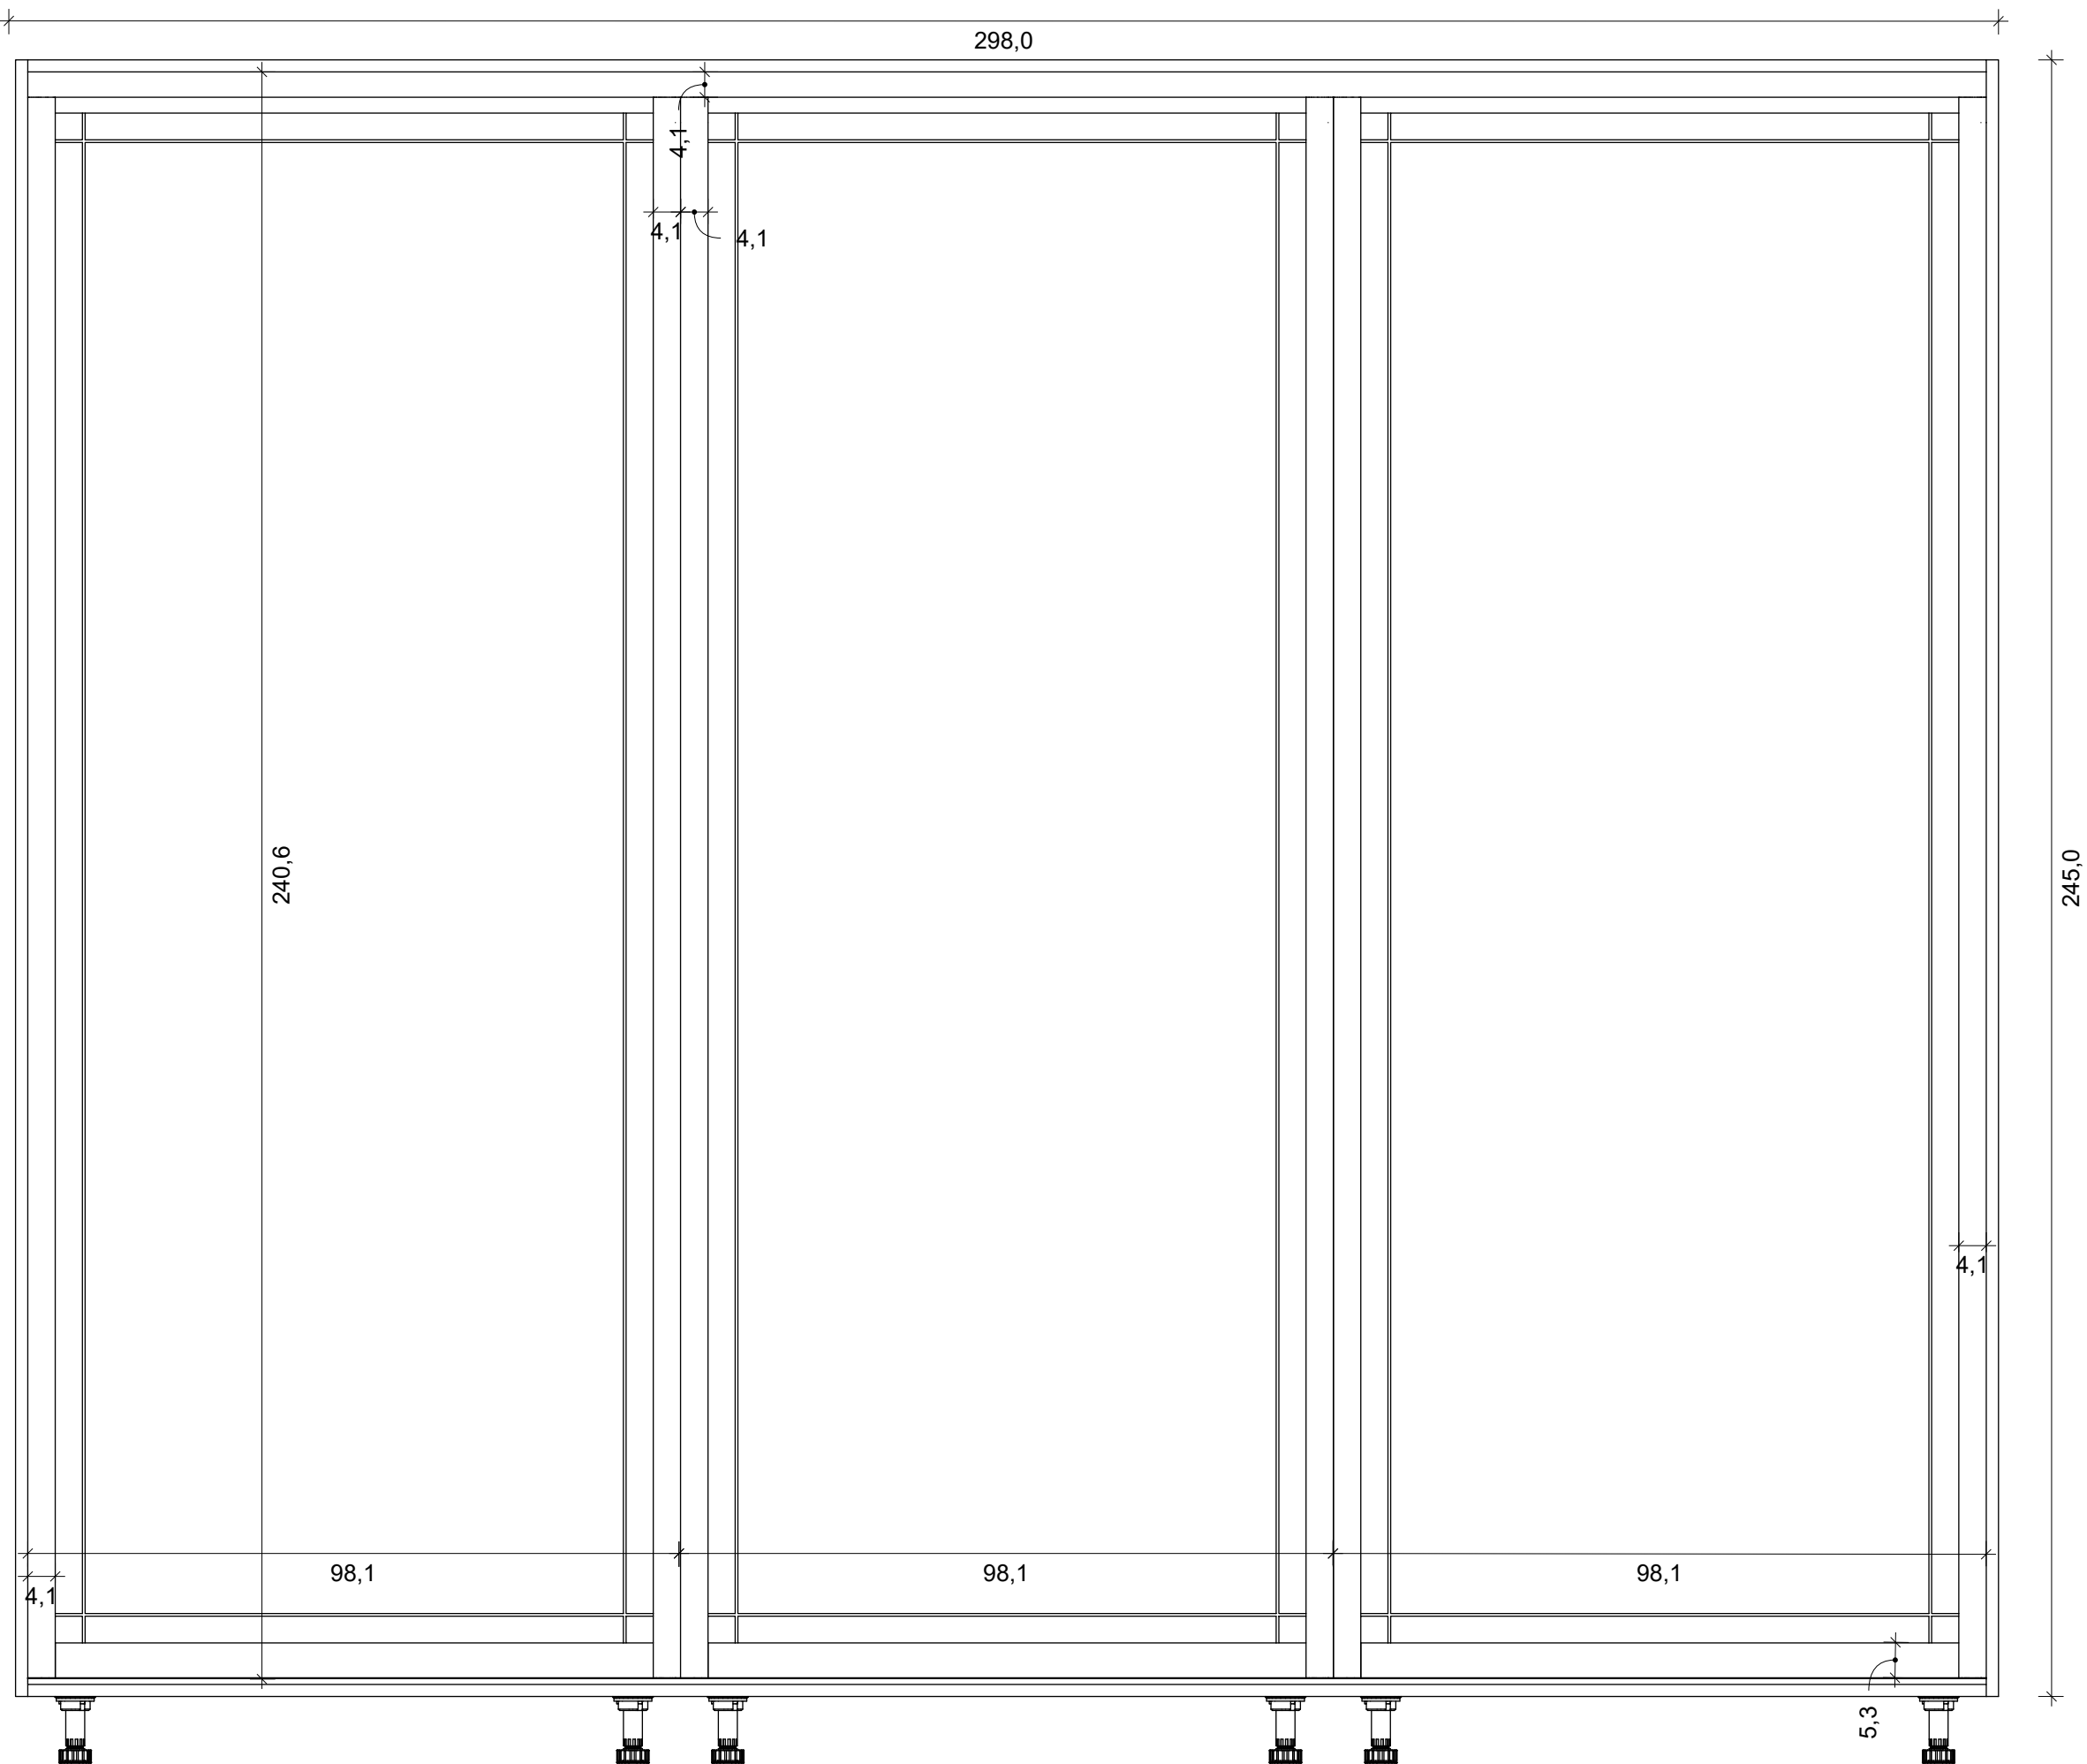

LEGENDA:

Korpus szafy wykonać z płyty meblowej EGGER U699 ST9 Jodła zielona 18 mm. Fronty frezowane z płyty MDF pokrytej folią/laminatem w tym samym kolorze. Szafa na nóżkach 10 cm. Fronty przesuwne w systemie z górną i dolną prowadnicą aluminiową w kolorze czarnym matowym. Prowadnice tworzą obramowanie frontów widoczne na wizualizacji. Czarne, pionowe podziały pomiędzy frontami to profile aluminiowe pełniące funkcję uchwytów oraz elementu dekoracyjnego — również w wykończeniu czarny mat. System przesuwny dobrać do masy frontów (np. standardowy system dwuszynowy z cichym domykiem). Fronty ustawić z równymi szczelinami i wypoziomować względem korpusu. Wnętrze szafy wykonać według indywidualnych ustaleń użytkownika na etapie realizacji (półki, szuflady, podziały według potrzeb).



 VISUAL CRAFT Projektowanie Wnętrz	
Tytuł rysunku	
Szafa 12 (szafa w sypialni)	
Uwaga! Nie należy odmierzać wymiarów bezpośrednio z rysunku ani też używać ich jako szablonów. Przed przystąpieniem do prac budowlanych wszystkie wymiary należy sprawdzić w naturze. Wszystkie niejasności należy konsultować z architektem. Wszystkie prawa autorskie dotyczące tego rysunku są własnością jego wykonawcy tj. Piotra Łepickiego.	
Faza Projekt wykonawczy	Nr.rys 30
Data 15.10.2025	Skala 1:10
Projektant Piotr Łepicki	

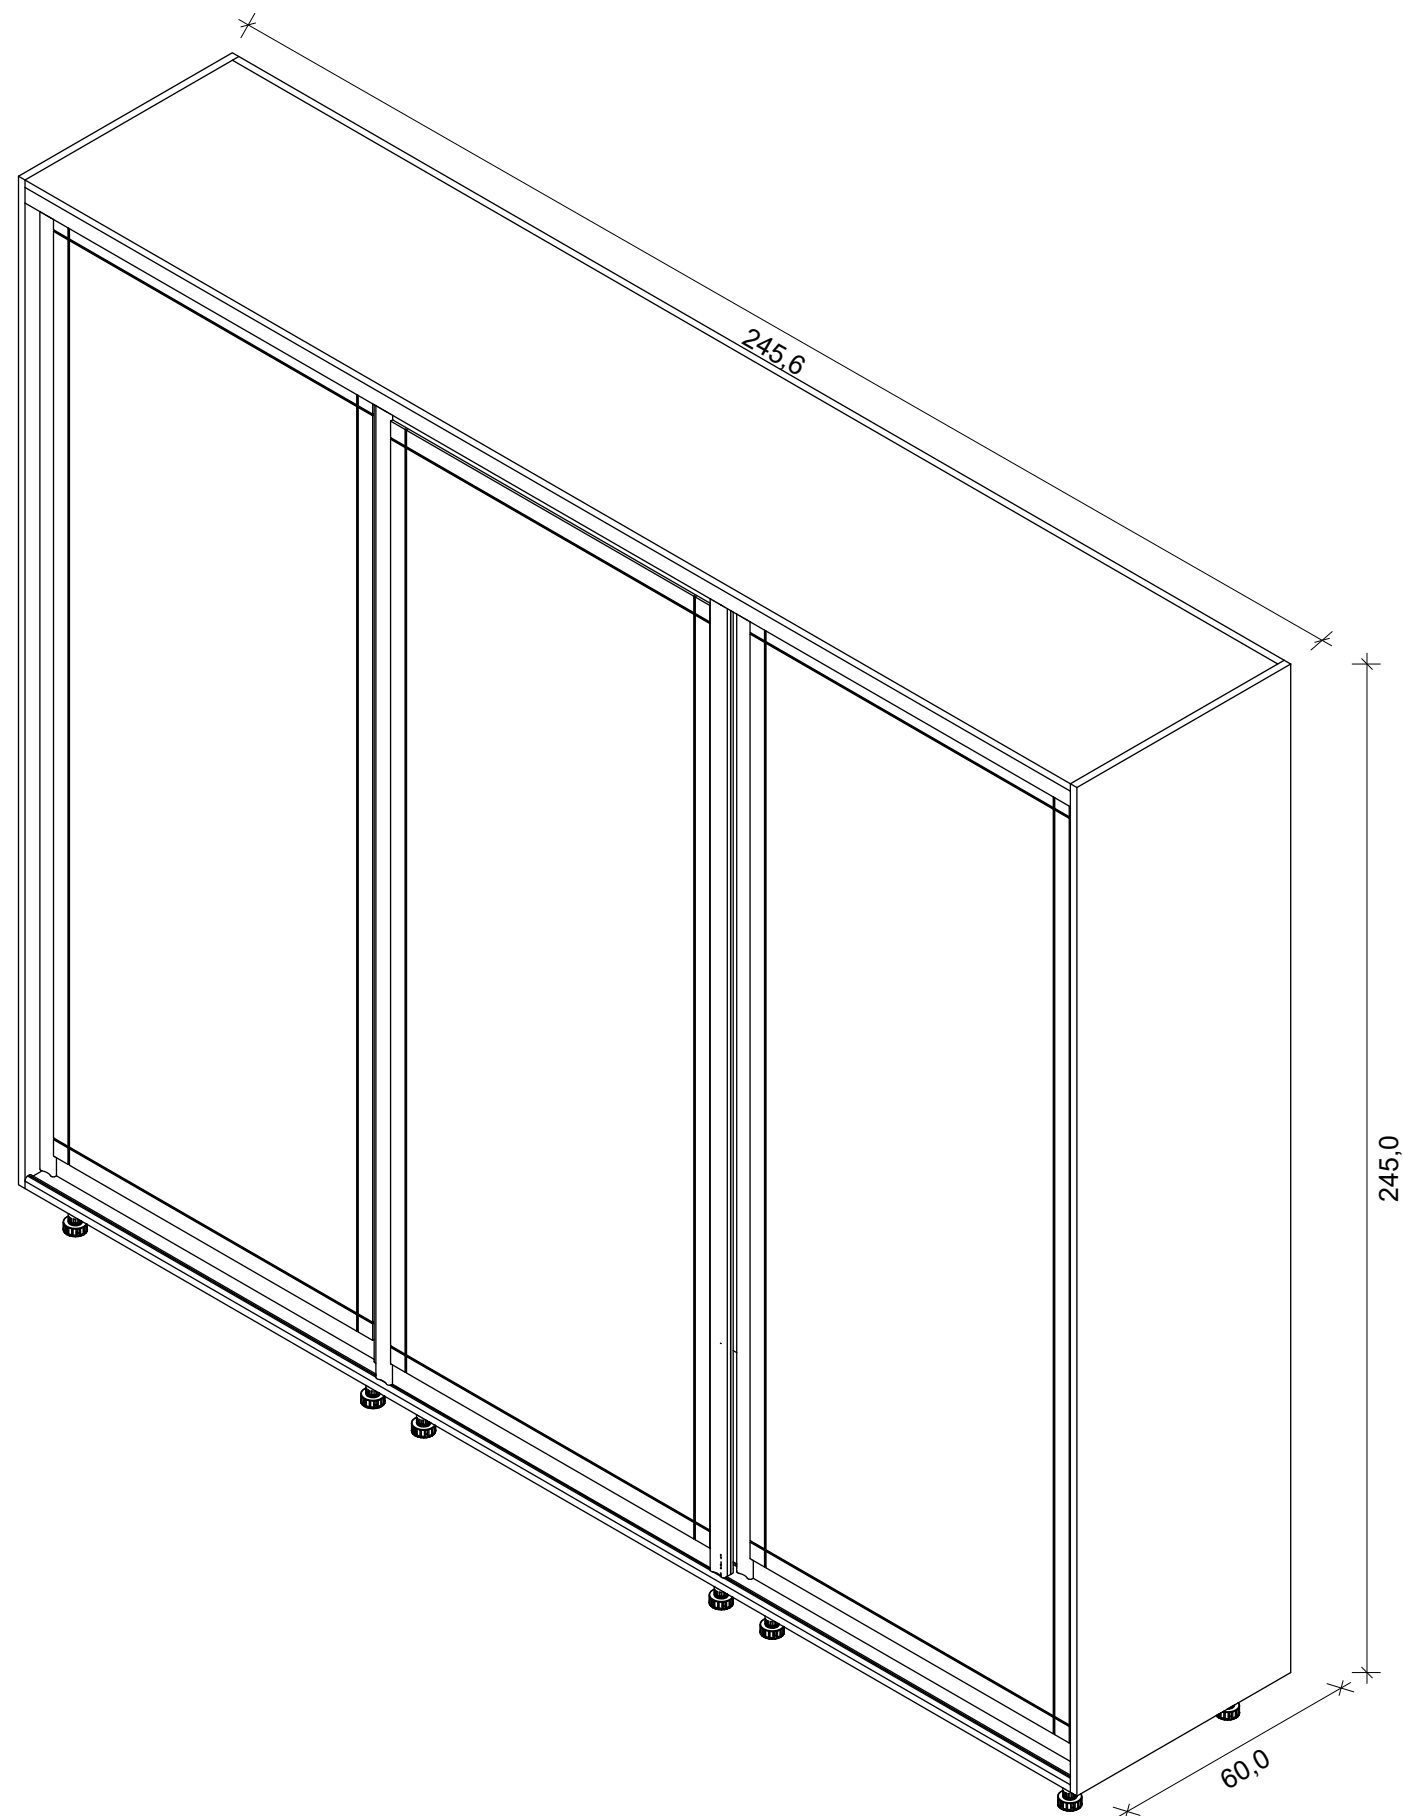

LEGENDA:

Korpus szafy wykonać z płyty meblowej EGGER U699 ST9 Jodła zielona 18 mm. Fronty frezowane z płyty MDF pokrytej folią/laminatem w tym samym kolorze. Szafa na nóżkach 10 cm. Fronty przesuwne w systemie z górną i dolną prowadnicą aluminiową w kolorze czarnym matowym. Prowadnice tworzą obramowanie frontów widoczne na wizualizacji. Czarne, pionowe podziały pomiędzy frontami to profile aluminiowe pełniące funkcję uchwytów oraz elementu dekoracyjnego — również w wykończeniu czarny mat. System przesuwny dobrać do masy frontów (np. standardowy system dwuszynowy z cichym domykiem). Fronty ustawić z równymi szczelinami i wypoziomować względem korpusu. Wnętrze szafy wykonać według indywidualnych ustaleń użytkownika na etapie realizacji (półki, szuflady, podziały według potrzeb).

 VISUAL CRAFT Projektowanie Wnętrz	
Tytuł rysunku Szafa 12 (szafa w sypialni) rzut izometryczny	
Uwaga! Nie należy odmierzać wymiarów bezpośrednio z rysunku ani też używać ich jako szablonów. Przed przystąpieniem do prac budowlanych wszystkie wymiary należy sprawdzić w naturze. Wszystkie niejasności należy konsultować z architektem. Wszystkie prawa autorskie dotyczące tego rysunku są własnością jego wykonawcy tj. Piotra Łepickiego.	
Faza Projekt wykonawczy	Nr.rys 31
Data 15.10.2025	Skala 1:15
Projektant Piotr Łepicki	

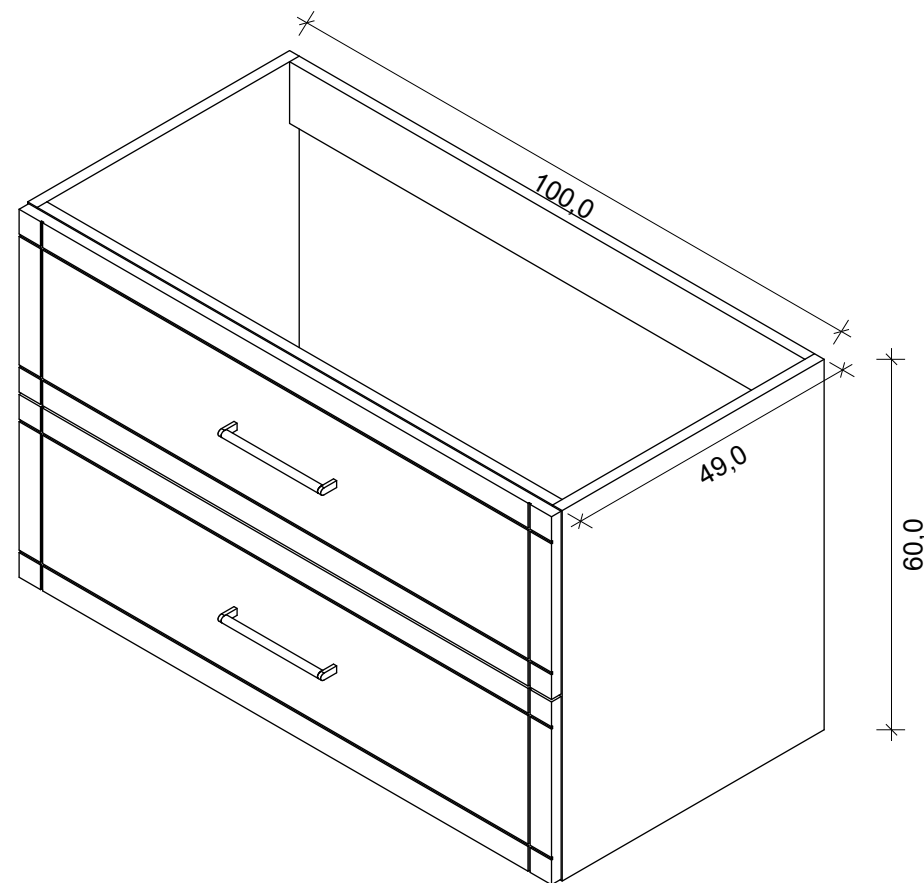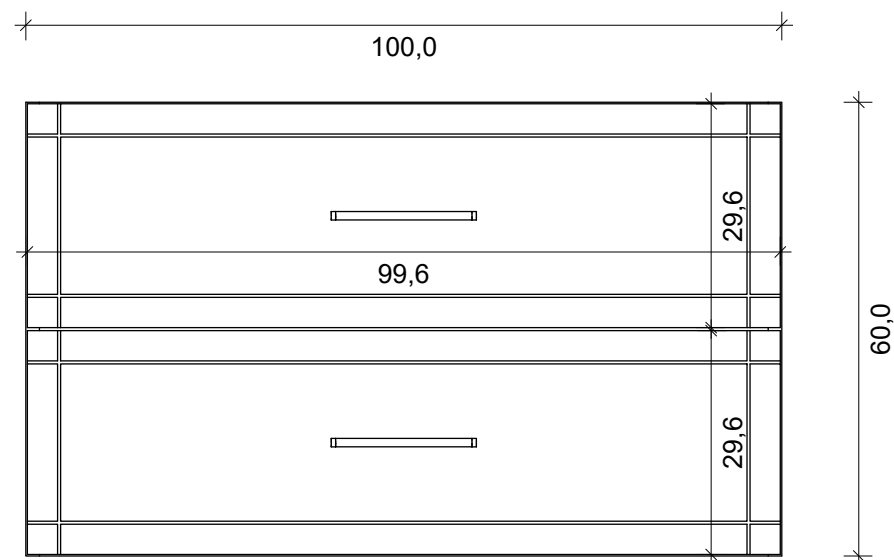

LEGENDA:

Korpus wykonany z płyty meblowej KRONOSPAN 8984 BS Granatowy, grubość 18 mm.

Płyta w wykończeniu dekoracyjnym o strukturze BS (gładka, półmatowa).


Elementy korpusów łączone systemowo (kołki, złącza mimośrodowe lub równoważne)

Kolorystyka korpusów dopasowana do frontów meblowych w kolorze Navy Blue (MDF lakierowany 16 mm), co zapewnia spójność wizualną całej zabudowy.

Wnętrza szafek do ustalenia z wykonawcą (stolarzem) na etapie realizacji, w celu indywidualnego dopasowania układu półek, szuflad i przegród do potrzeb użytkownika.

Wszystkie krawędzie płyty zabezpieczone obrzeżem ochronnym ABS w kolorze dopasowanym do dekoru. Zastosowano uchwyty OCTAVIO 192 mm złoty mat

	VISUAL CRAFT Projektowanie Wnętrz
Tytuł rysunku Szafka 13 (szafka pod umywalkę)	
Uwaga! Nie należy odmierzać wymiarów bezpośrednio z rysunku ani też używać ich jako szablonów. Przed przystąpieniem do prac budowlanych wszystkie wymiary należy sprawdzić w naturze. Wszystkie niejasności należy konsultować z architektem. Wszystkie prawa autorskie dotyczące tego rysunku są własnością jego wykonawcy tj. Piotra Łepickiego.	
Faza Projekt wykonawczy	Nr.rys 32
Data 15.10.2025	Skala 1:10
Projektant Piotr Łepicki	

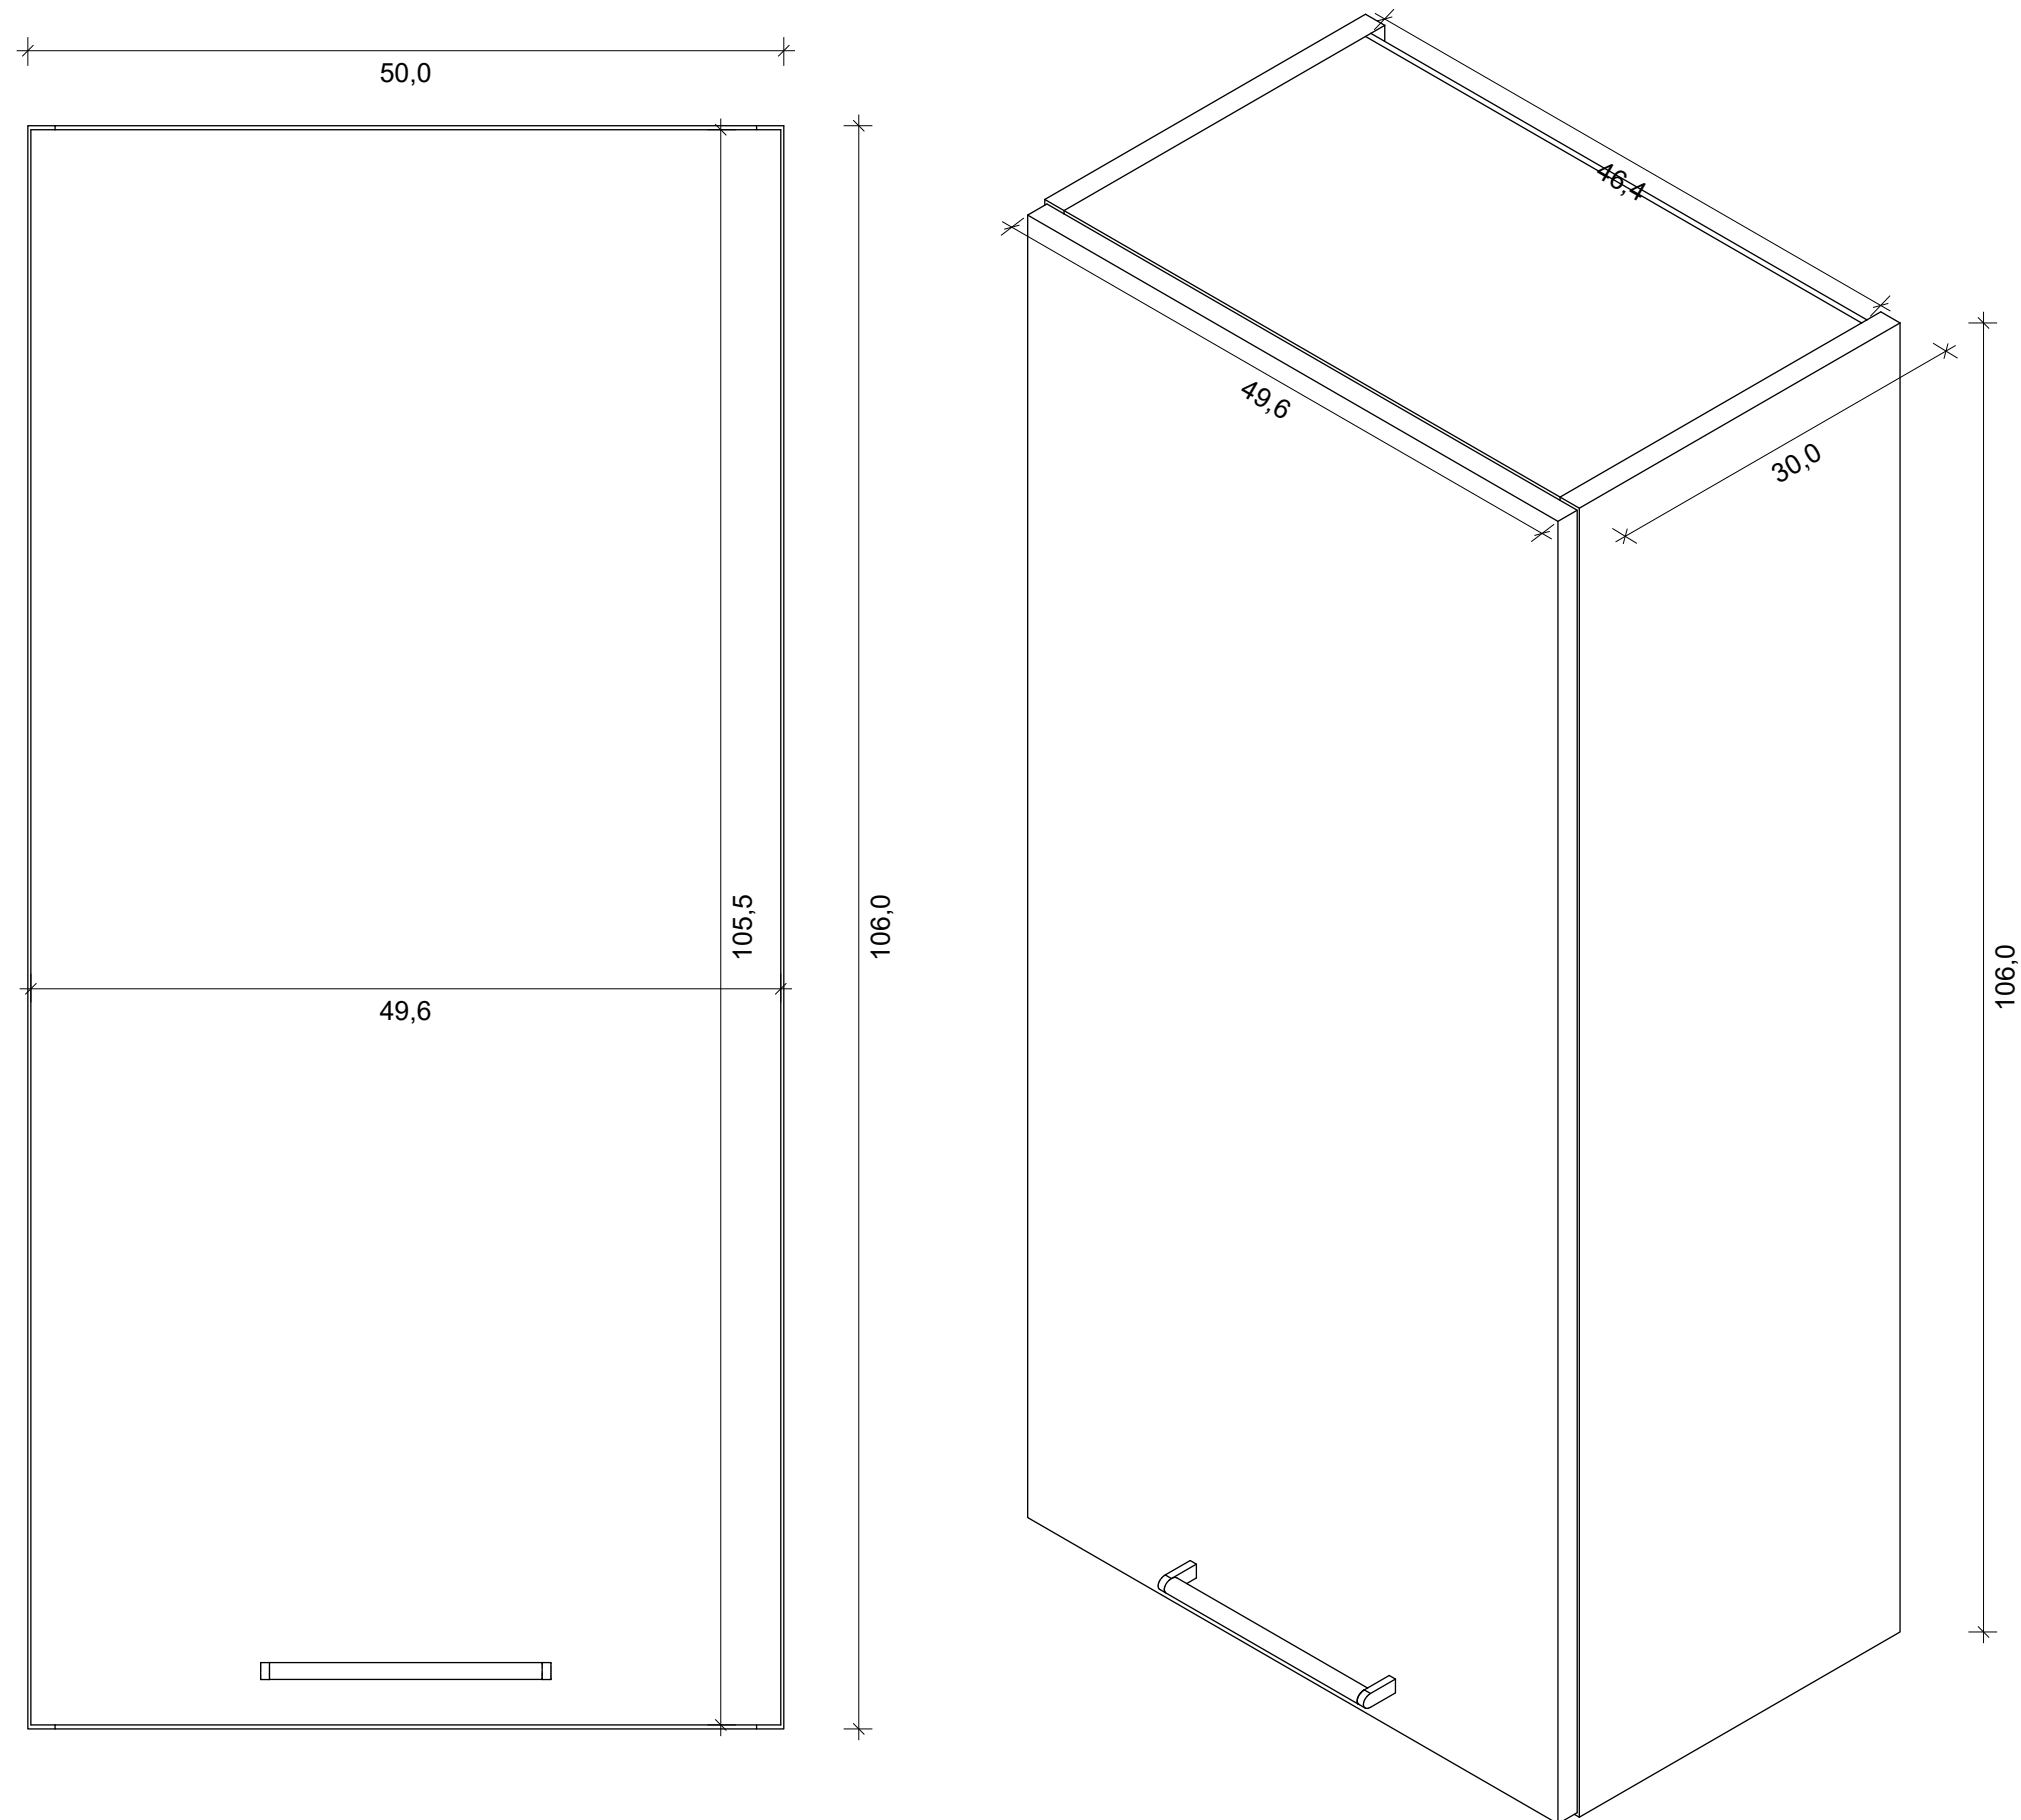

LEGENDA:

Korpusy wykonane w całości z płyty laminowanej KRONOSPAN Dąb Craft Złoty 2800 × 2070 × 18 mm.
Płyta o strukturze naturalnego drewna (matowa, z wyczuwalnym ustojeniem).
Szafki mocowane do ściany za pomocą regulowanych zawieszek meblowych z możliwością poziomowania.
Elementy korpusów łączone systemowo (kołki, złącza mimośrodowe lub równoważne).
Wszystkie krawędzie płyty zabezpieczone obrzeżem ABS w kolorze dopasowanym do dekoru.
Kolorystyka korpusów zgodna z frontami w celu zachowania spójności wizualnej zabudowy.
Wnętrza szafek do indywidualnego dopasowania przez wykonawcę (stolarza) na etapie realizacji – układ półek i podziałów zgodnie z potrzebami użytkownika.



VISUAL CRAFT
Projektowanie Wnętrz

Tytuł rysunku

Szafka 14

Uwaga!
Nie należy odmierzać wymiarów bezpośrednio z rysunku ani też używać ich jako szablonów. Przed przystąpieniem do prac budowlanych wszystkie wymiary należy sprawdzić w naturze. Wszystkie niejasności należy konsultować z architektem. Wszystkie prawa autorskie dotyczące tego rysunku są własnością jego wykonawcy tj. Piotra Łepickiego.

Faza

Projekt
wykonawczy

Nr.rys

33

Data


15.10.2025

Skala

1:5

Projektant


Piotr Łepicki

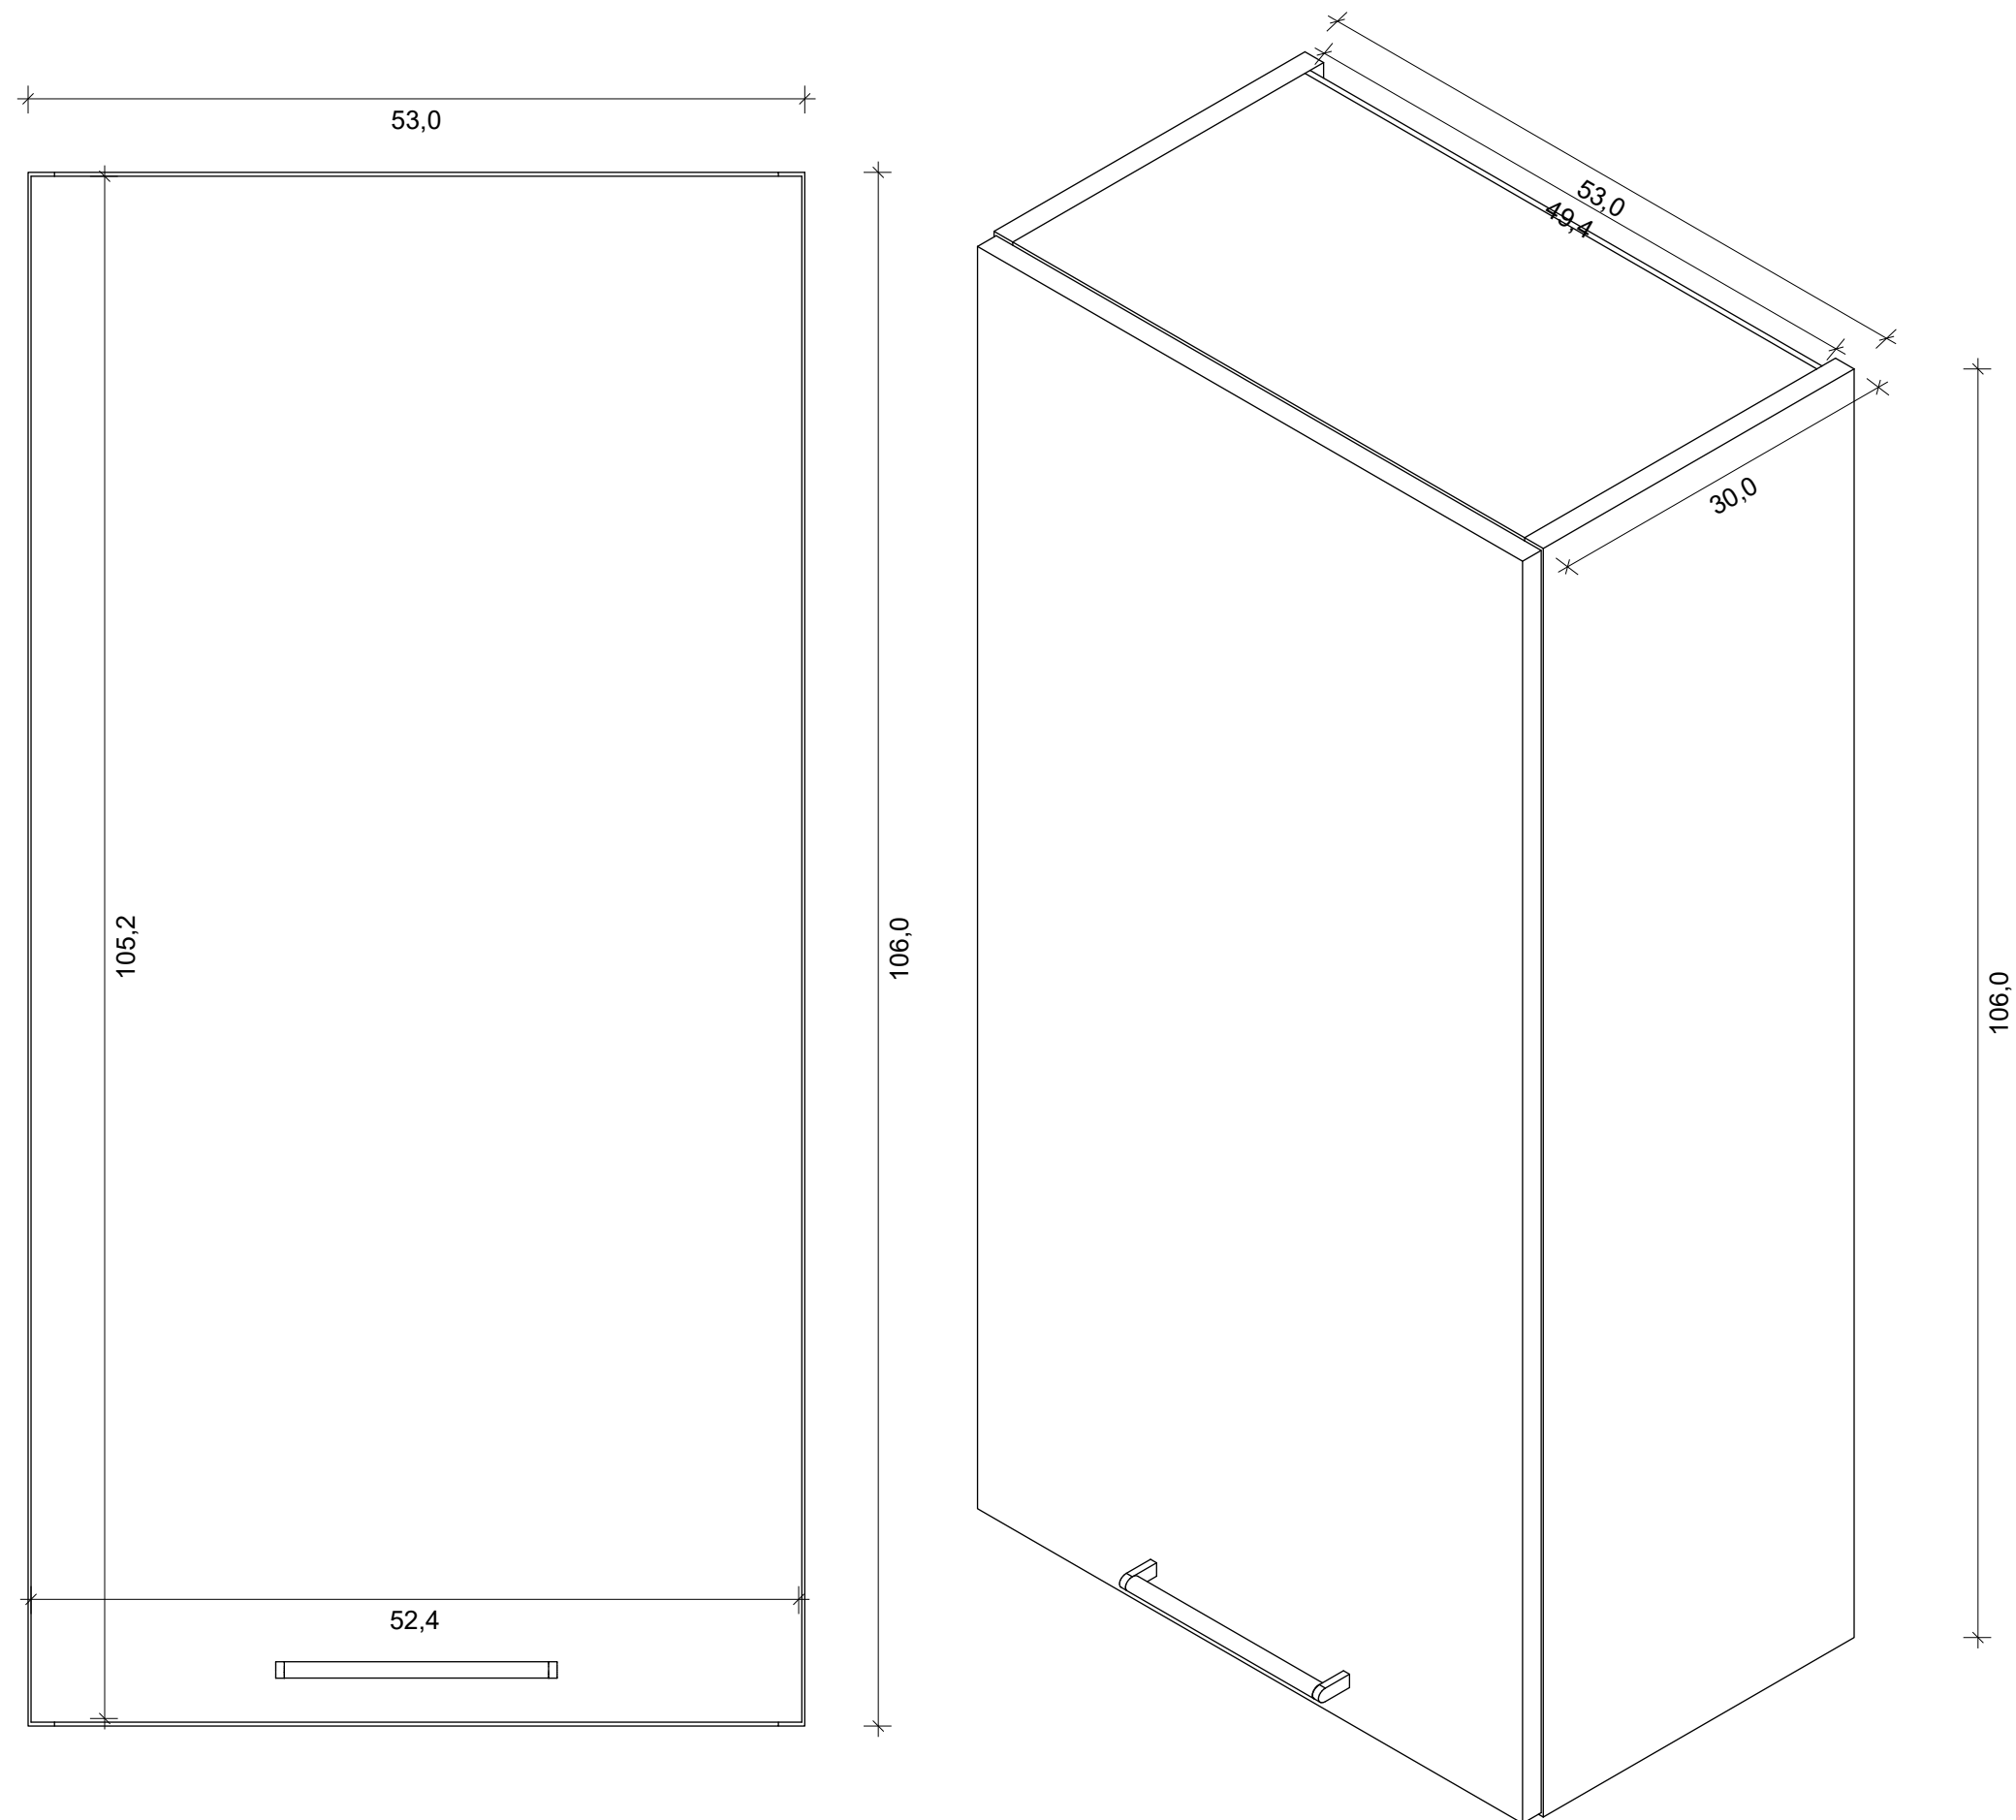

LEGENDA:

Korpusy wykonane w całości z płyty laminowanej KRONOSPAN Dąb Craft Złoty 2800 × 2070 × 18 mm.
Płyta o strukturze naturalnego drewna (matowa, z wyczuwalnym usłojeniem).
Szafki mocowane do ściany za pomocą regulowanych zawieszek meblowych z możliwością poziomowania.
Elementy korpusów łączone systemowo (kołki, złącza mimośrodowe lub równoważne).
Wszystkie krawędzie płyty zabezpieczone obrzeżem ABS w kolorze dopasowanym do dekoru.
Kolorystyka korpusów zgodna z frontami w celu zachowania spójności wizualnej zabudowy.
Wnętrza szafek do indywidualnego dopasowania przez wykonawcę (stolarza) na etapie realizacji – układ półek i podziałów zgodnie z potrzebami użytkownika.


 VISUAL CRAFT Projektowanie Wnętrz	
Tytuł rysunku Szafka 15	
Uwaga! Nie należy odmierzać wymiarów bezpośrednio z rysunku ani też używać ich jako szablonów. Przed przystąpieniem do prac budowlanych wszystkie wymiary należy sprawdzić w naturze. Wszystkie niejasności należy konsultować z architektem. Wszystkie prawa autorskie dotyczące tego rysunku są własnością jego wykonawcy tj. Piotra Łepickiego.	
Faza Projekt wykonawczy	Nr.rys 34
Data 15.10.2025	Skala 1:5
Projektant Piotr Łepicki	

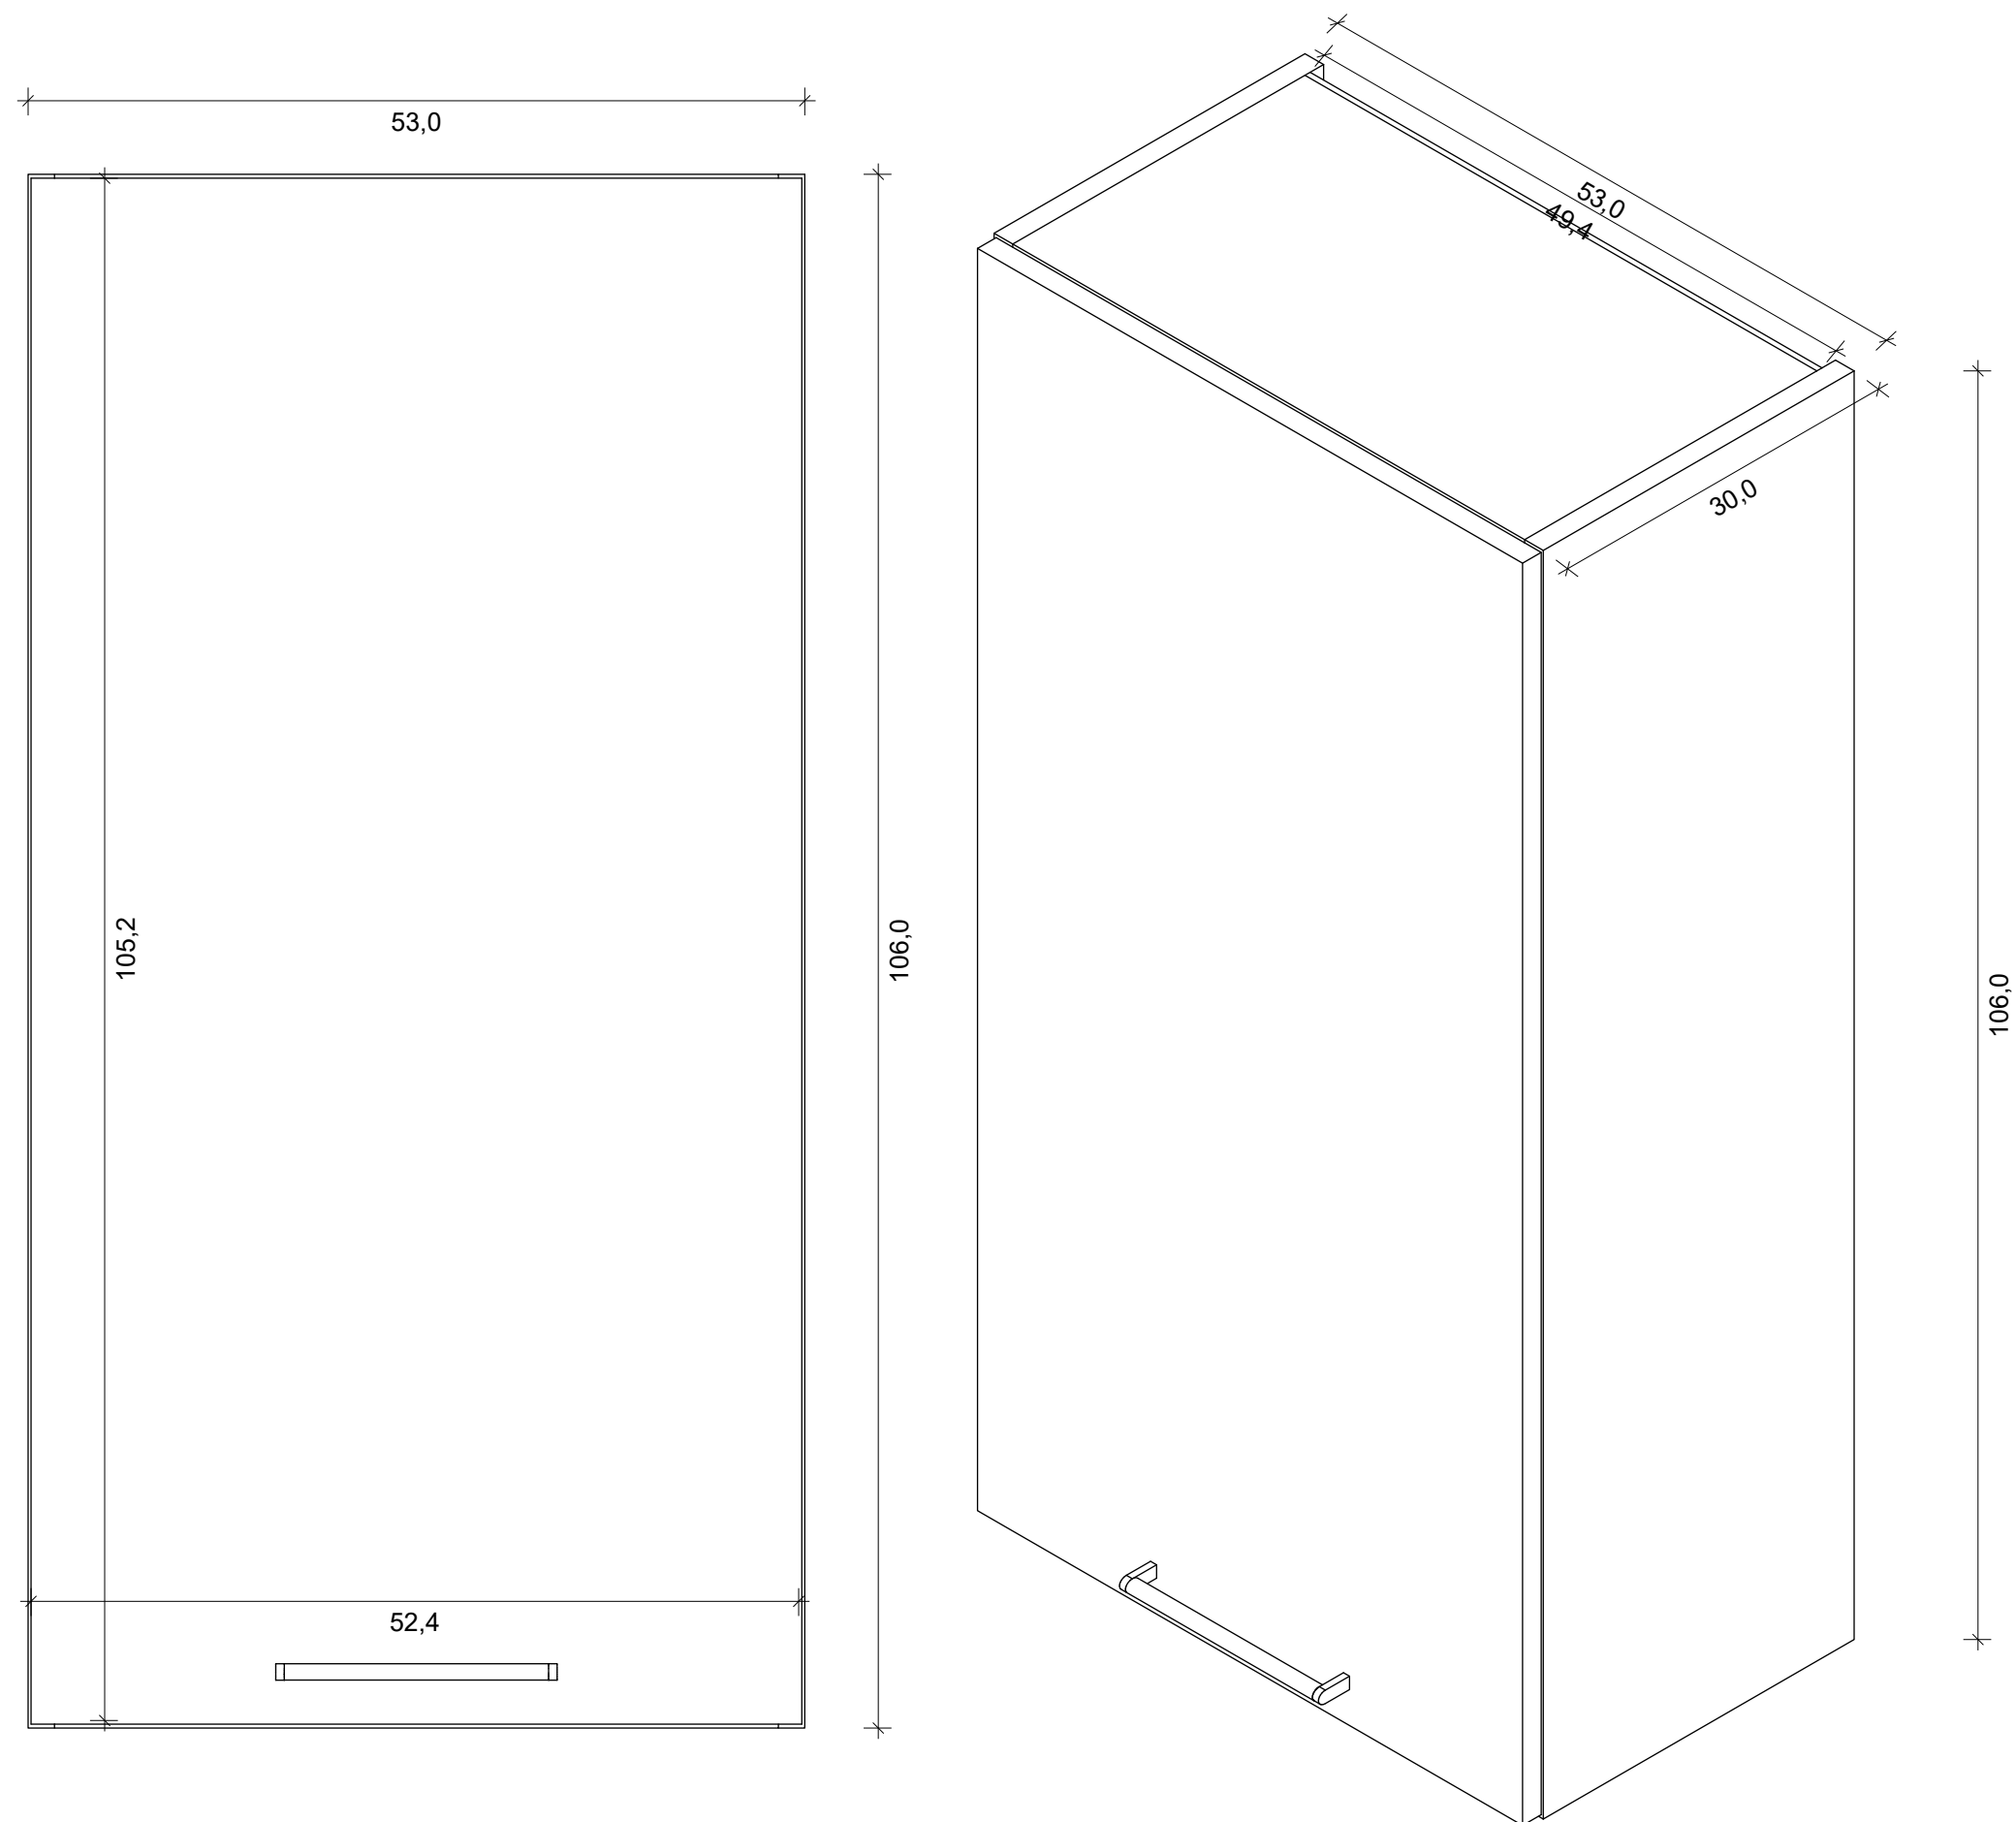

LEGENDA:

Korpusy wykonane w całości z płyty laminowanej KRONOSPAN Dąb Craft Złoty 2800 × 2070 × 18 mm.
Płyta o strukturze naturalnego drewna (matowa, z wyczuwalnym ustojeniem).
Szafki mocowane do ściany za pomocą regulowanych zawieszek meblowych z możliwością poziomowania.
Elementy korpusów łączone systemowo (kołki, złącza mimośrodowe lub równoważne).
Wszystkie krawędzie płyty zabezpieczone obrzeżem ABS w kolorze dopasowanym do dekoru.
Kolorystyka korpusów zgodna z frontami w celu zachowania spójności wizualnej zabudowy.
Wnętrza szafek do indywidualnego dopasowania przez wykonawcę (stolarza) na etapie realizacji – układ półek i podziałów zgodnie z potrzebami użytkownika.



 VISUAL CRAFT Projektowanie Wnętrz	
Tytuł rysunku Szafka 16	
Uwaga! Nie należy odmierzać wymiarów bezpośrednio z rysunku ani też używać ich jako szablonów. Przed przystąpieniem do prac budowlanych wszystkie wymiary należy sprawdzić w naturze. Wszystkie niejasności należy konsultować z architektem. Wszystkie prawa autorskie dotyczące tego rysunku są własnością jego wykonawcy tj. Piotra Łepickiego.	
Faza Projekt wykonawczy	Nr.rys 35
Data 15.10.2025	Skala 1:5
Projektant Piotr Łepicki	

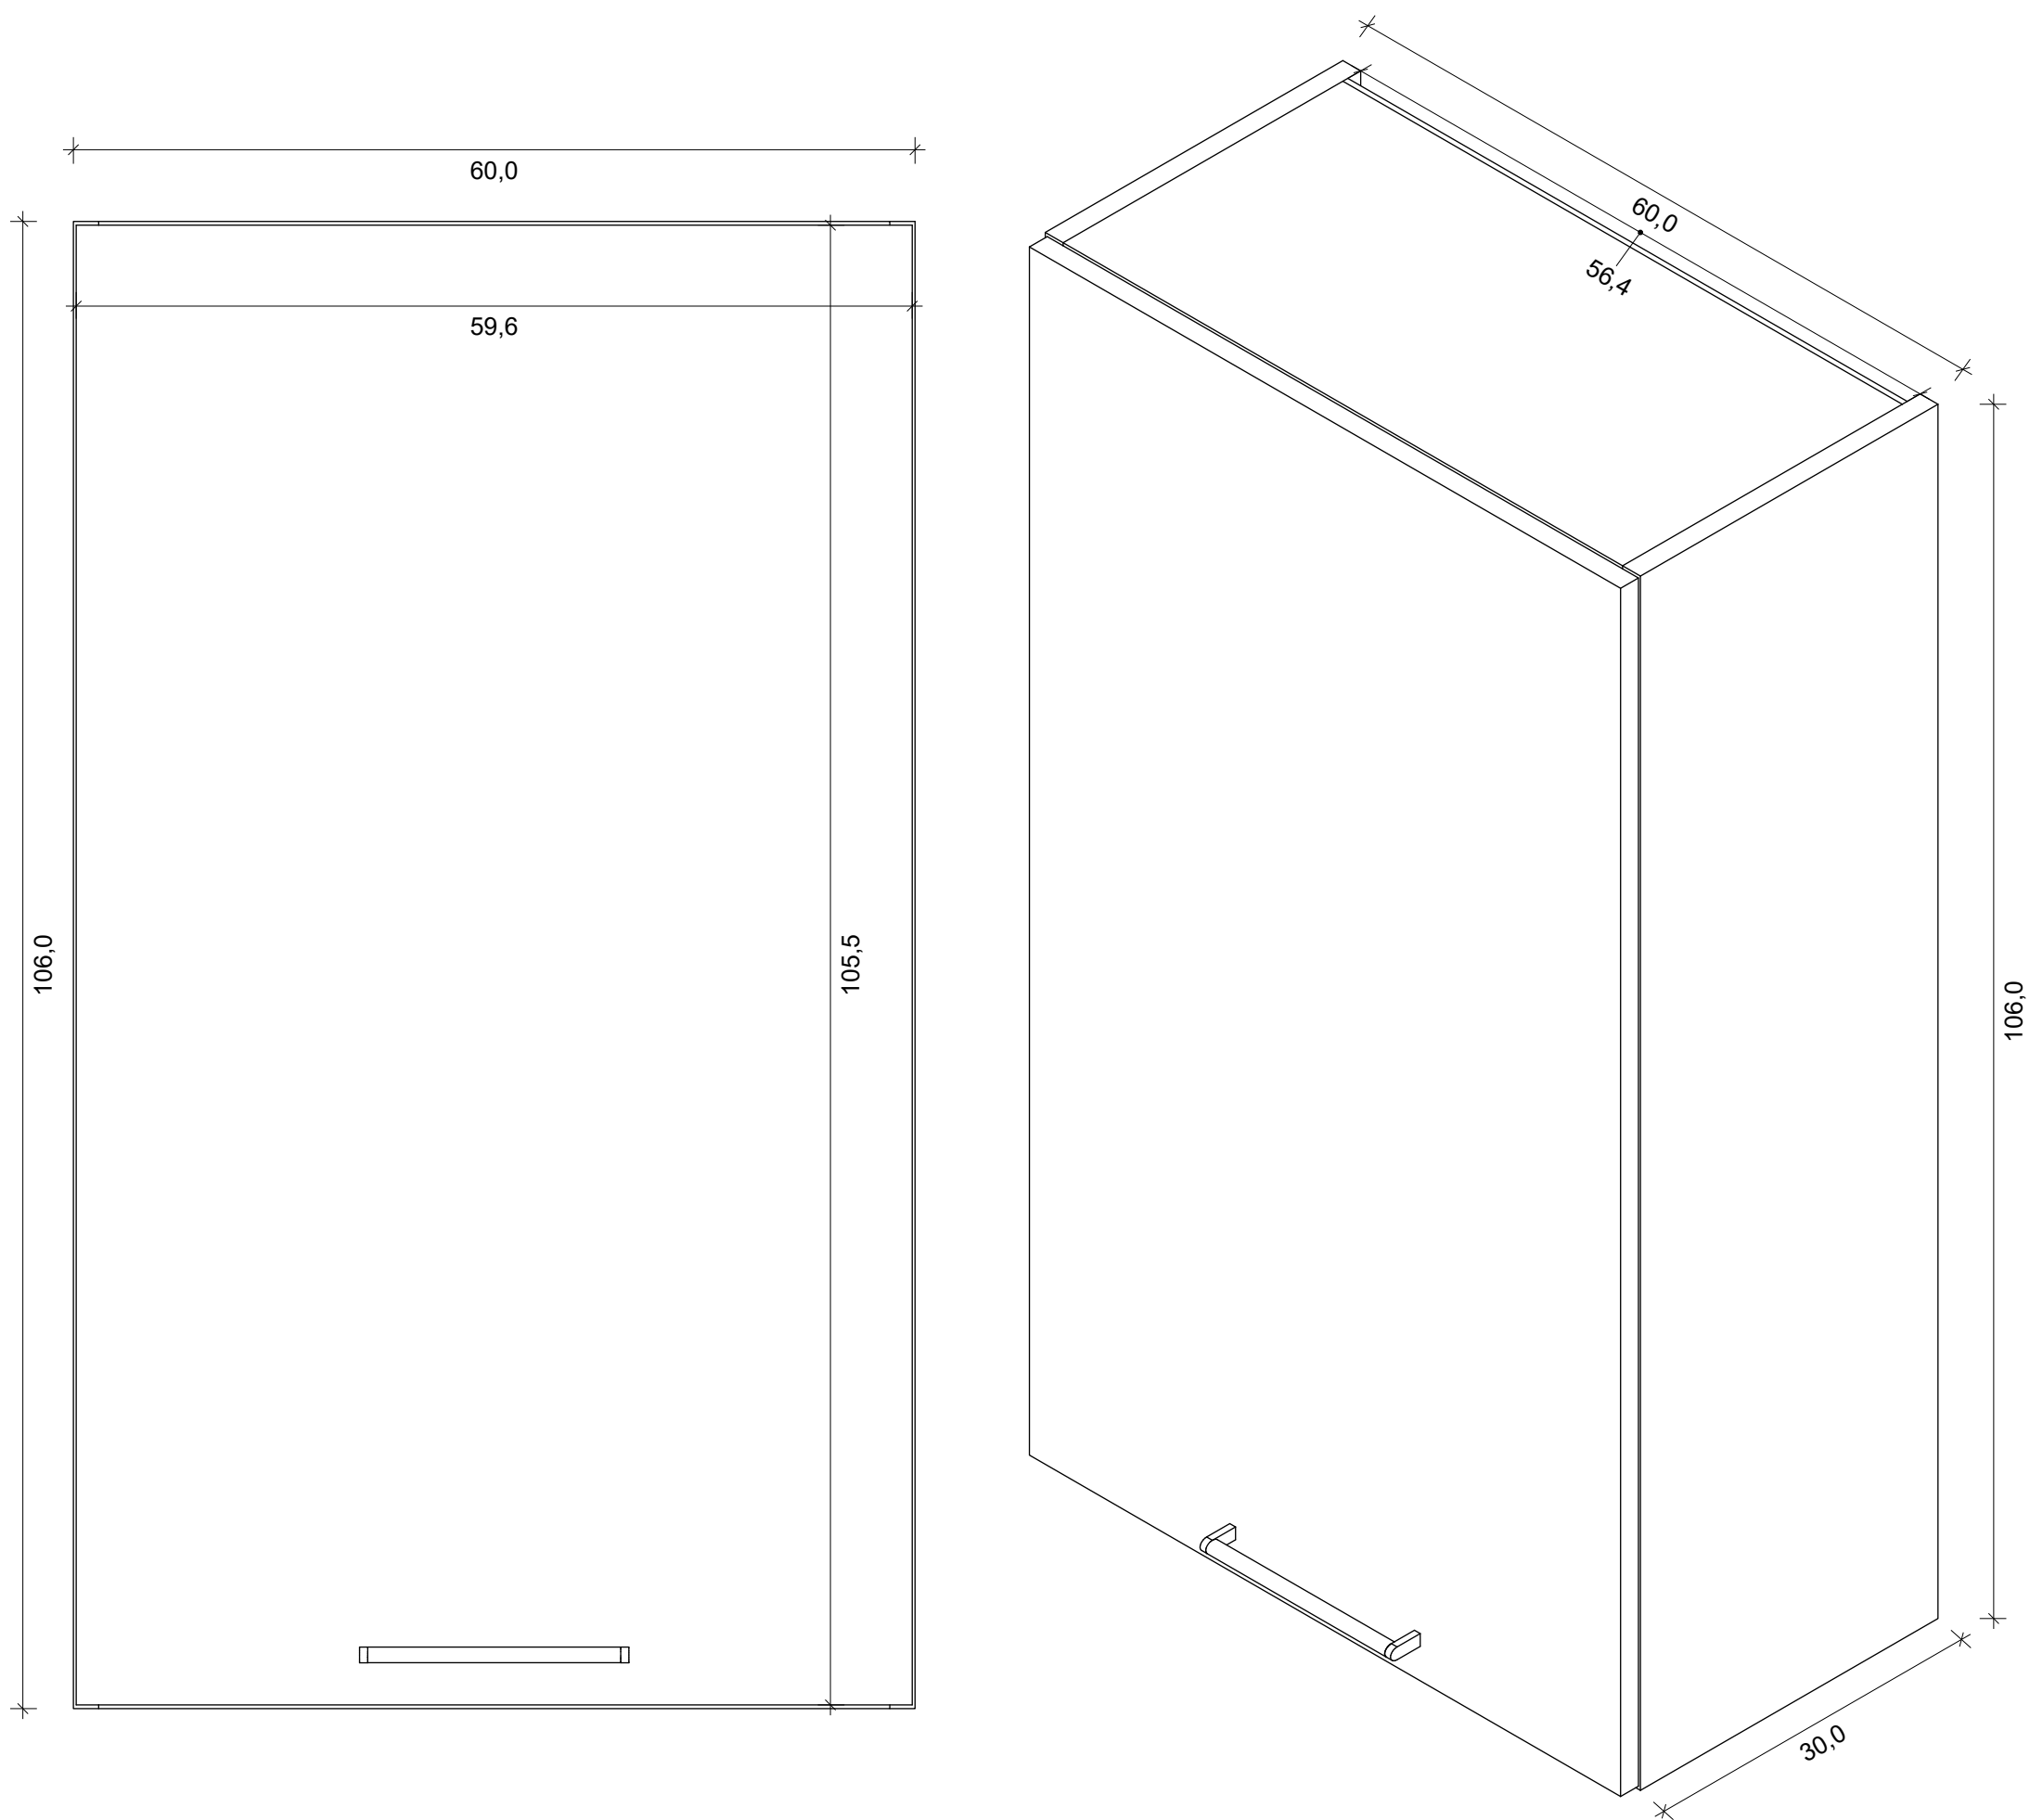

LEGENDA:

Korpusy wykonane w całości z płyty laminowanej KRONOSPAN Dąb Craft Złoty 2800 × 2070 × 18 mm.
Płyta o strukturze naturalnego drewna (matowa, z wyczuwalnym ustojeniem).
Szafki mocowane do ściany za pomocą regulowanych zawieszek meblowych z możliwością poziomowania.
Elementy korpusów łączone systemowo (kołki, złącza mimośrodowe lub równoważne).
Wszystkie krawędzie płyty zabezpieczone obrzeżem ABS w kolorze dopasowanym do dekoru.
Kolorystyka korpusów zgodna z frontami w celu zachowania spójności wizualnej zabudowy.
Wnętrza szafek do indywidualnego dopasowania przez wykonawcę (stolarza) na etapie realizacji – układ półek i podziałów zgodnie z potrzebami użytkownika.


 VISUAL CRAFT Projektowanie Wnętrz	
Tytuł rysunku Szafka 17	
Uwaga! Nie należy odmierzać wymiarów bezpośrednio z rysunku ani też używać ich jako szablonów. Przed przystąpieniem do prac budowlanych wszystkie wymiary należy sprawdzić w naturze. Wszystkie niejasności należy konsultować z architektem. Wszystkie prawa autorskie dotyczące tego rysunku są własnością jego wykonawcy tj. Piotra Łepickiego.	
Faza Projekt wykonawczy	Nr.rys 36
Data 15.10.2025	Skala 1:5
Projektant Piotr Łepicki	

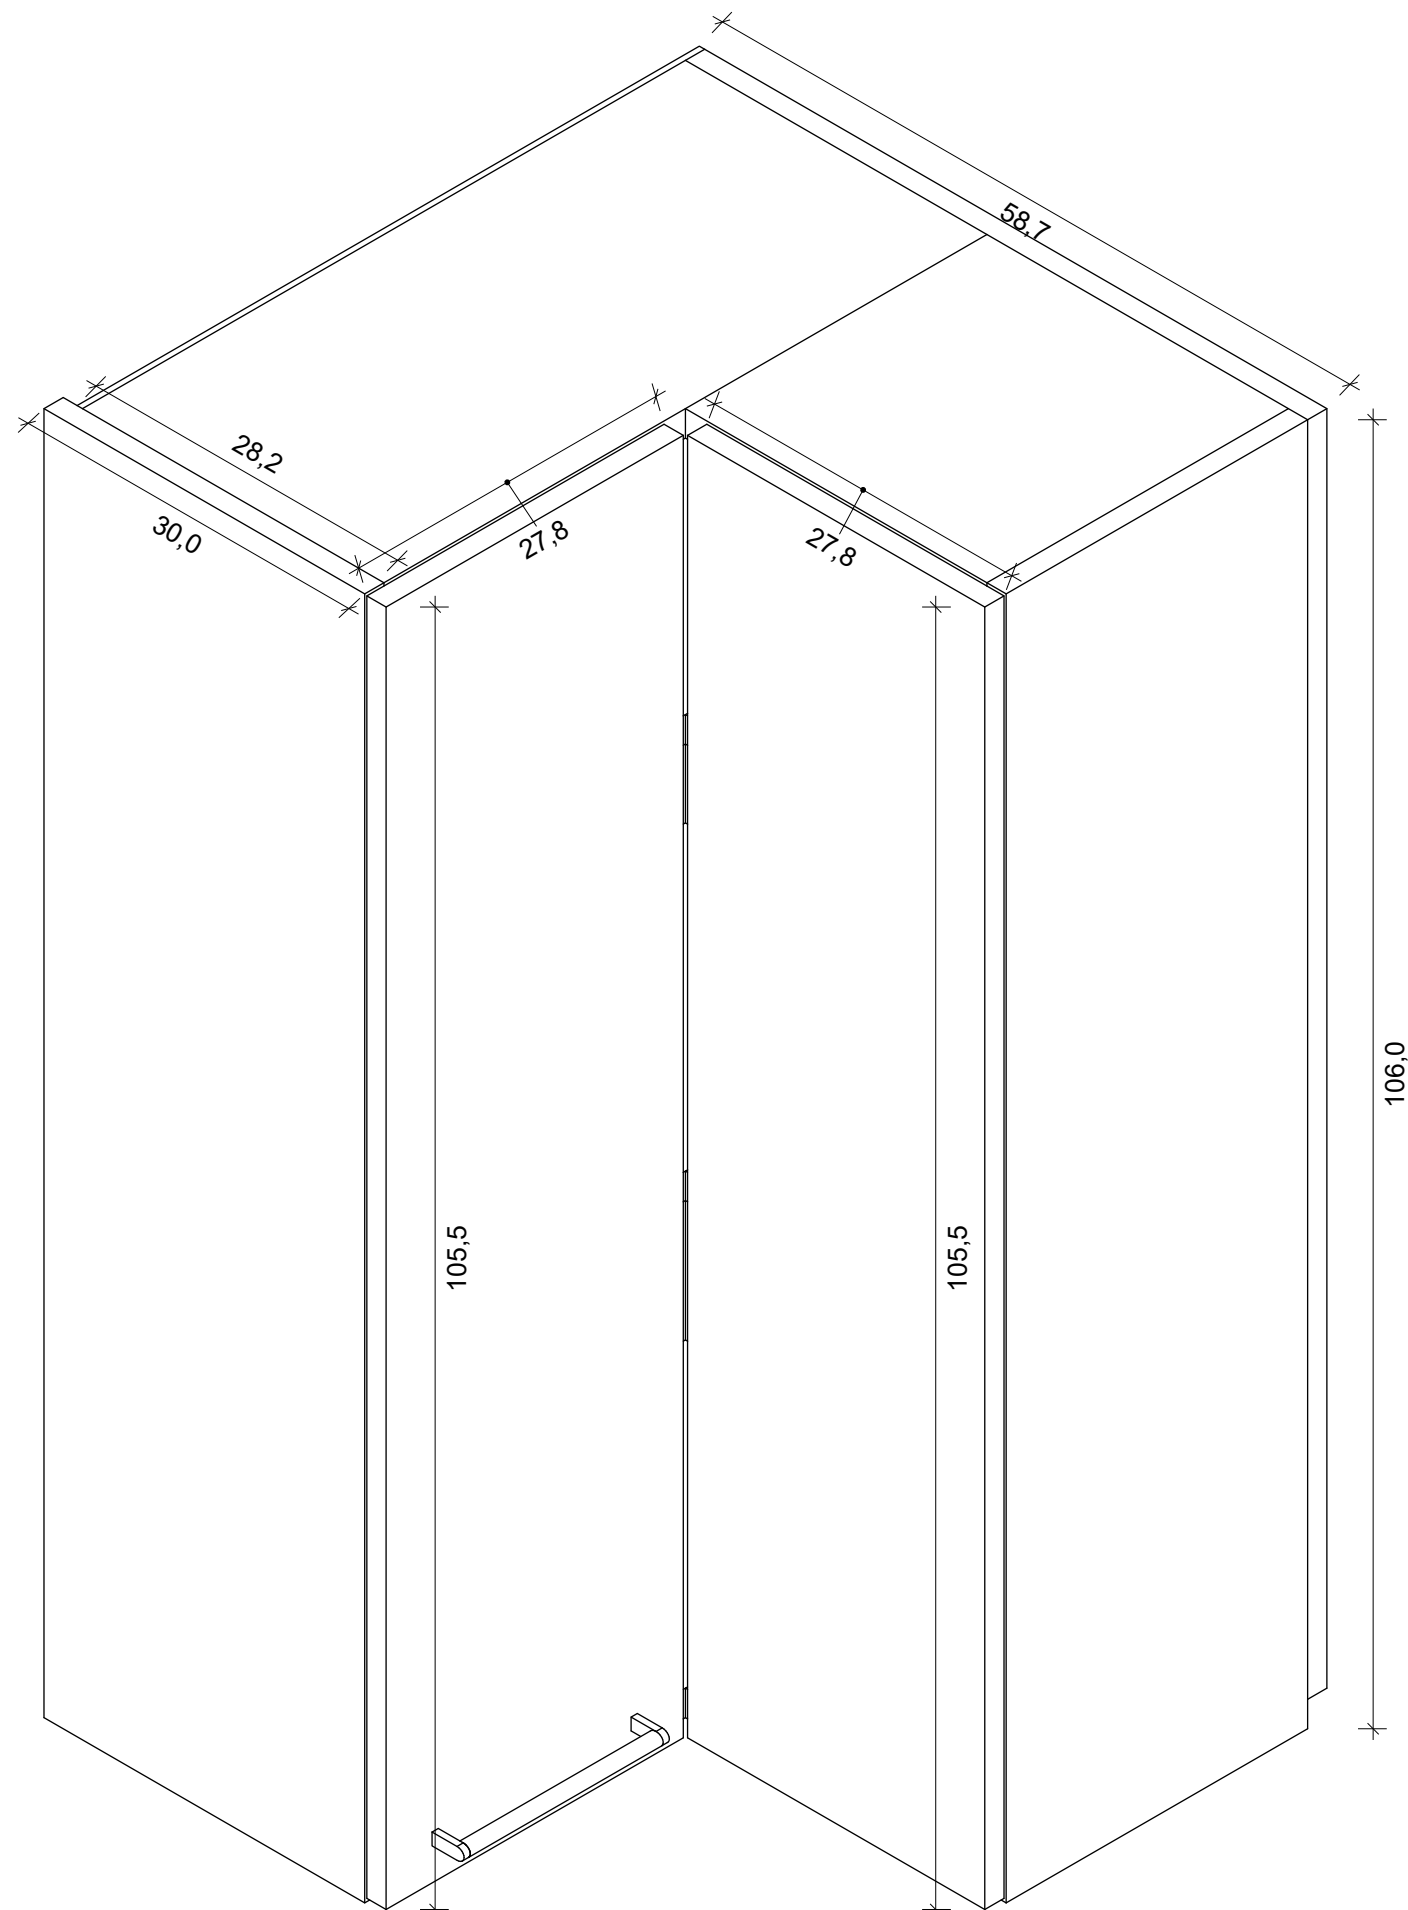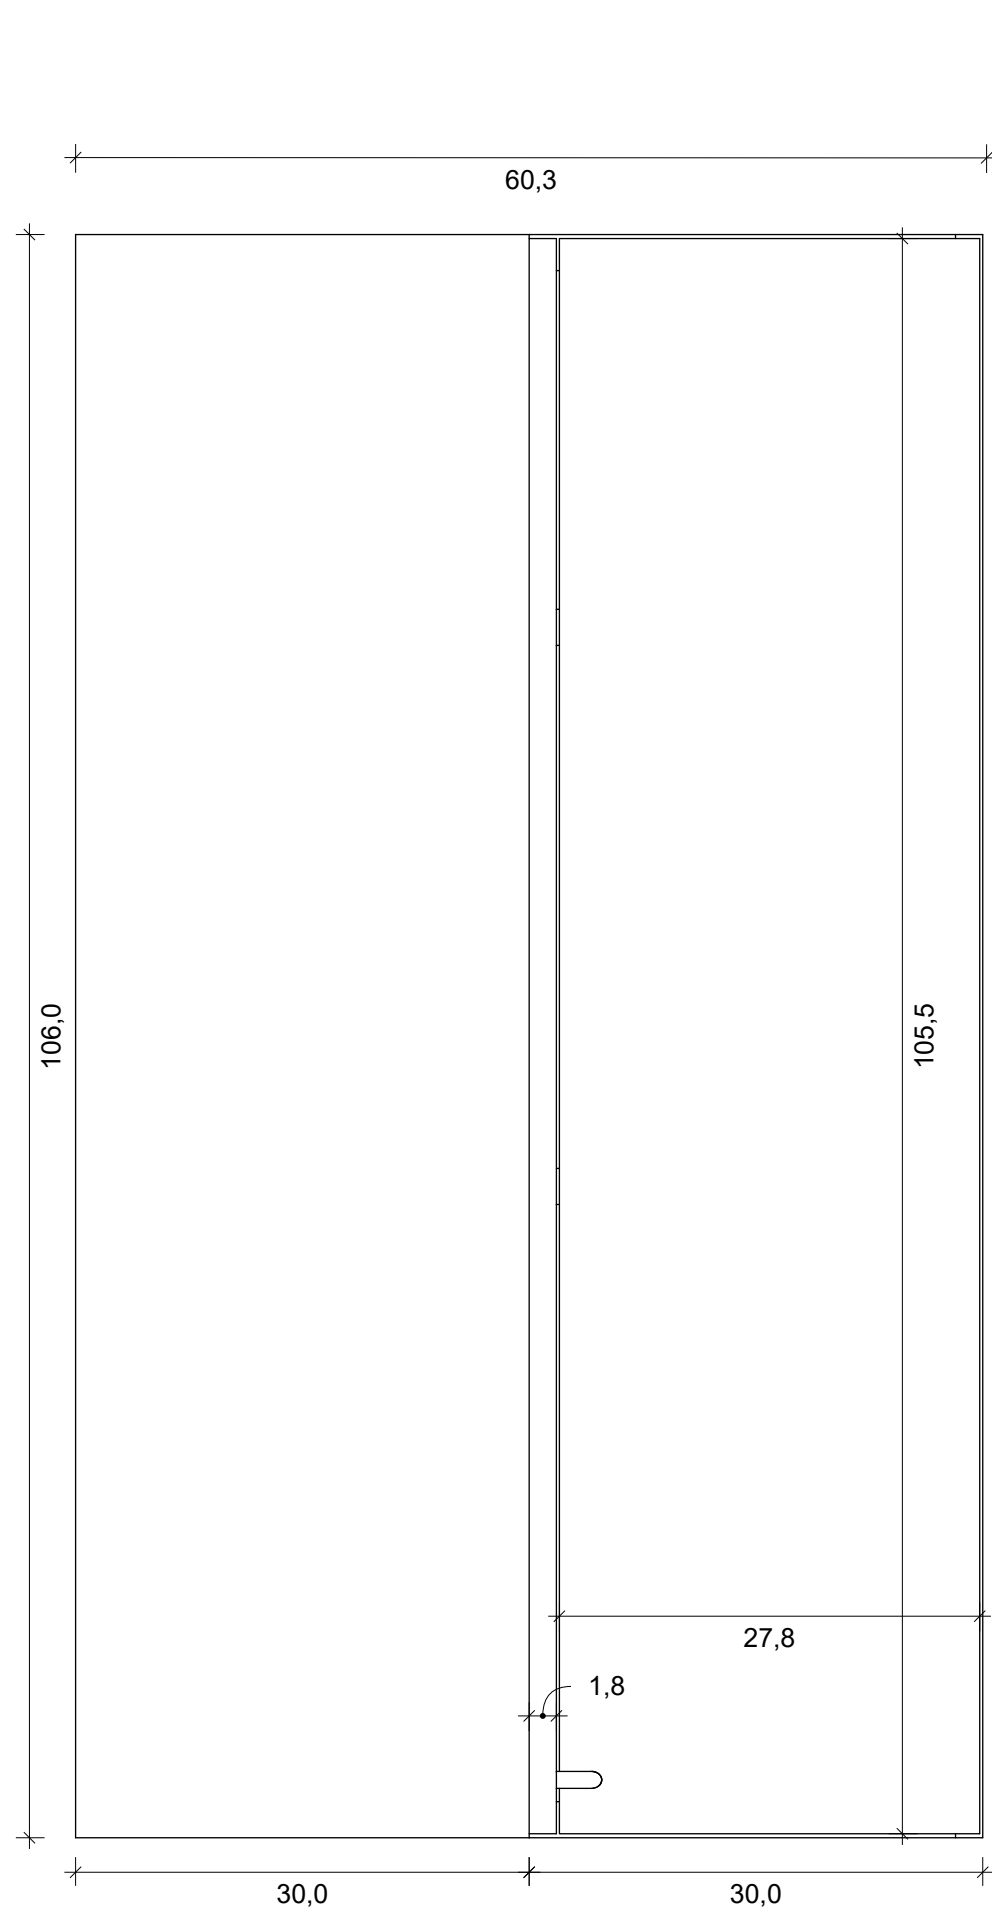

LEGENDA:

Korpusy wykonane w całości z płyty laminowanej KRONOSPAN Dąb Craft Żłoty 2800 × 2070 × 18 mm. Płyta o strukturze naturalnego drewna (matowa, z wyczuwalnym ustojeniem). Szafki mocowane do ściany za pomocą regulowanych zawieszek meblowych z możliwością poziomowania. Elementy korpusów łączone systemowo (kołki, złącza mimośrodowe lub równoważne). Wszystkie krawędzie płyty zabezpieczone obrzeżem ABS w kolorze dopasowanym do dekoru. Kolorystyka korpusów zgodna z frontami w celu zachowania spójności wizualnej zabudowy. Wnętrza szafek do indywidualnego dopasowania przez wykonawcę (stolarza) na etapie realizacji – układ półek i podziałów zgodnie z potrzebami użytkownika.

 VISUAL CRAFT Projektowanie Wnętrz	
Tytuł rysunku	
Szafka 18	
Uwaga! Nie należy odmierzać wymiarów bezpośrednio z rysunku ani też używać ich jako szablonów. Przed przystąpieniem do prac budowlanych wszystkie wymiary należy sprawdzić w naturze. Wszystkie niejasności należy konsultować z architektem. Wszystkie prawa autorskie dotyczące tego rysunku są własnością jego wykonawcy tj. Piotra Łepickiego.	
Faza	Nr.rys
Projekt wykonawczy	37
Data	Skala
15.10.2025	1:5
Projektant	
Piotr Łepicki	

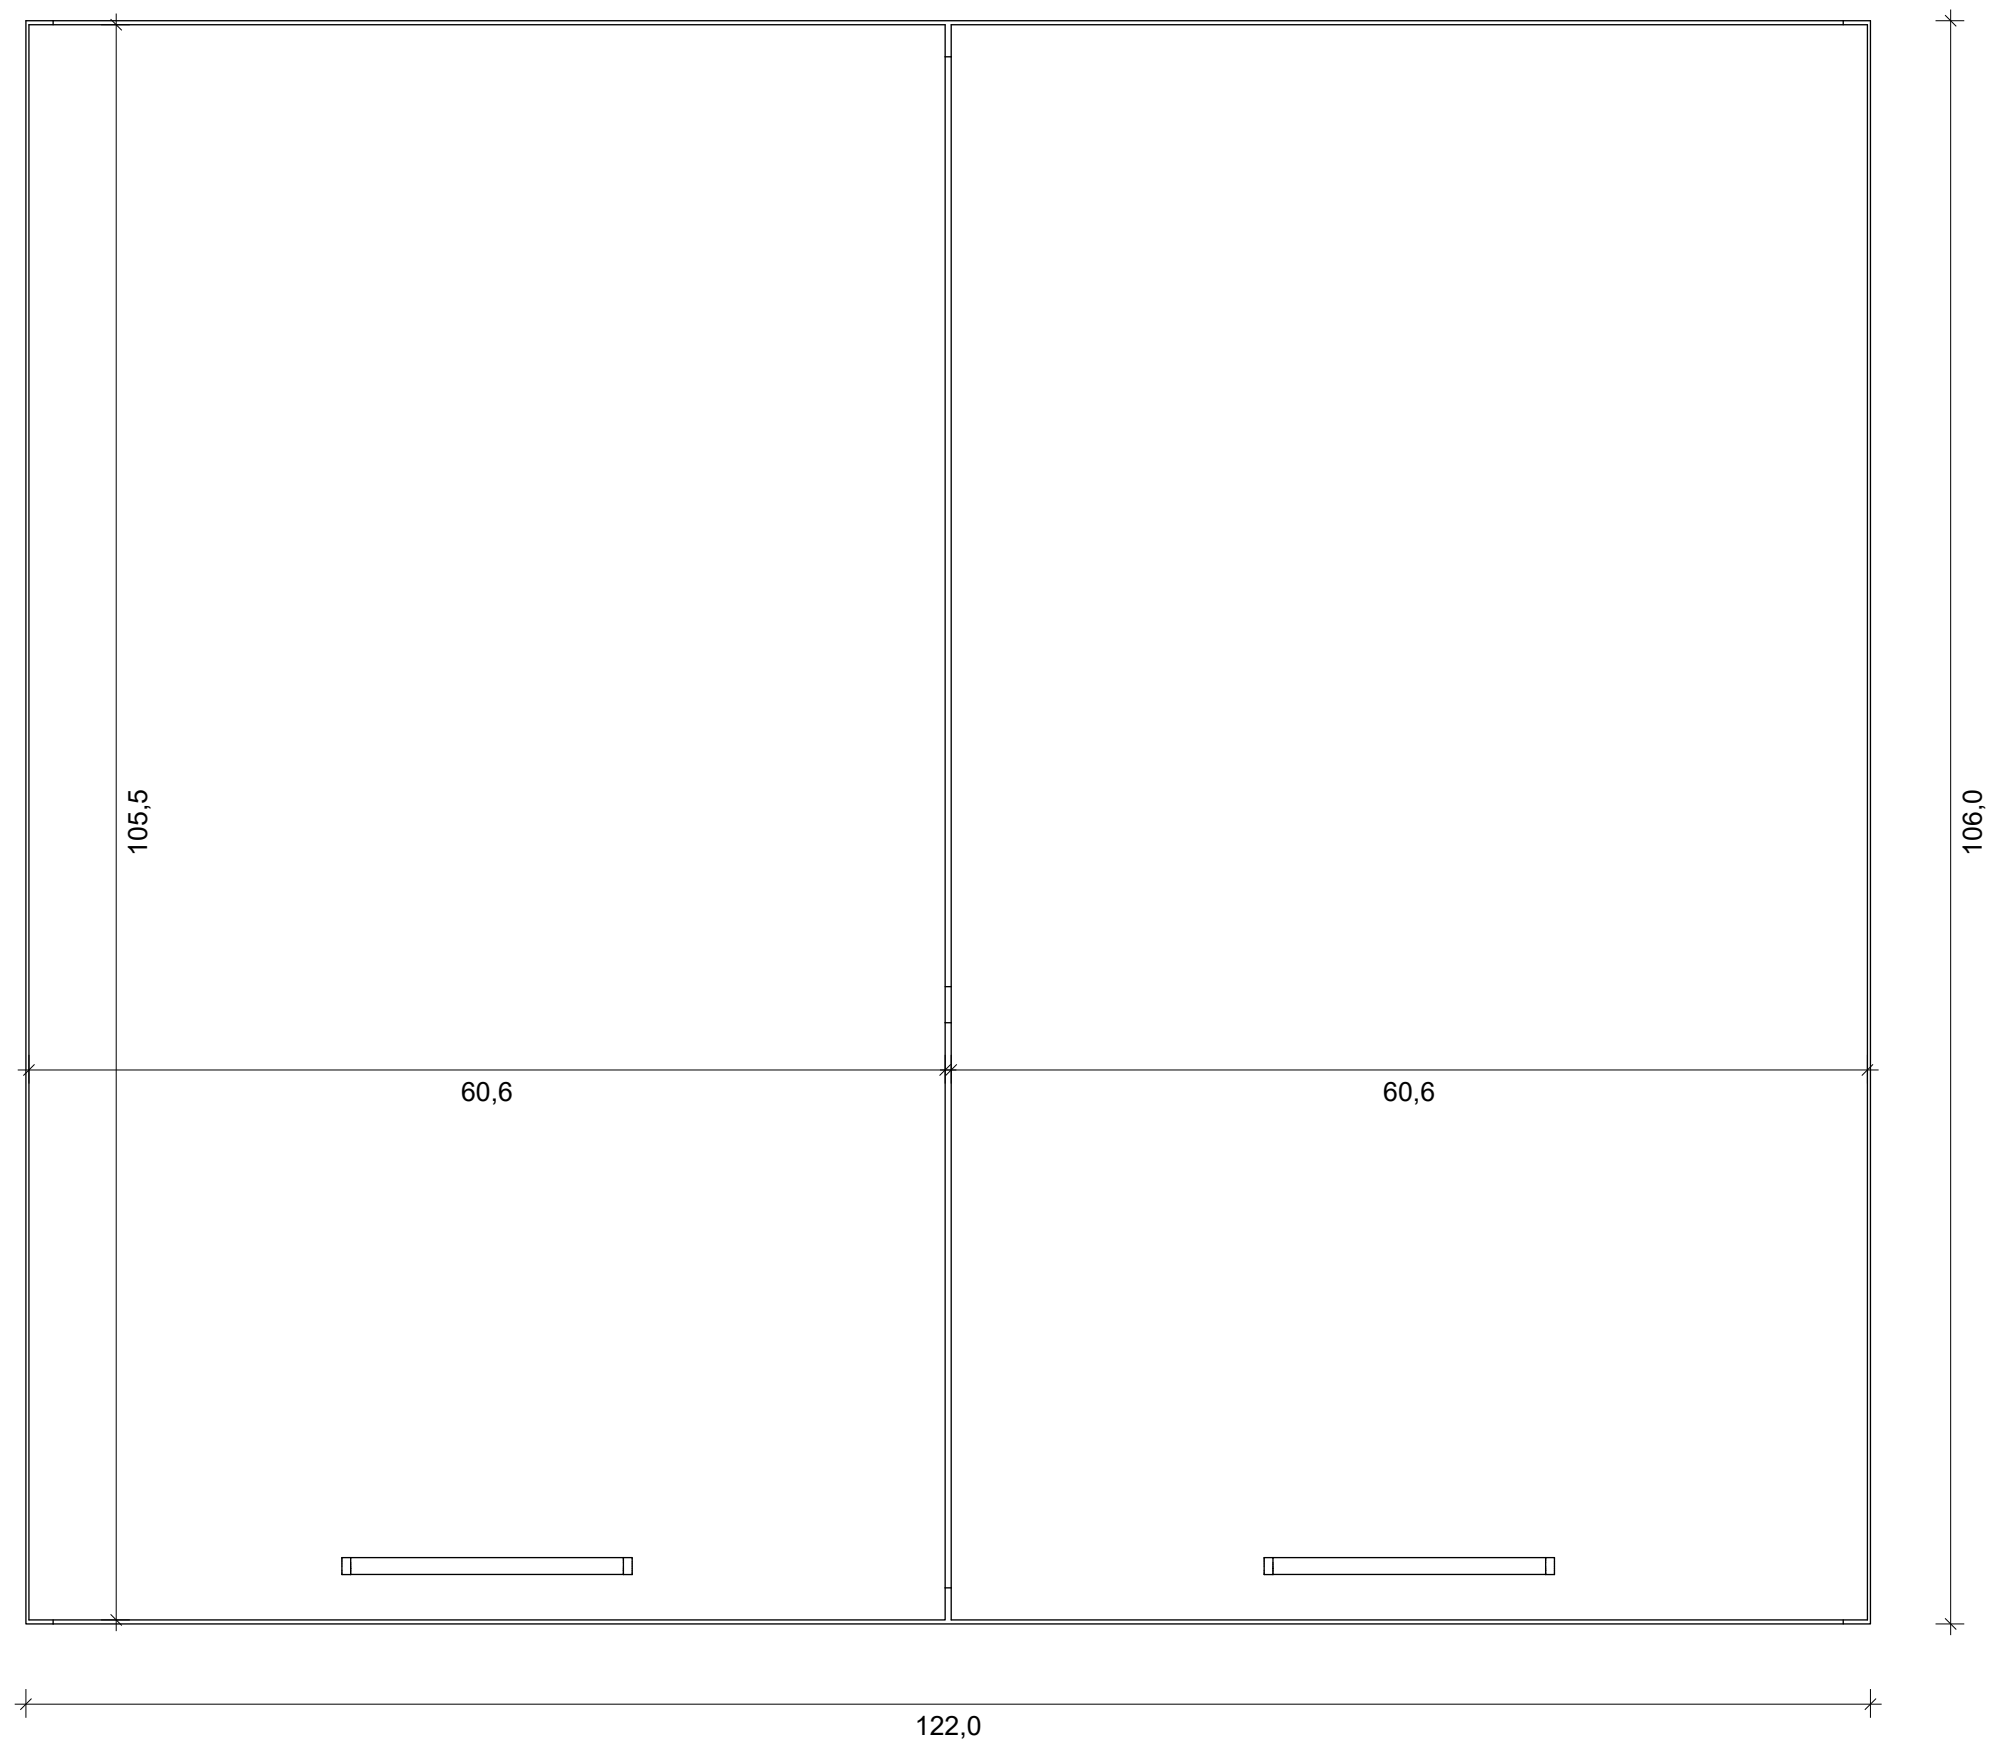

LEGENDA:

Korpus wykonany w całości z płyty laminowanej KRONOSPAN Dąb Craft Złoty 2800 × 2070 × 18 mm.
Płyta o strukturze naturalnego drewna (matowa, z wyczuwalnym ustojeniem).
Szafka przeznaczona do zabudowy okapu podszafrkowego – wewnątrz dostosowane do wymiarów i sposobu montażu wybranego modelu okapu.
Mocowanie do ściany za pomocą regulowanych zawieszek meblowych z możliwością poziomowania.
Elementy korpusu łączone systemowo (kołki, złącza mimośrodowe lub równoważne).
Wszystkie krawędzie płyty zabezpieczone obrzeżem ABS w kolorze dopasowanym do dekoru.
Kolorystyka i wykończenie korpusu spójne z pozostałą zabudową kuchenną.
Wnętrze szafka do indywidualnego dopasowania przez wykonawcę (stolarza) zgodnie z wymaganiami technicznymi montowanego okapu i potrzebami użytkownika.



VISUAL CRAFT
Projektowanie Wnętrz

Tytuł rysunku


Szafka 19 (szafka pod okap)

Uwaga!
Nie należy odmierzać wymiarów bezpośrednio z rysunku ani też używać ich jako szablonów. Przed przystąpieniem do prac budowlanych wszystkie wymiary należy sprawdzić w naturze. Wszystkie niejasności należy konsultować z architektem. Wszystkie prawa autorskie dotyczące tego rysunku są własnością jego wykonawcy tj. Piotra Łepickiego.

Faza	Nr.rys
Projekt wykonawczy	38
Data	Skala
15.10.2025	1:5

Projektant


Piotr Łepicki

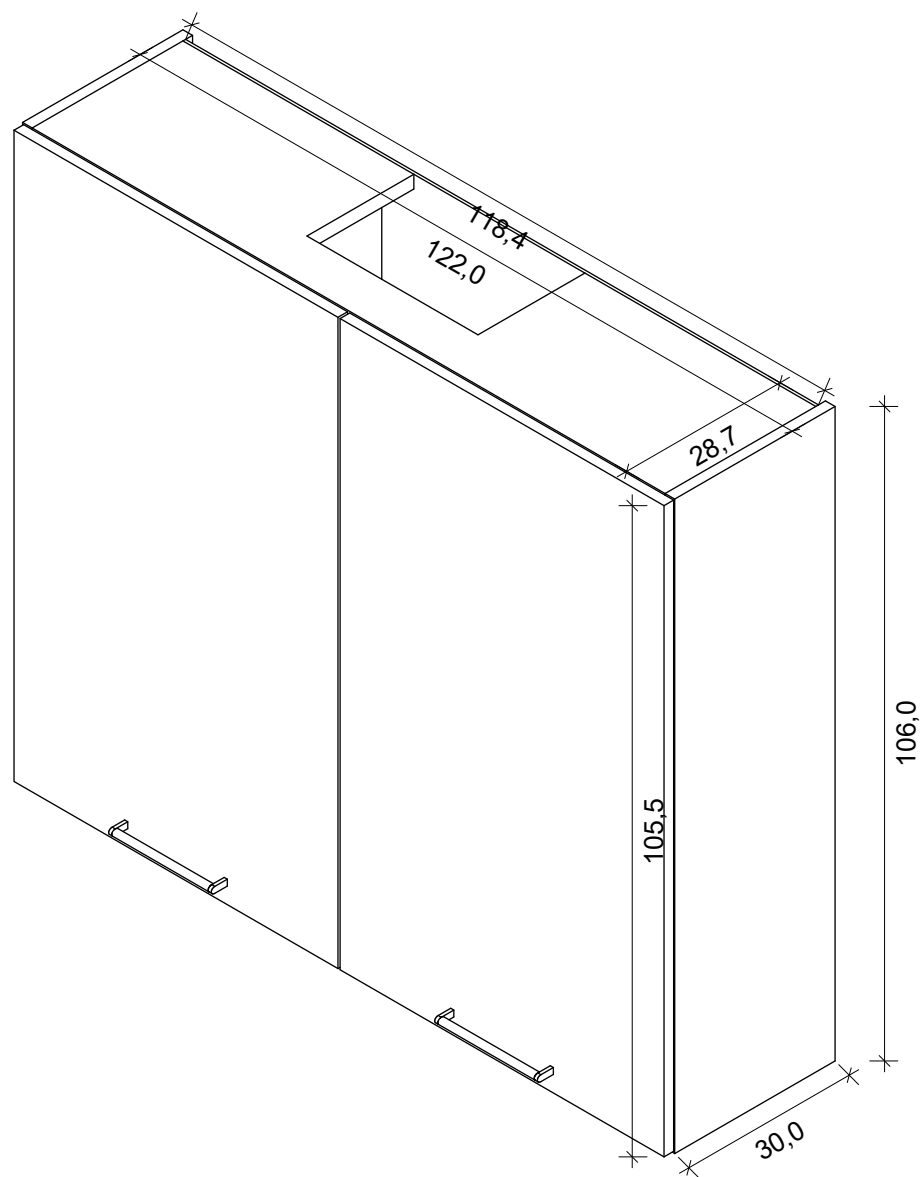

LEGENDA:

Korpus wykonany w całości z płyty laminowanej KRONOSPAN Dąb Craft Złoty 2800 × 2070 × 18 mm.
Płyta o strukturze naturalnego drewna (matowa, z wyczuwalnym ustojeniem).
Szafka przeznaczona do zabudowy okapu podszafkowego – wewnątrz dostosowane do wymiarów i sposobu montażu wybranego modelu okapu.
Mocowanie do ściany za pomocą regulowanych zawieszek meblowych z możliwością poziomowania.
Elementy korpusu łączone systemowo (kołki, złącza mimośrodowe lub równoważne).
Wszystkie krawędzie płyty zabezpieczone obrzeżem ABS w kolorze dopasowanym do dekoru.
Kolorystyka i wykończenie korpusu spójne z pozostałą zabudową kuchenną.
Wnętrze szafki do indywidualnego dopasowania przez wykonawcę (stolarza) zgodnie z wymaganiami technicznymi montowanego okapu i potrzebami użytkownika.


	VISUAL CRAFT Projektowanie Wnętrz
Tytuł rysunku Szafka 19 (szafka pod okap) rzut izometryczny	
Uwaga! Nie należy odmierzać wymiarów bezpośrednio z rysunku ani też używać ich jako szablonów. Przed przystąpieniem do prac budowlanych wszystkie wymiary należy sprawdzić w naturze. Wszystkie niejasności należy konsultować z architektem. Wszystkie prawa autorskie dotyczące tego rysunku są własnością jego wykonawcy tj. Piotra Łepickiego.	
Faza Projekt wykonawczy	Nr.rys 39
Data 15.10.2025	Skala 1:10
Projektant Piotr Łepicki	

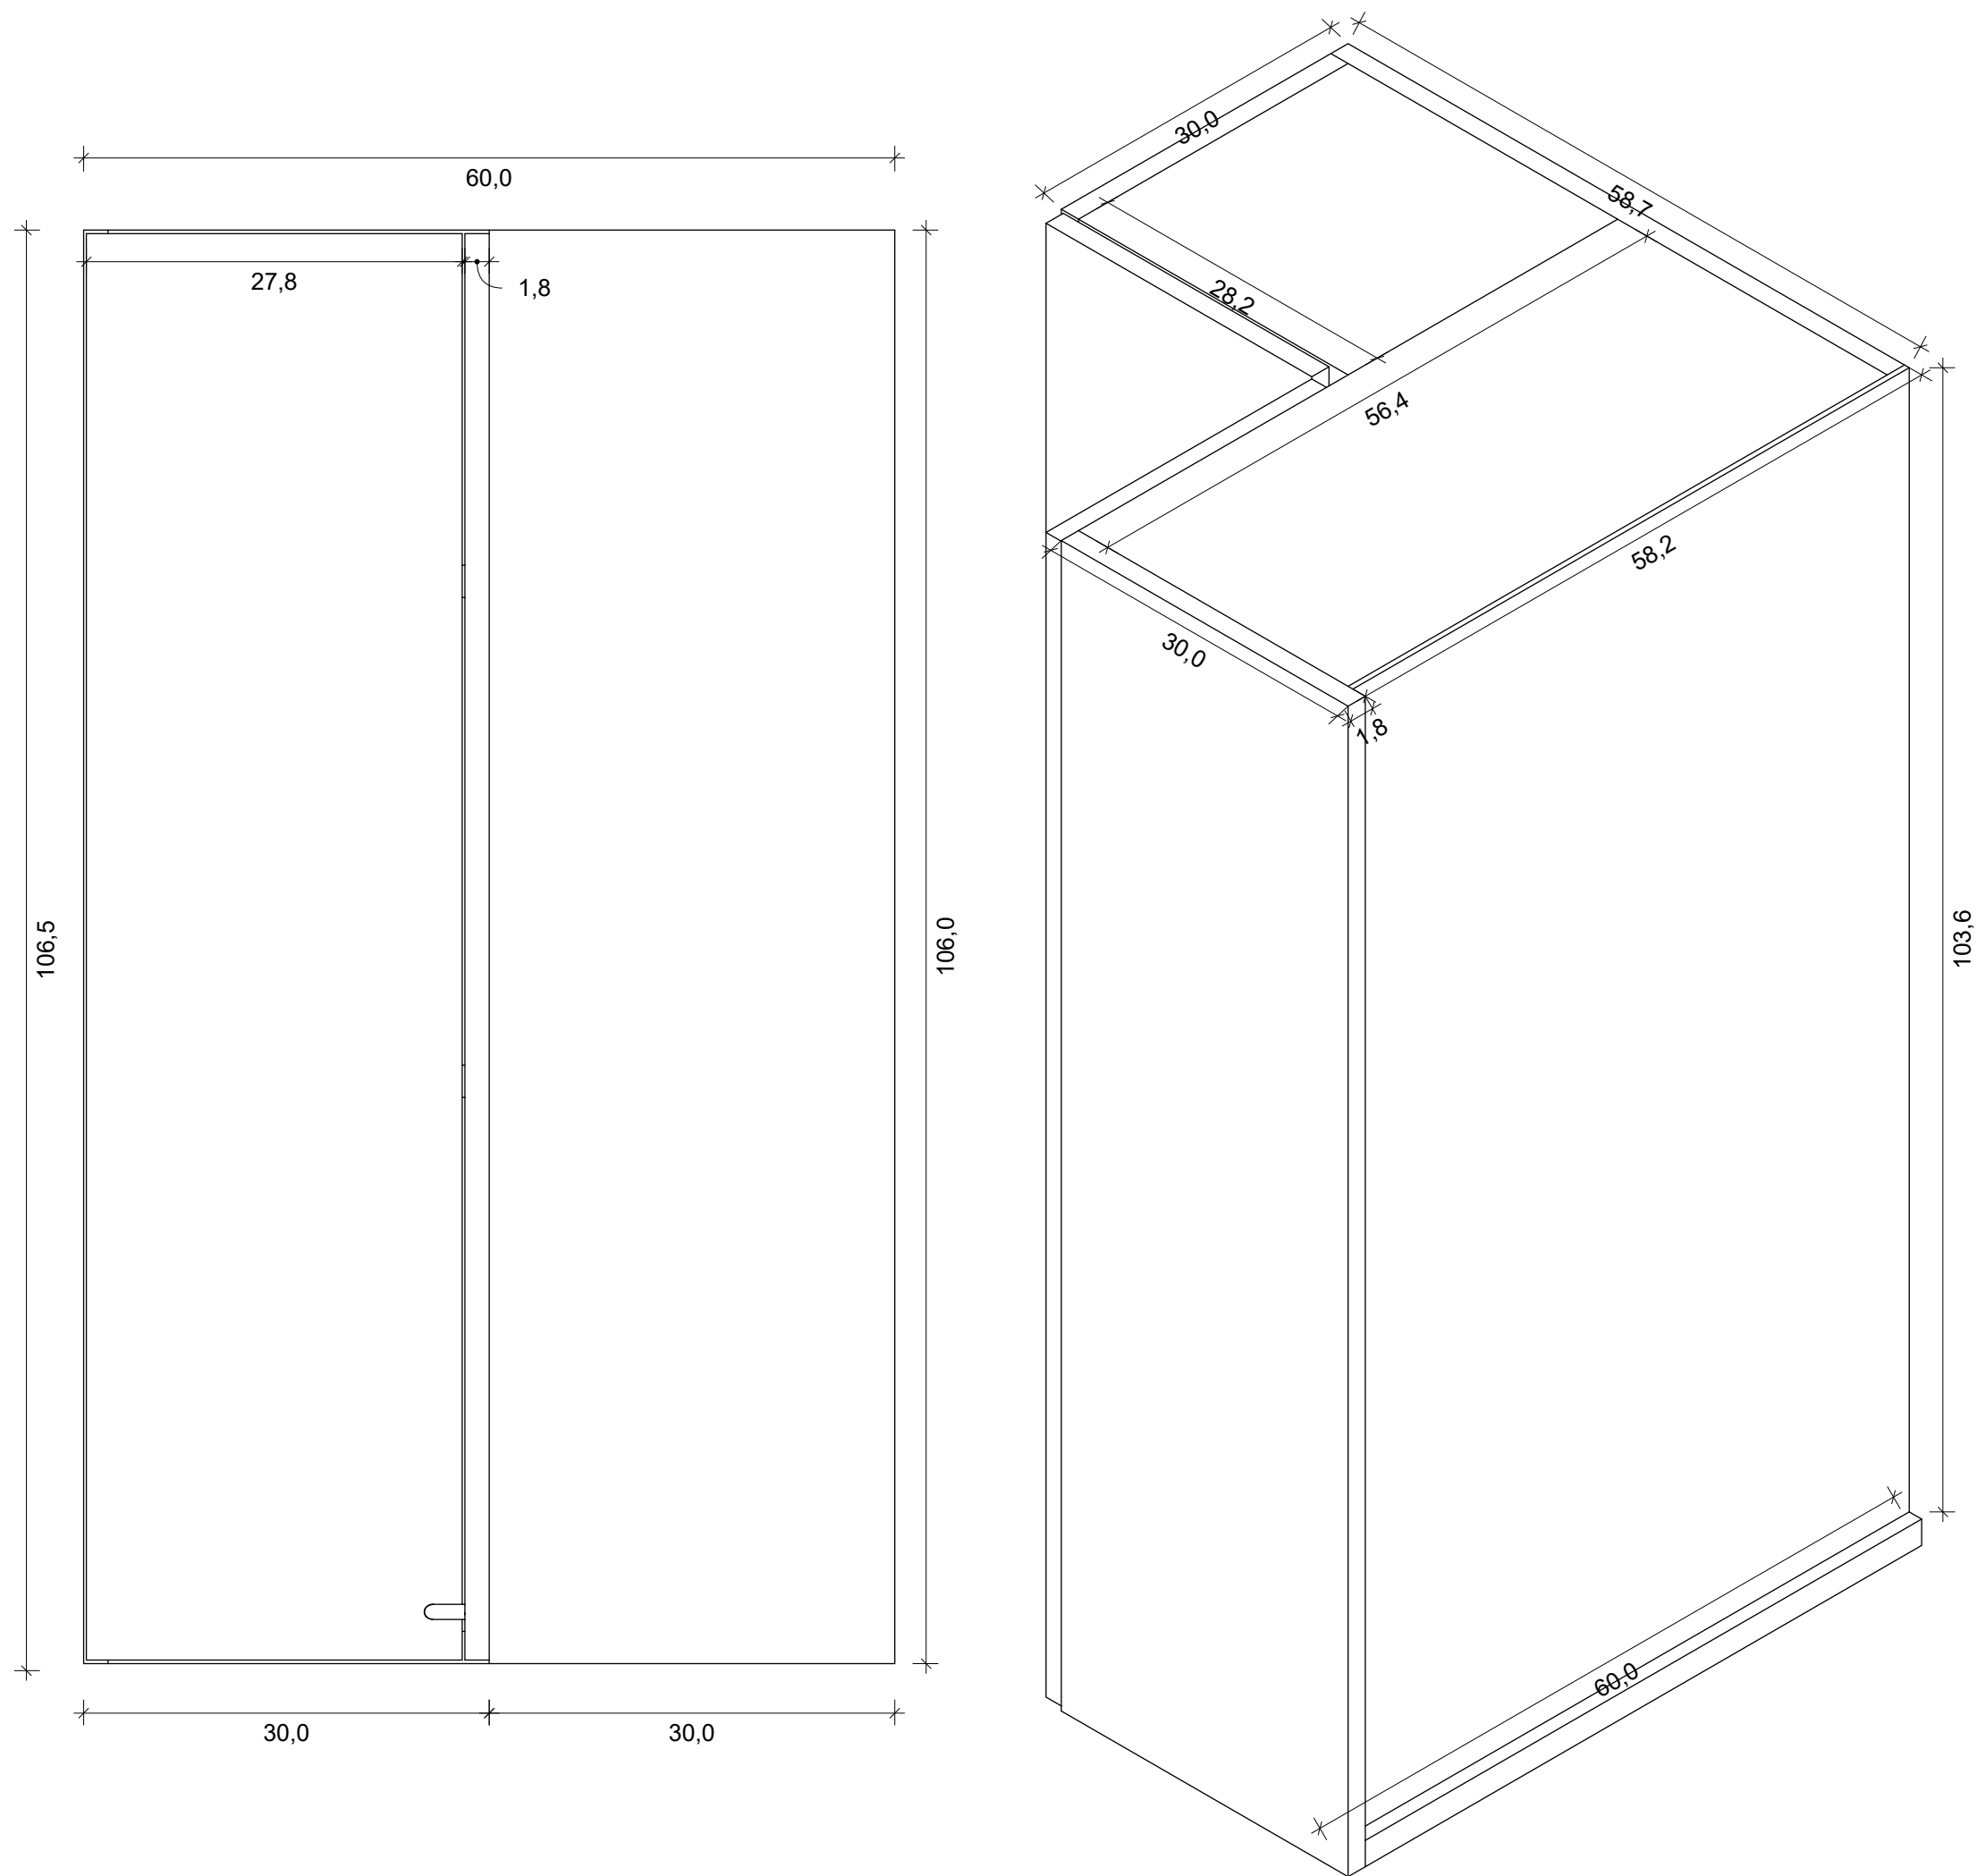

LEGENDA:

Korpusy wykonane w całości z płyty laminowanej KRONOSPAN Dąb Craft Żłoty 2800 × 2070 × 18 mm. Płyta o strukturze naturalnego drewna (matowa, z wyczuwalnym ustojeniem). Szafki mocowane do ściany za pomocą regulowanych zawieszek meblowych z możliwością poziomowania. Elementy korpusów łączone systemowo (kołki, złącza mimośrodowe lub równoważne). Wszystkie krawędzie płyty zabezpieczone obrzeżem ABS w kolorze dopasowanym do dekoru. Kolorystyka korpusów zgodna z frontami w celu zachowania spójności wizualnej zabudowy. Wnętrza szafek do indywidualnego dopasowania przez wykonawcę (stolarza) na etapie realizacji – układ półek i podziałów zgodnie z potrzebami użytkownika.

 VISUAL CRAFT Projektowanie Wnętrz	
Tytuł rysunku Szafka 20	
Uwaga! Nie należy odmierzać wymiarów bezpośrednio z rysunku ani też używać ich jako szablonów. Przed przystąpieniem do prac budowlanych wszystkie wymiary należy sprawdzić w naturze. Wszystkie niejasności należy konsultować z architektem. Wszystkie prawa autorskie dotyczące tego rysunku są własnością jego wykonawcy tj. Piotra Łepickiego.	
Faza Projekt wykonawczy	Nr.rys 40
Data 15.10.2025	Skala 1:5
Projektant Piotr Łepicki	

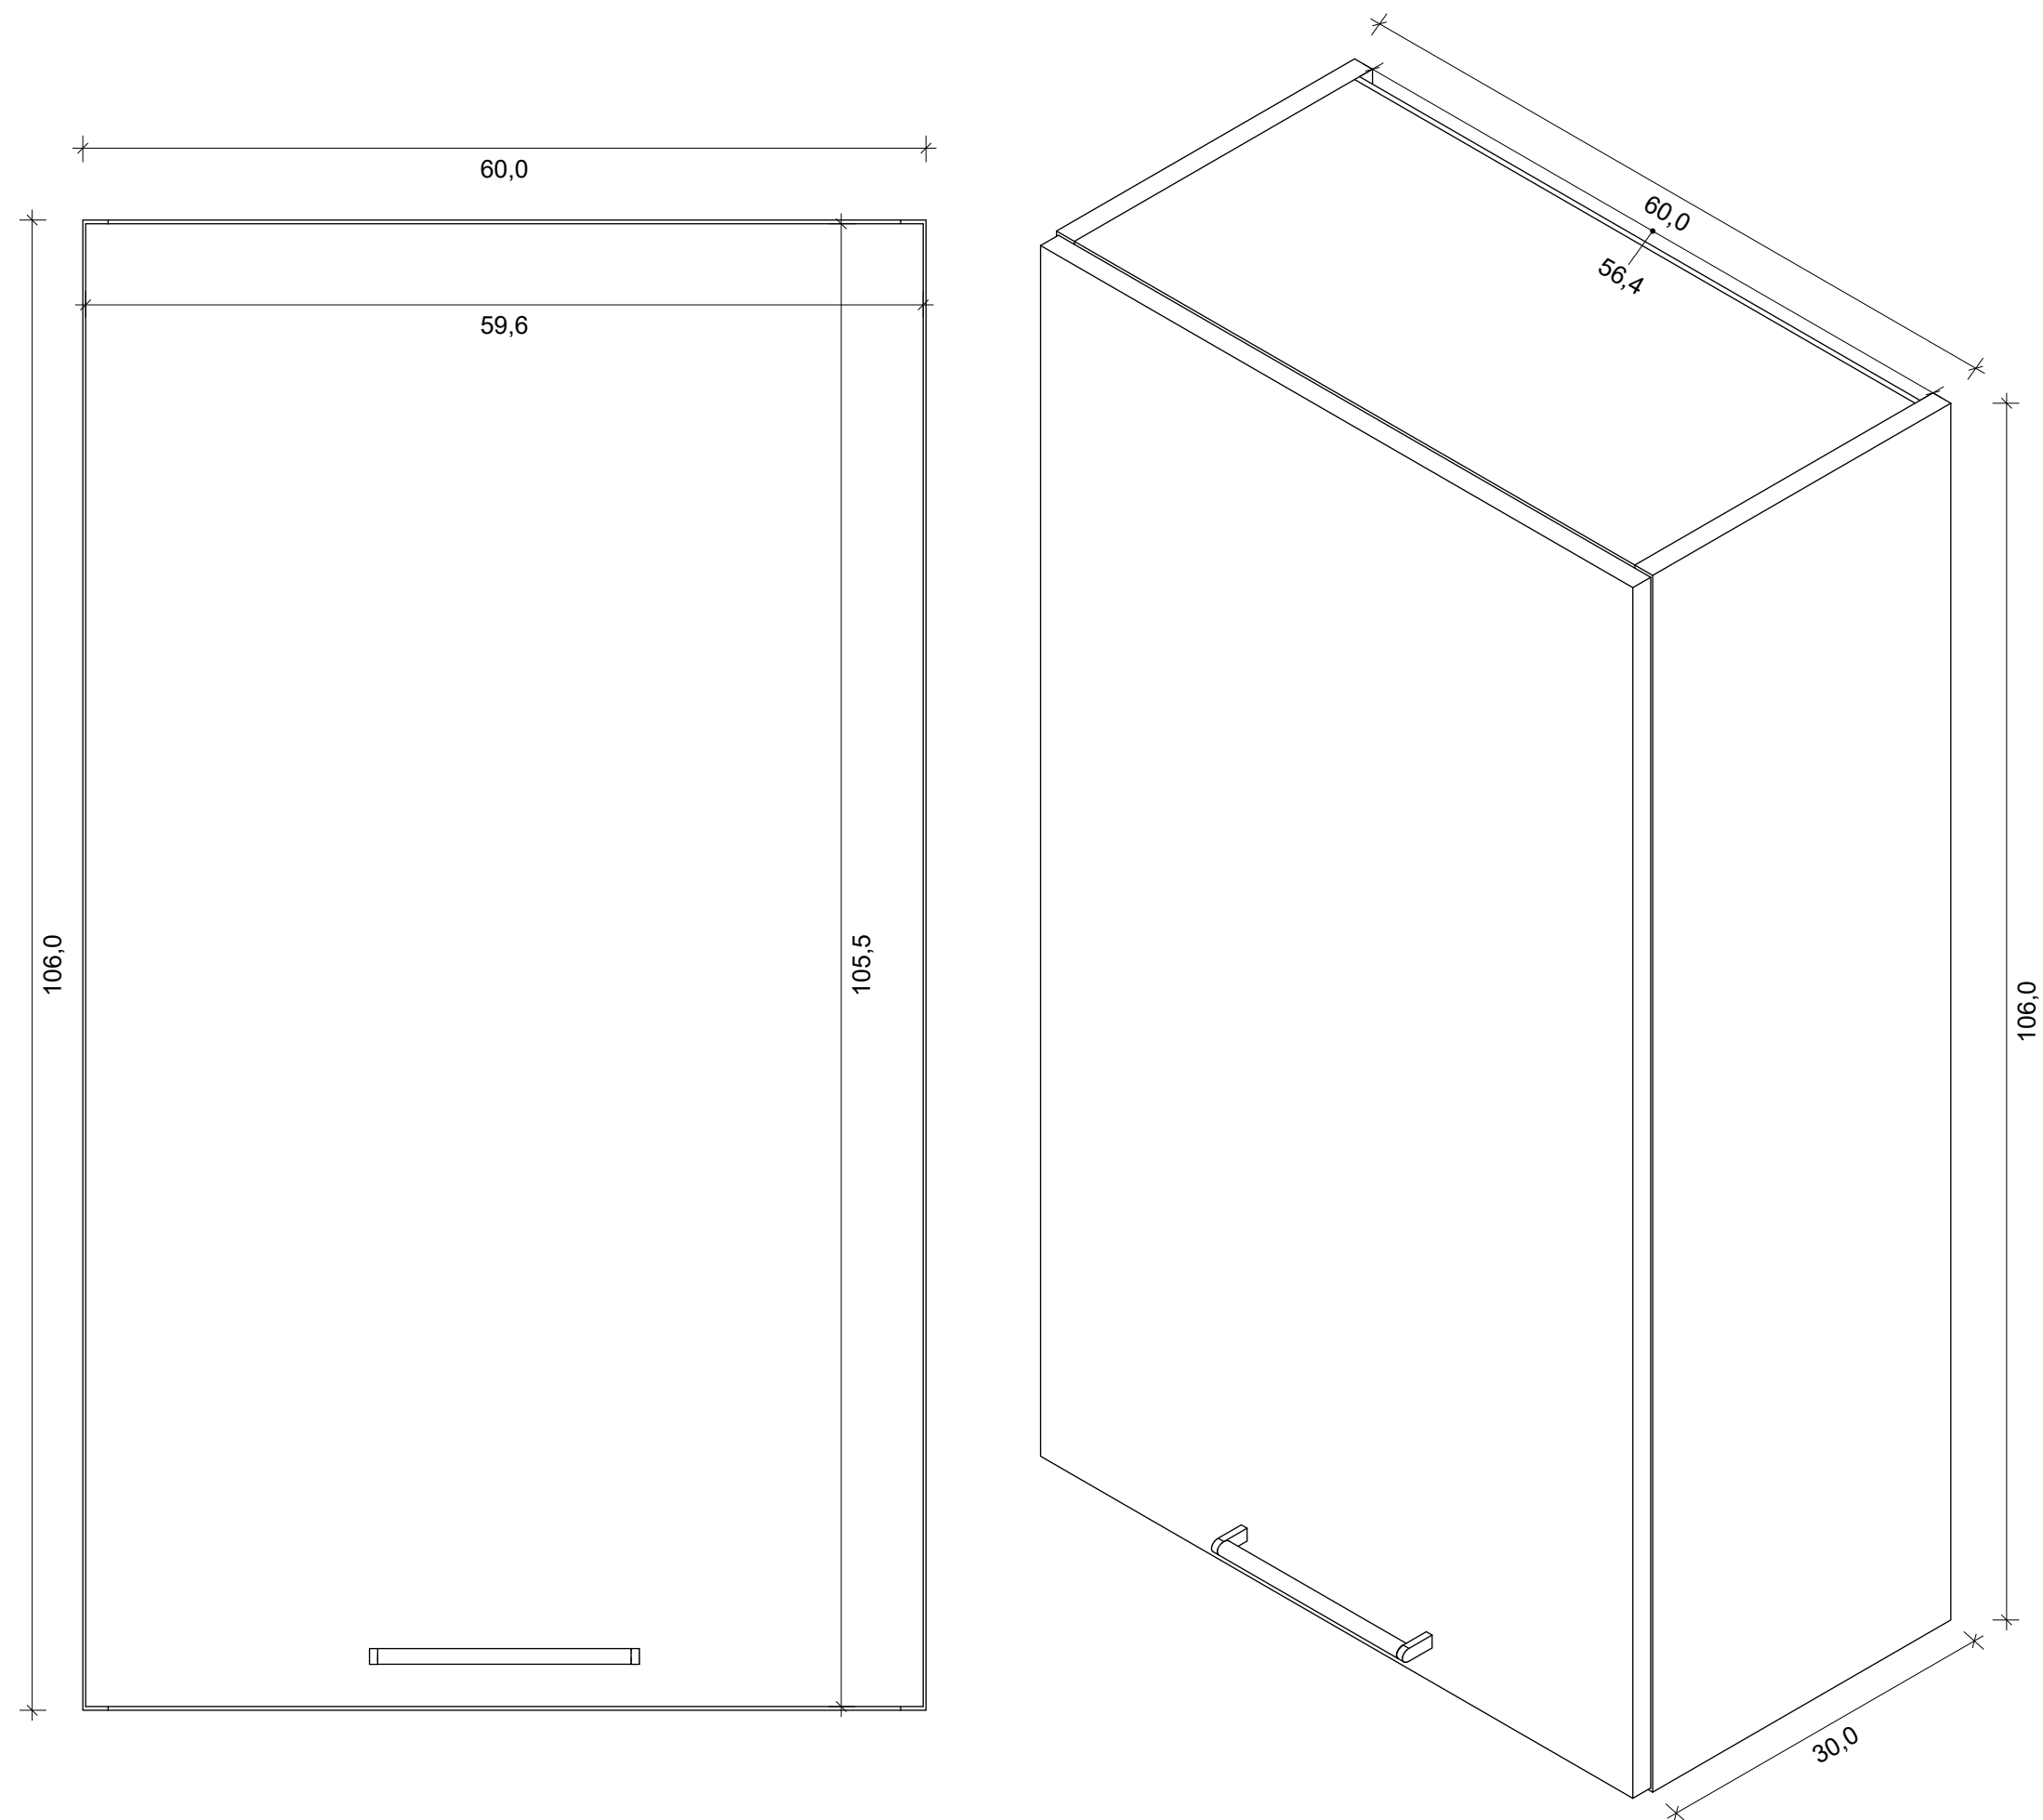

LEGENDA:

Korpusy wykonane w całości z płyty laminowanej KRONOSPAN Dąb Craft Złoty 2800 × 2070 × 18 mm. Płyta o strukturze naturalnego drewna (matowa, z wyczuwalnym usłojeniem). Szafki mocowane do ściany za pomocą regulowanych zawieszek meblowych z możliwością poziomowania. Elementy korpusów łączone systemowo (kołki, złącza mimośrodowe lub równoważne). Wszystkie krawędzie płyty zabezpieczone obrzeżem ABS w kolorze dopasowanym do dekoru. Kolorystyka korpusów zgodna z frontami w celu zachowania spójności wizualnej zabudowy. Wnętrza szafek do indywidualnego dopasowania przez wykonawcę (stolarza) na etapie realizacji – układ półek i podziałów zgodnie z potrzebami użytkownika.



VISUAL CRAFT
Projektowanie Wnętrz

Tytuł rysunku


Szafka 21

Uwaga!
Nie należy odmierzać wymiarów bezpośrednio z rysunku ani też używać ich jako szablonów. Przed przystąpieniem do prac budowlanych wszystkie wymiary należy sprawdzić w naturze. Wszystkie niejasności należy konsultować z architektem. Wszystkie prawa autorskie dotyczące tego rysunku są własnością jego wykonawcy tj. Piotra Łepickiego.

Faza	Nr.rys
Projekt wykonawczy	41
Data	Skala
15.10.2025	1:5

Projektant

Piotr Łepicki

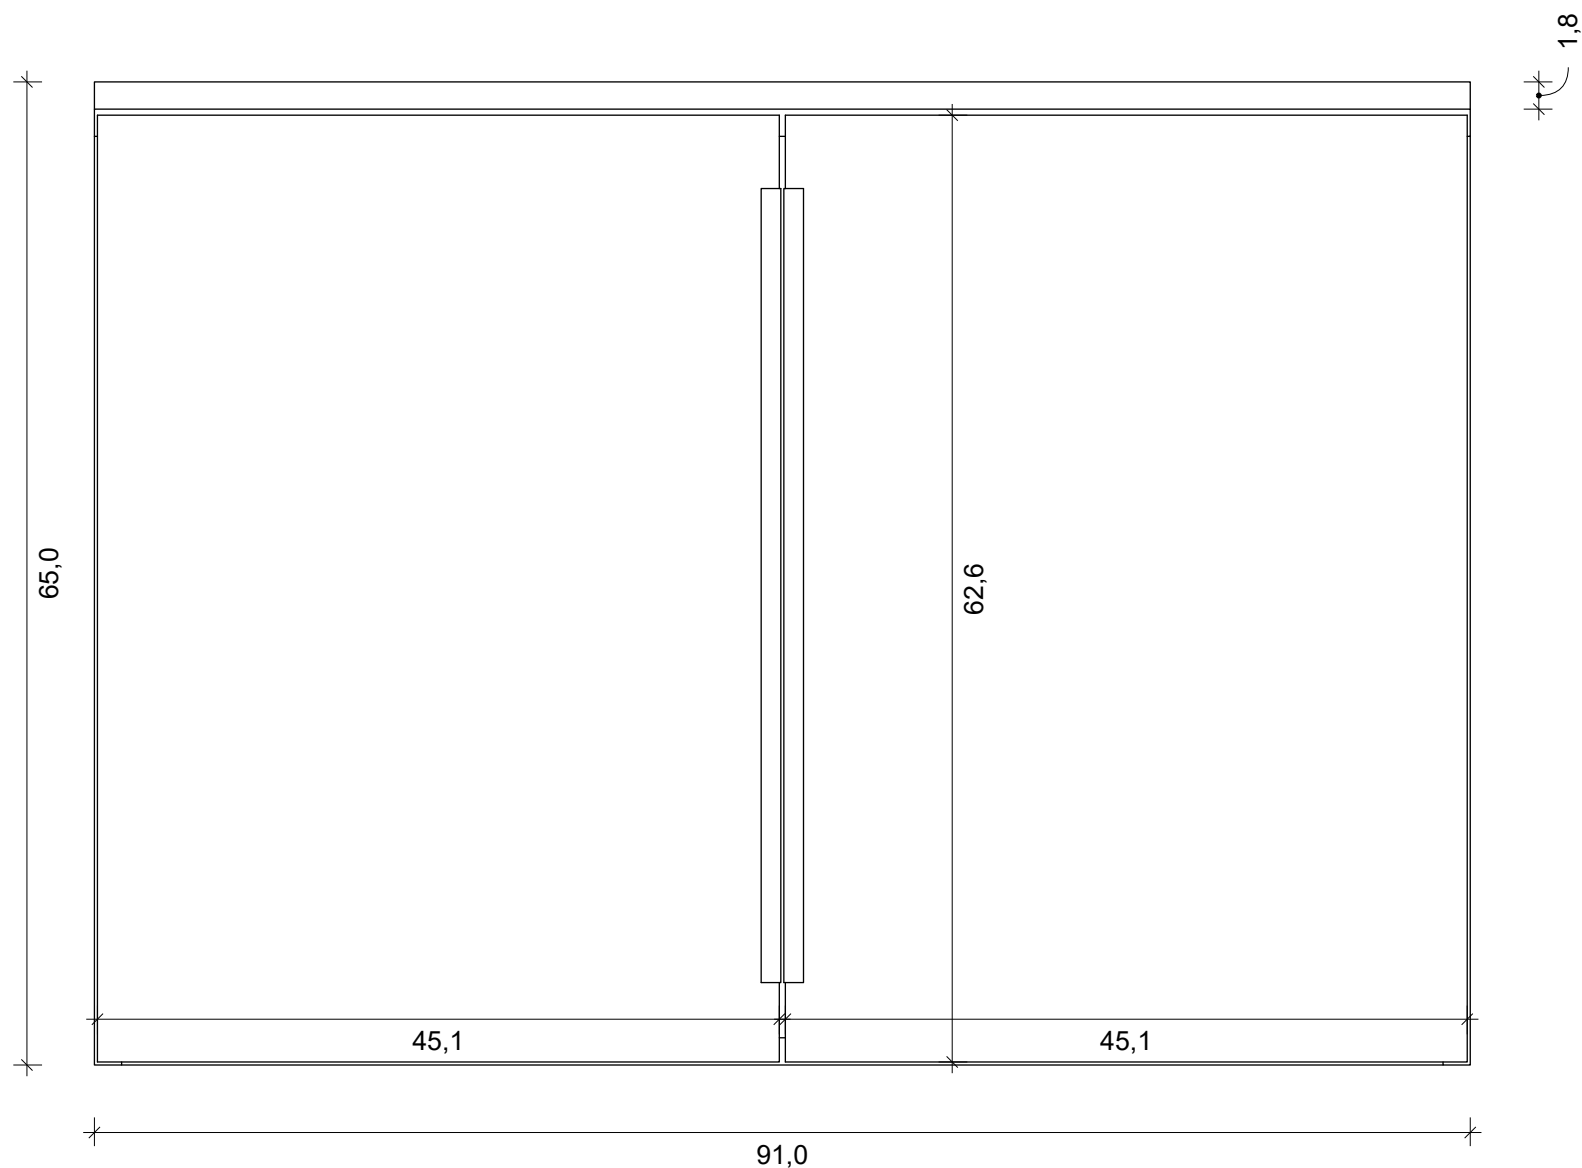

LEGENDA:

Nadstawka wykonana w całości z płyty meblowej KRONOSPAN 8984 BS Granatowy, grubość 18 mm – zarówno korpus, jak i fronty. Płyta w wykończeniu dekoracyjnym o strukturze BS (gładka, półmatowa), spójna kolorystycznie z główną częścią szafy.

Elementy nadstawki łączone systemowo (kołki, złącza mimośrodowe lub równoważne) zgodnie z technologią producenta mebli. Wszystkie krawędzie płyty zabezpieczone obrzeżem ABS w kolorze dopasowanym do dekoru.

Nadstawka zaprojektowana jako kontynuacja bryły szafy, z możliwością zamocowania bezpośrednio na jej korpusie lub do ściany, w sposób zapewniający stabilność konstrukcji.

Wnętrze nadstawki do indywidualnego dopasowania przez wykonawcę (stolarza) – możliwość zastosowania półek lub przestrzeni zamkniętej zgodnie z potrzebami użytkownika.

Fronty wyposażone w uchwyt krawędziowy U9, złoty mat, zgodnie z projektem.



VISUAL CRAFT
Projektowanie Wnętrz

Tytuł rysunku

Szafka 22 (nadstawka nad szafę)


Uwaga!

Nie należy odmierzać wymiarów bezpośrednio z rysunku ani też używać ich jako szablonów. Przed przystąpieniem do prac budowlanych wszystkie wymiary należy sprawdzić w naturze. Wszystkie niejasności należy konsultować z architektem. Wszystkie prawa autorskie dotyczące tego rysunku są własnością jego wykonawcy tj. Piotra Łepickiego.

Faza	Nr.rys
Projekt wykonawczy	42
Data	Skala
15.10.2025	1:5

Projektant

Piotr Łepicki

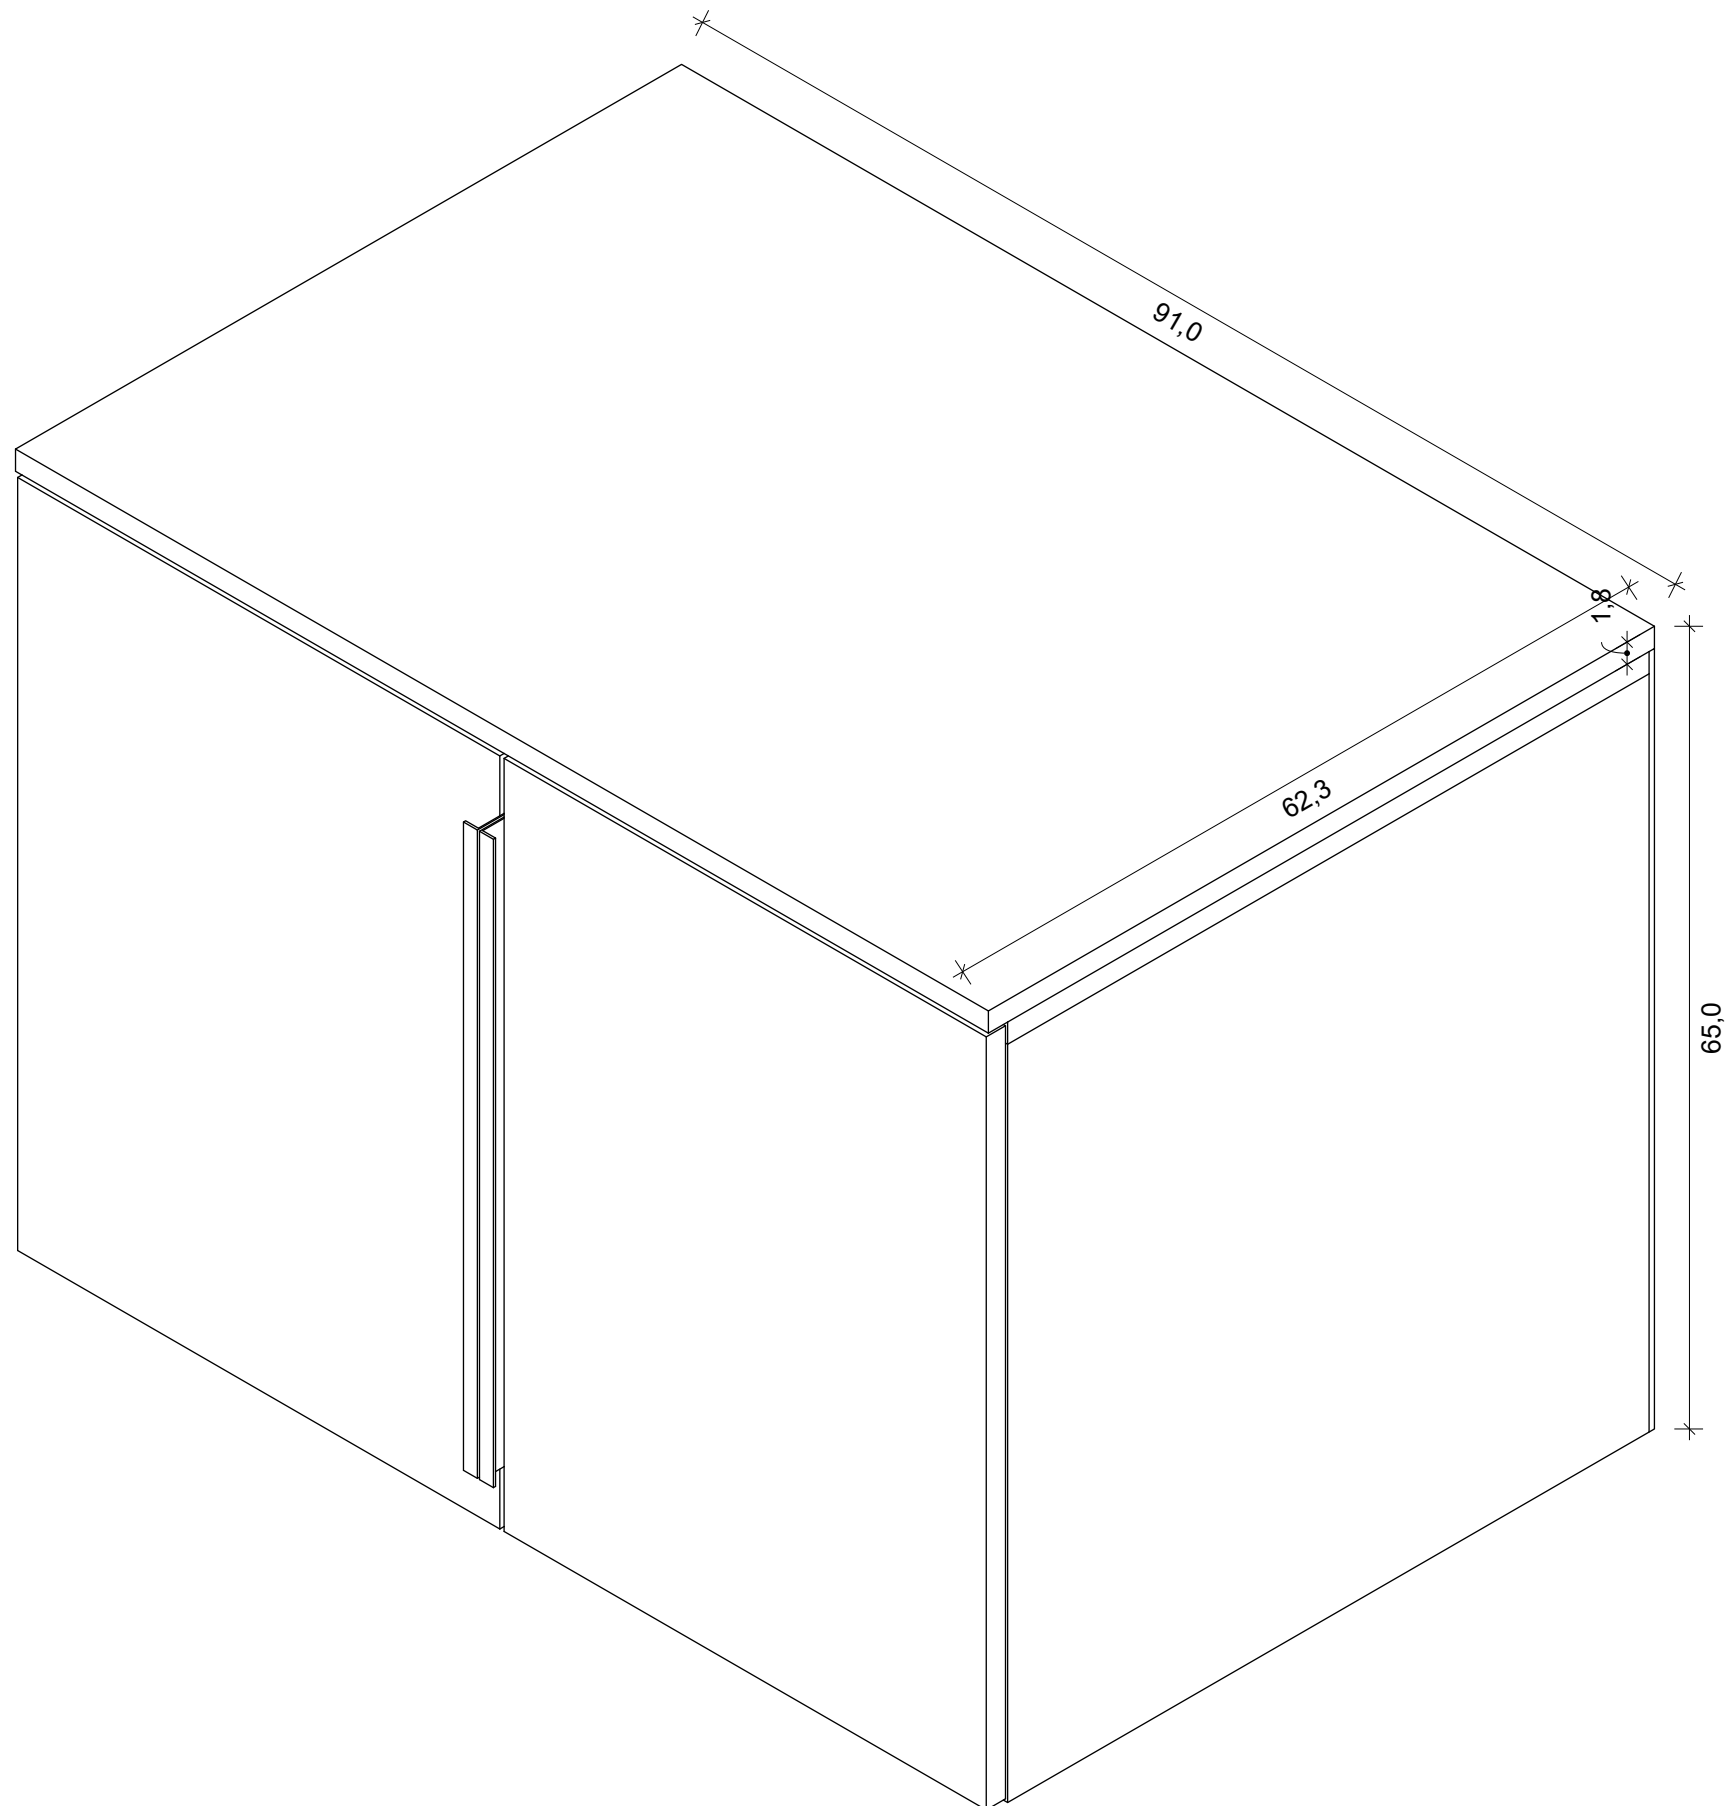

LEGENDA:

Nadstawka wykonana w całości z płyty meblowej KRONOSPAN 8984 BS Granatowy, grubość 18 mm – zarówno korpus, jak i fronty. Płyta w wykończeniu dekoracyjnym o strukturze BS (gładka, półmatowa), spójna kolorystycznie z główną częścią szafy.



Elementy nadstawki łączone systemowo (kołki, złącza mimośrodowe lub równoważne) zgodnie z technologią producenta mebli. Wszystkie krawędzie płyty zabezpieczone obrzeżem ABS w kolorze dopasowanym do dekoru.

Nadstawka zaprojektowana jako kontynuacja bryły szafy, z możliwością zamocowania bezpośrednio na jej korpusie lub do ściany, w sposób zapewniający stabilność konstrukcji.

Wnętrze nadstawki do indywidualnego dopasowania przez wykonawcę (stolarza) – możliwość zastosowania półek lub przestrzeni zamkniętej zgodnie z potrzebami użytkownika.

Fronty wyposażone w uchwyt krawędziowy U9, złoty mat, zgodnie z projektem.



	VISUAL CRAFT Projektowanie Wnętrz
Tytuł rysunku Szafka 22 (nadstawka nad szafę) rzut izometryczny	
Uwaga! Nie należy odmierzać wymiarów bezpośrednio z rysunku ani też używać ich jako szablonów. Przed przystąpieniem do prac budowlanych wszystkie wymiary należy sprawdzić w naturze. Wszystkie niejasności należy konsultować z architektem. Wszystkie prawa autorskie dotyczące tego rysunku są własnością jego wykonawcy tj. Piotra Łepickiego.	
Faza Projekt wykonawczy	Nr.rys 43
Data 15.10.2025	Skala 1:5
Projektant Piotr Łepicki	

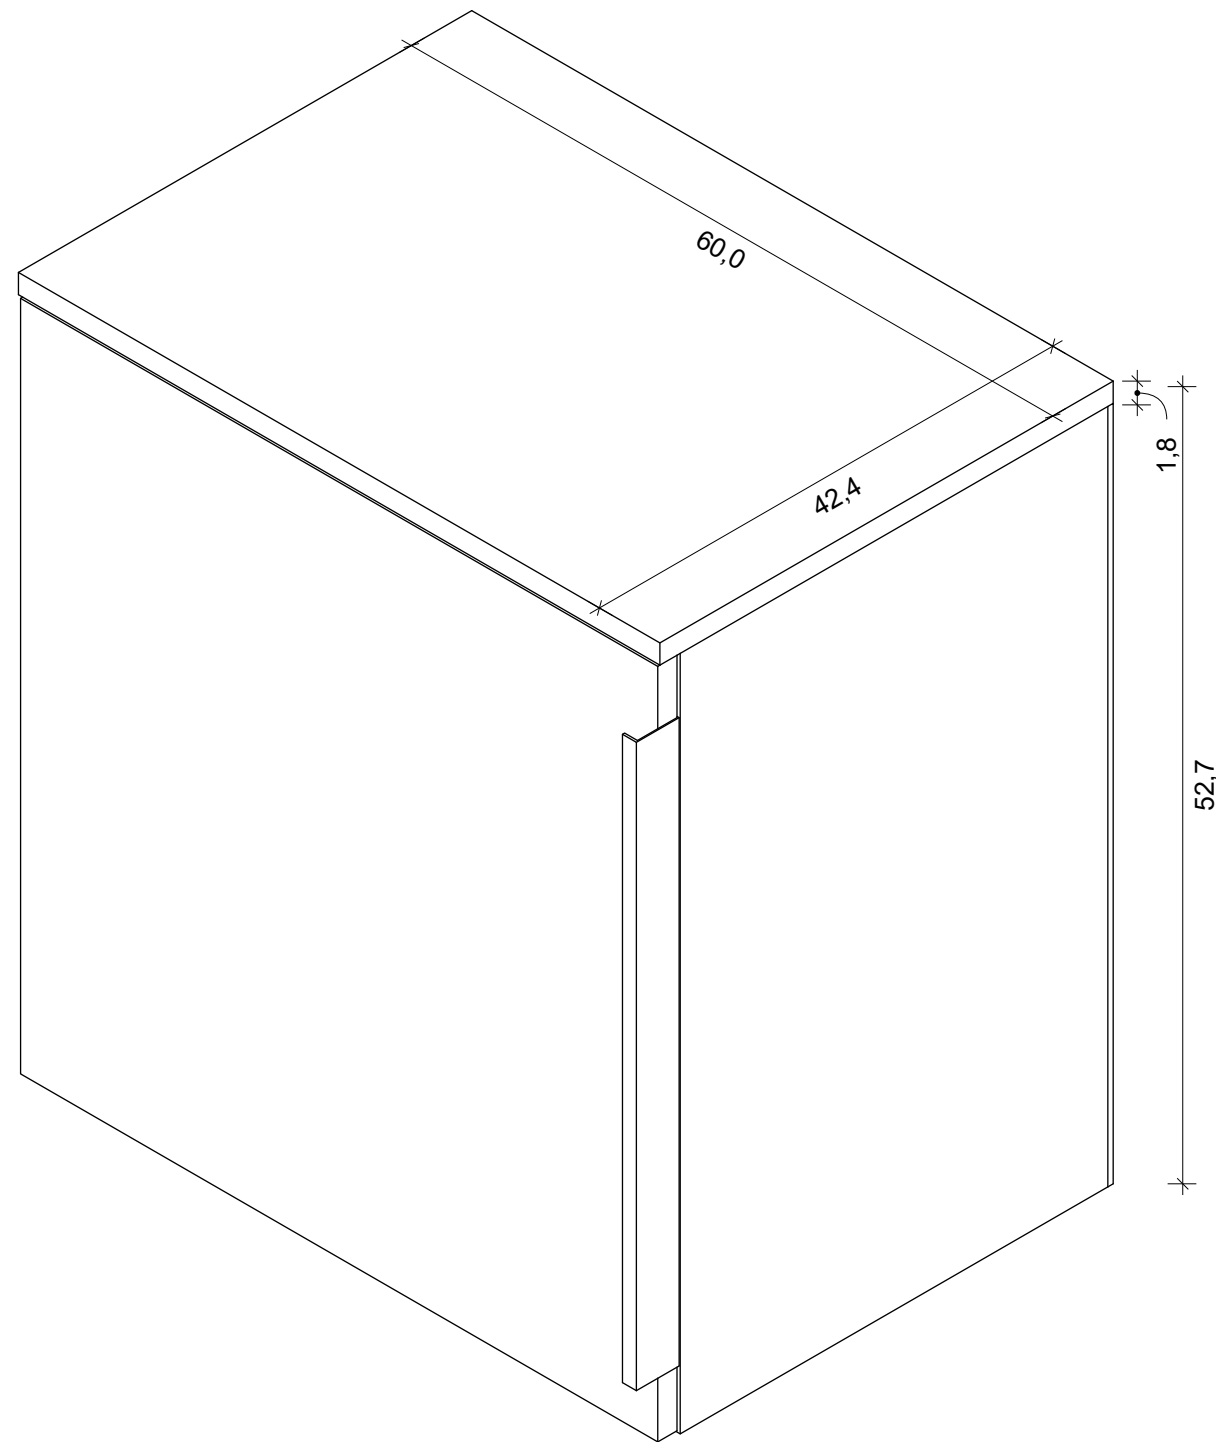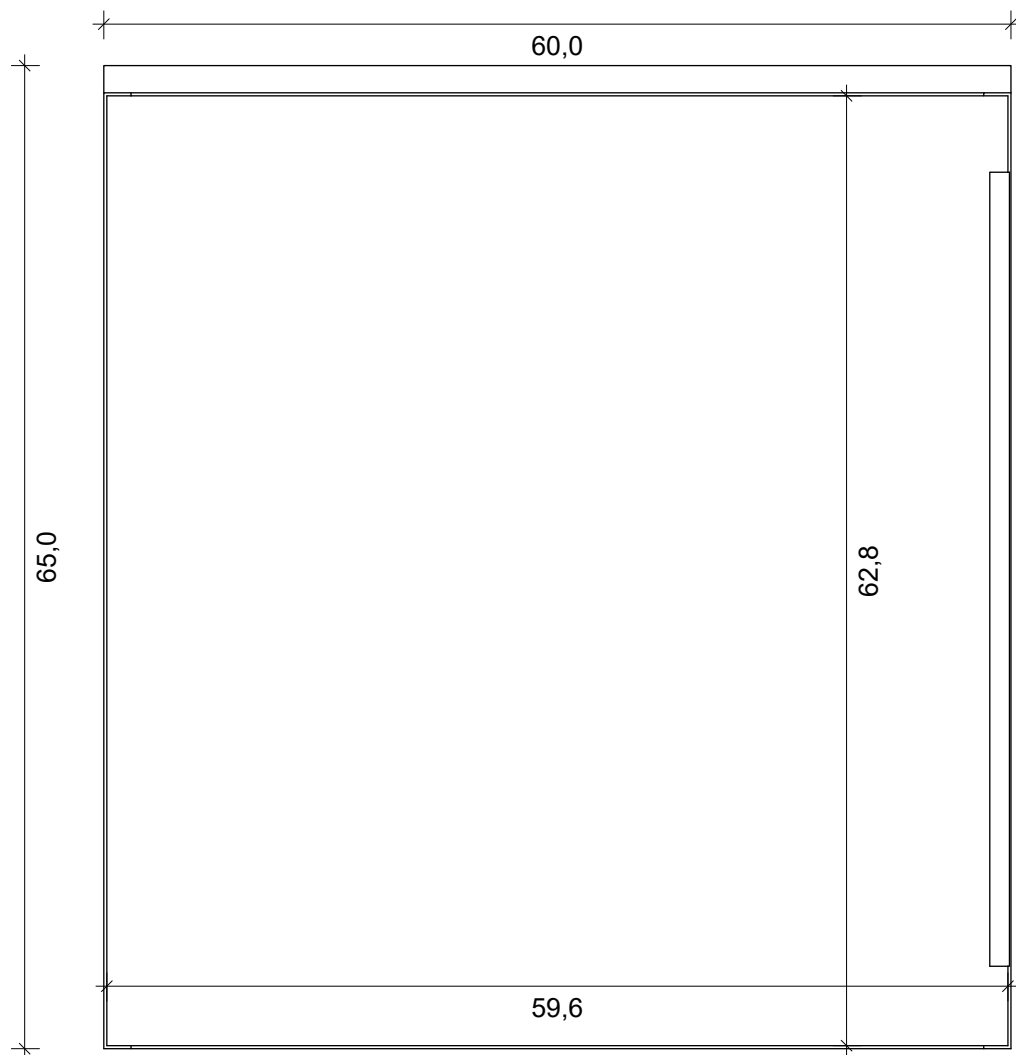

LEGENDA:

Nadstawka wykonana w całości z płyty meblowej KRONOSPAN 8984 BS Granatowy, grubość 18 mm – zarówno korpus, jak i fronty. Płyta w wykończeniu dekoracyjnym o strukturze BS (gładka, półmatowa), spójna kolorystycznie z główną częścią szafy. Elementy nadstawki łączone systemowo (kołki, złącza mimośrodowe lub równoważne) zgodnie z technologią producenta mebli. Wszystkie krawędzie płyty zabezpieczone obrzeżem ABS w kolorze dopasowanym do dekoru. Nadstawka zaprojektowana jako kontynuacja bryły szafy, z możliwością zamocowania bezpośrednio na jej korpusie lub do ściany, w sposób zapewniający stabilność konstrukcji. Wnętrze nadstawki do indywidualnego dopasowania przez wykonawcę (stolarza) – możliwość zastosowania półek lub przestrzeni zamkniętej zgodnie z potrzebami użytkownika. Fronty wyposażone w uchwyt krawędziowy U9, złoty mat, zgodnie z projektem.

 VISUAL CRAFT Projektowanie Wnętrz	
Tytuł rysunku Szafka 23 (nadstawka nad szafę)	
Uwaga! Nie należy odmierzać wymiarów bezpośrednio z rysunku ani też używać ich jako szablonów. Przed przystąpieniem do prac budowlanych wszystkie wymiary należy sprawdzić w naturze. Wszystkie niejasności należy konsultować z architektem. Wszystkie prawa autorskie dotyczące tego rysunku są własnością jego wykonawcy tj. Piotra Łepickiego.	
Faza Projekt wykonawczy	Nr.rys 44
Data 15.10.2025	Skala 1:5
Projektant Piotr Łepicki	

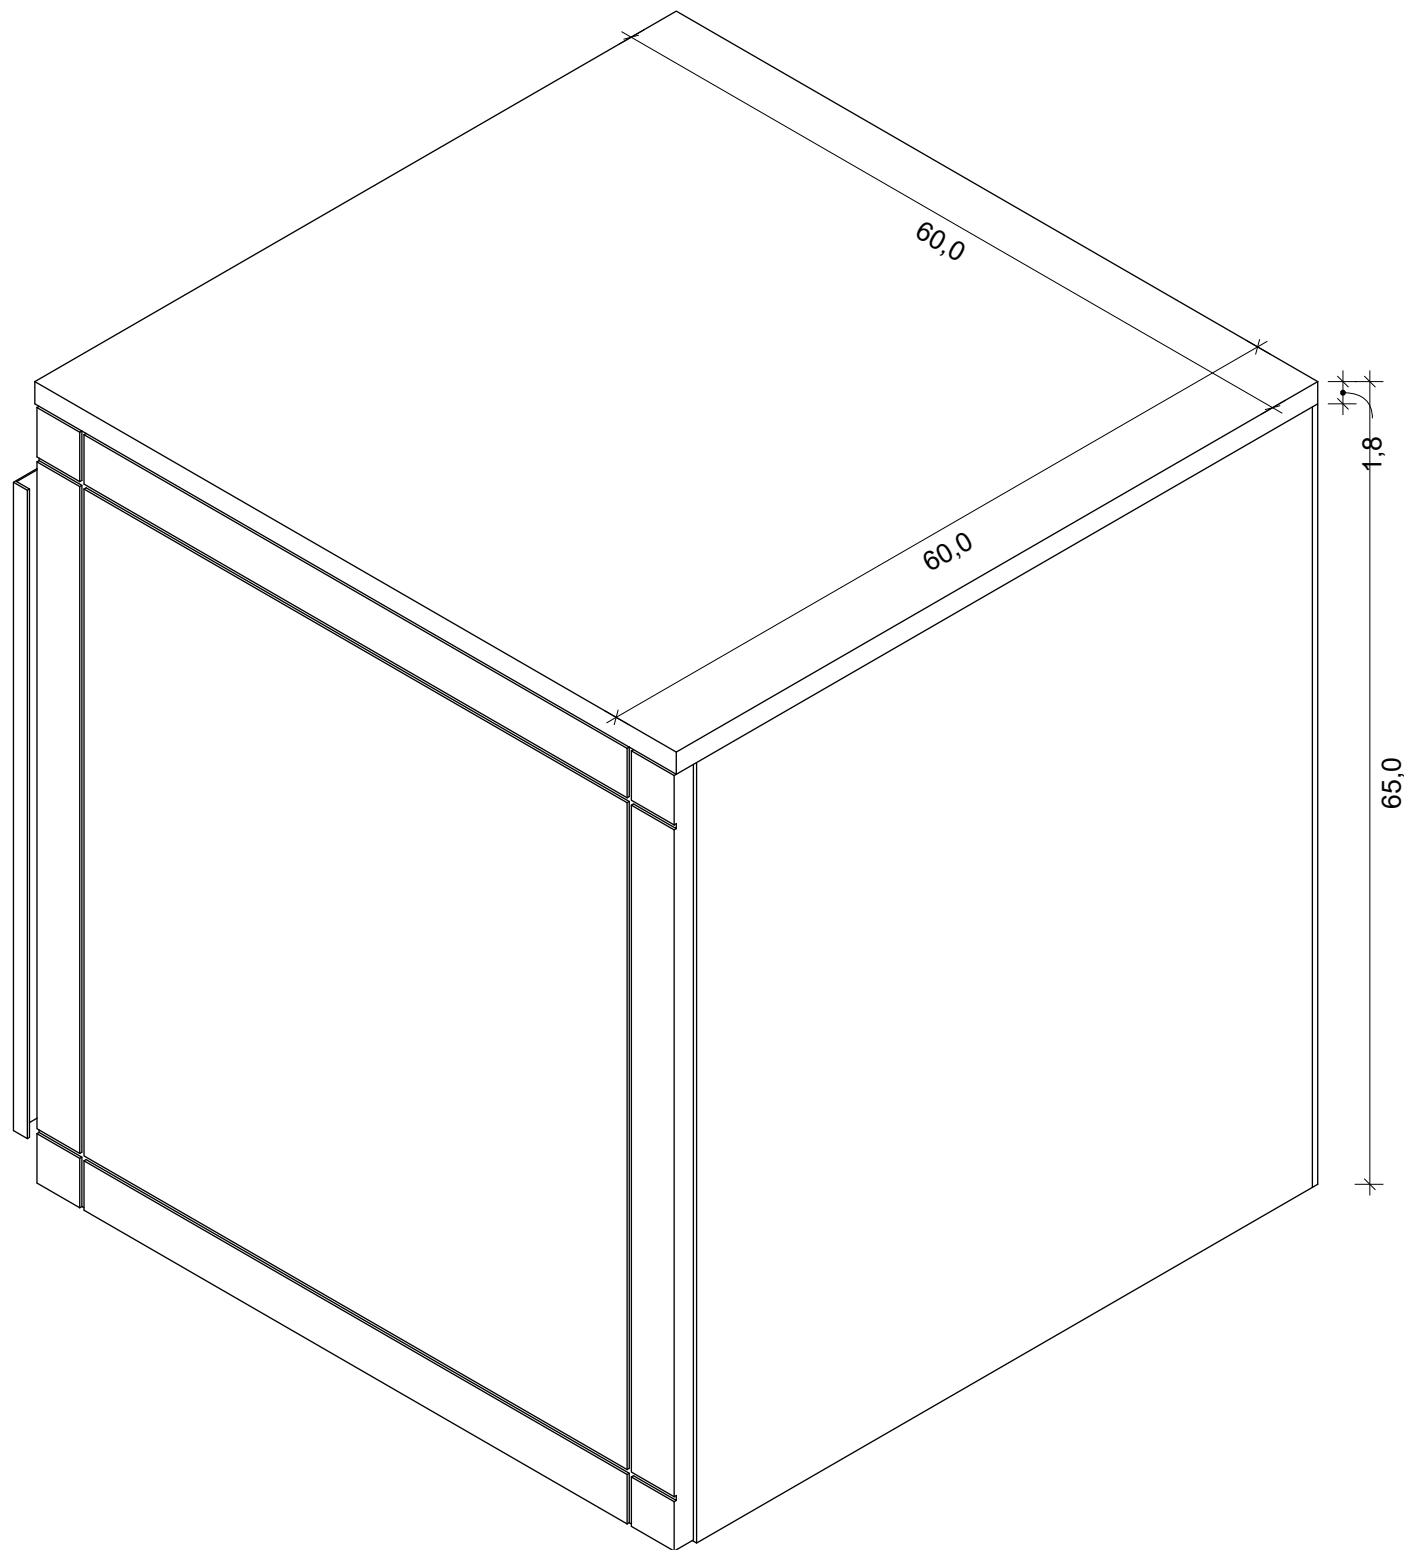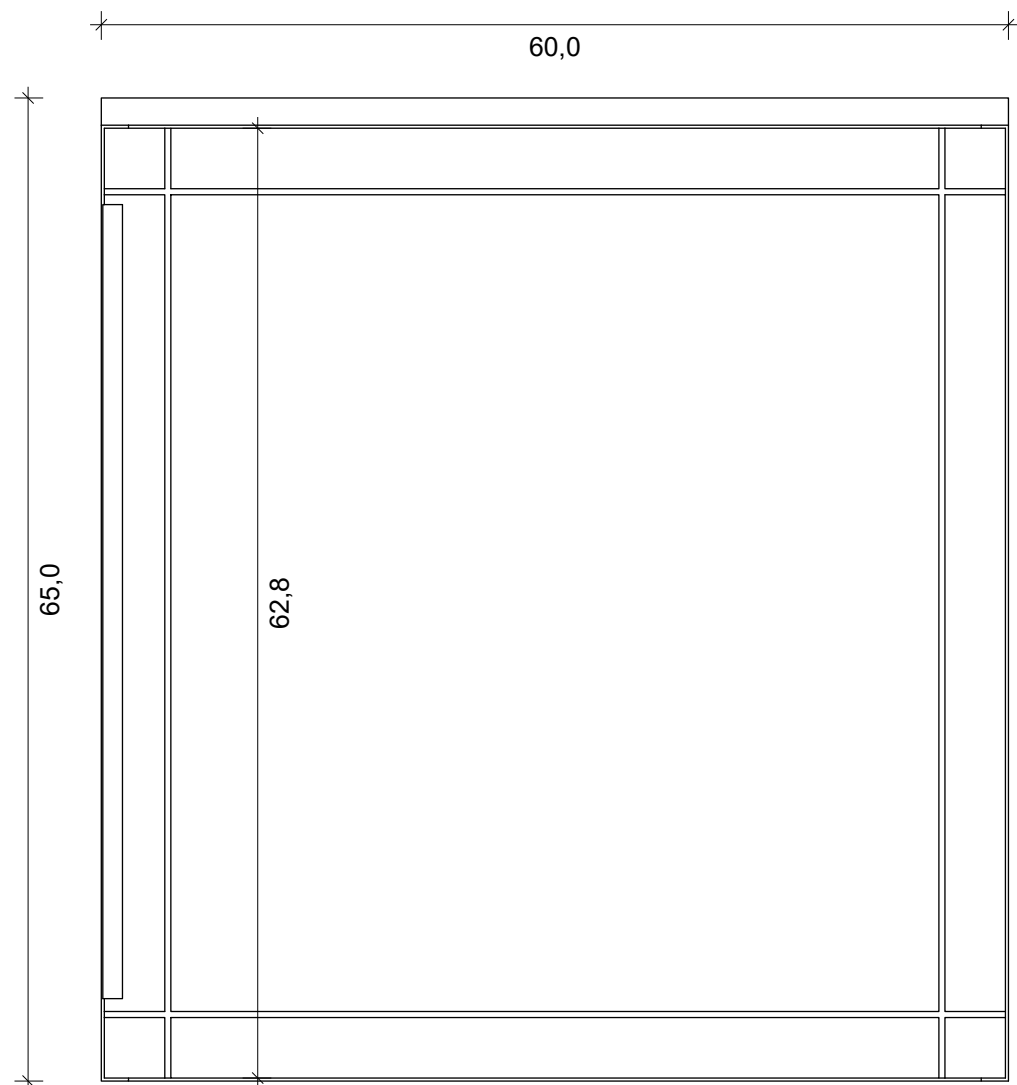

LEGENDA:

Korpus nadstawki wykonany z płyty meblowej KRONOSPAN 8984 BS Granatowy, grubość 18 mm – spójny materiałowo i kolorystycznie z dolną częścią zabudowy.

Kolorystyka korpusu dopasowana do frontów meblowych w kolorze Navy Blue (MDF lakierowany 16 mm), co zapewnia spójność wizualną całej zabudowy.

Płyta w wykończeniu dekoracyjnym o strukturze BS (gładka, półmatowa).

Elementy korpusu łączone systemowo (kołki, złącza mimośrodowe lub równoważne) zgodnie z technologią producenta mebli.

Wszystkie krawędzie płyty zabezpieczone obrzeżem ABS w kolorze dopasowanym do dekoru.


Nadstawka montowana bezpośrednio na korpusie szafy, stanowiąc jego przedłużenie w pionie.

Wnętrze nadstawki do indywidualnego dopasowania przez wykonawcę (stolarza) – możliwość zastosowania półek lub przestrzeni zamkniętej na środki czystości bądź inne akcesoria użytkowe.

Fronty wyposażone w uchwyty krawędziowe U9, złoty mat, 500 mm, zgodnie z projektem.

Zabudowę wykonać z zachowaniem spójności wizualnej z dolnym modułem oraz zapewnieniem stabilności i bezpiecznego montażu do ściany.

 VISUAL CRAFT Projektowanie Wnętrz	
Tytuł rysunku Szafka 24 (nadstawka nad szafą)	
Uwaga! Nie należy odmierzać wymiarów bezpośrednio z rysunku ani też używać ich jako szablonów. Przed przystąpieniem do prac budowlanych wszystkie wymiary należy sprawdzić w naturze. Wszystkie niejasności należy konsultować z architektem. Wszystkie prawa autorskie dotyczące tego rysunku są własnością jego wykonawcy tj. Piotra Łepickiego.	
Faza Projekt wykonawczy	Nr.rys 45
Data 15.10.2025	Skala 1:5
Projektant Piotr Łepicki	

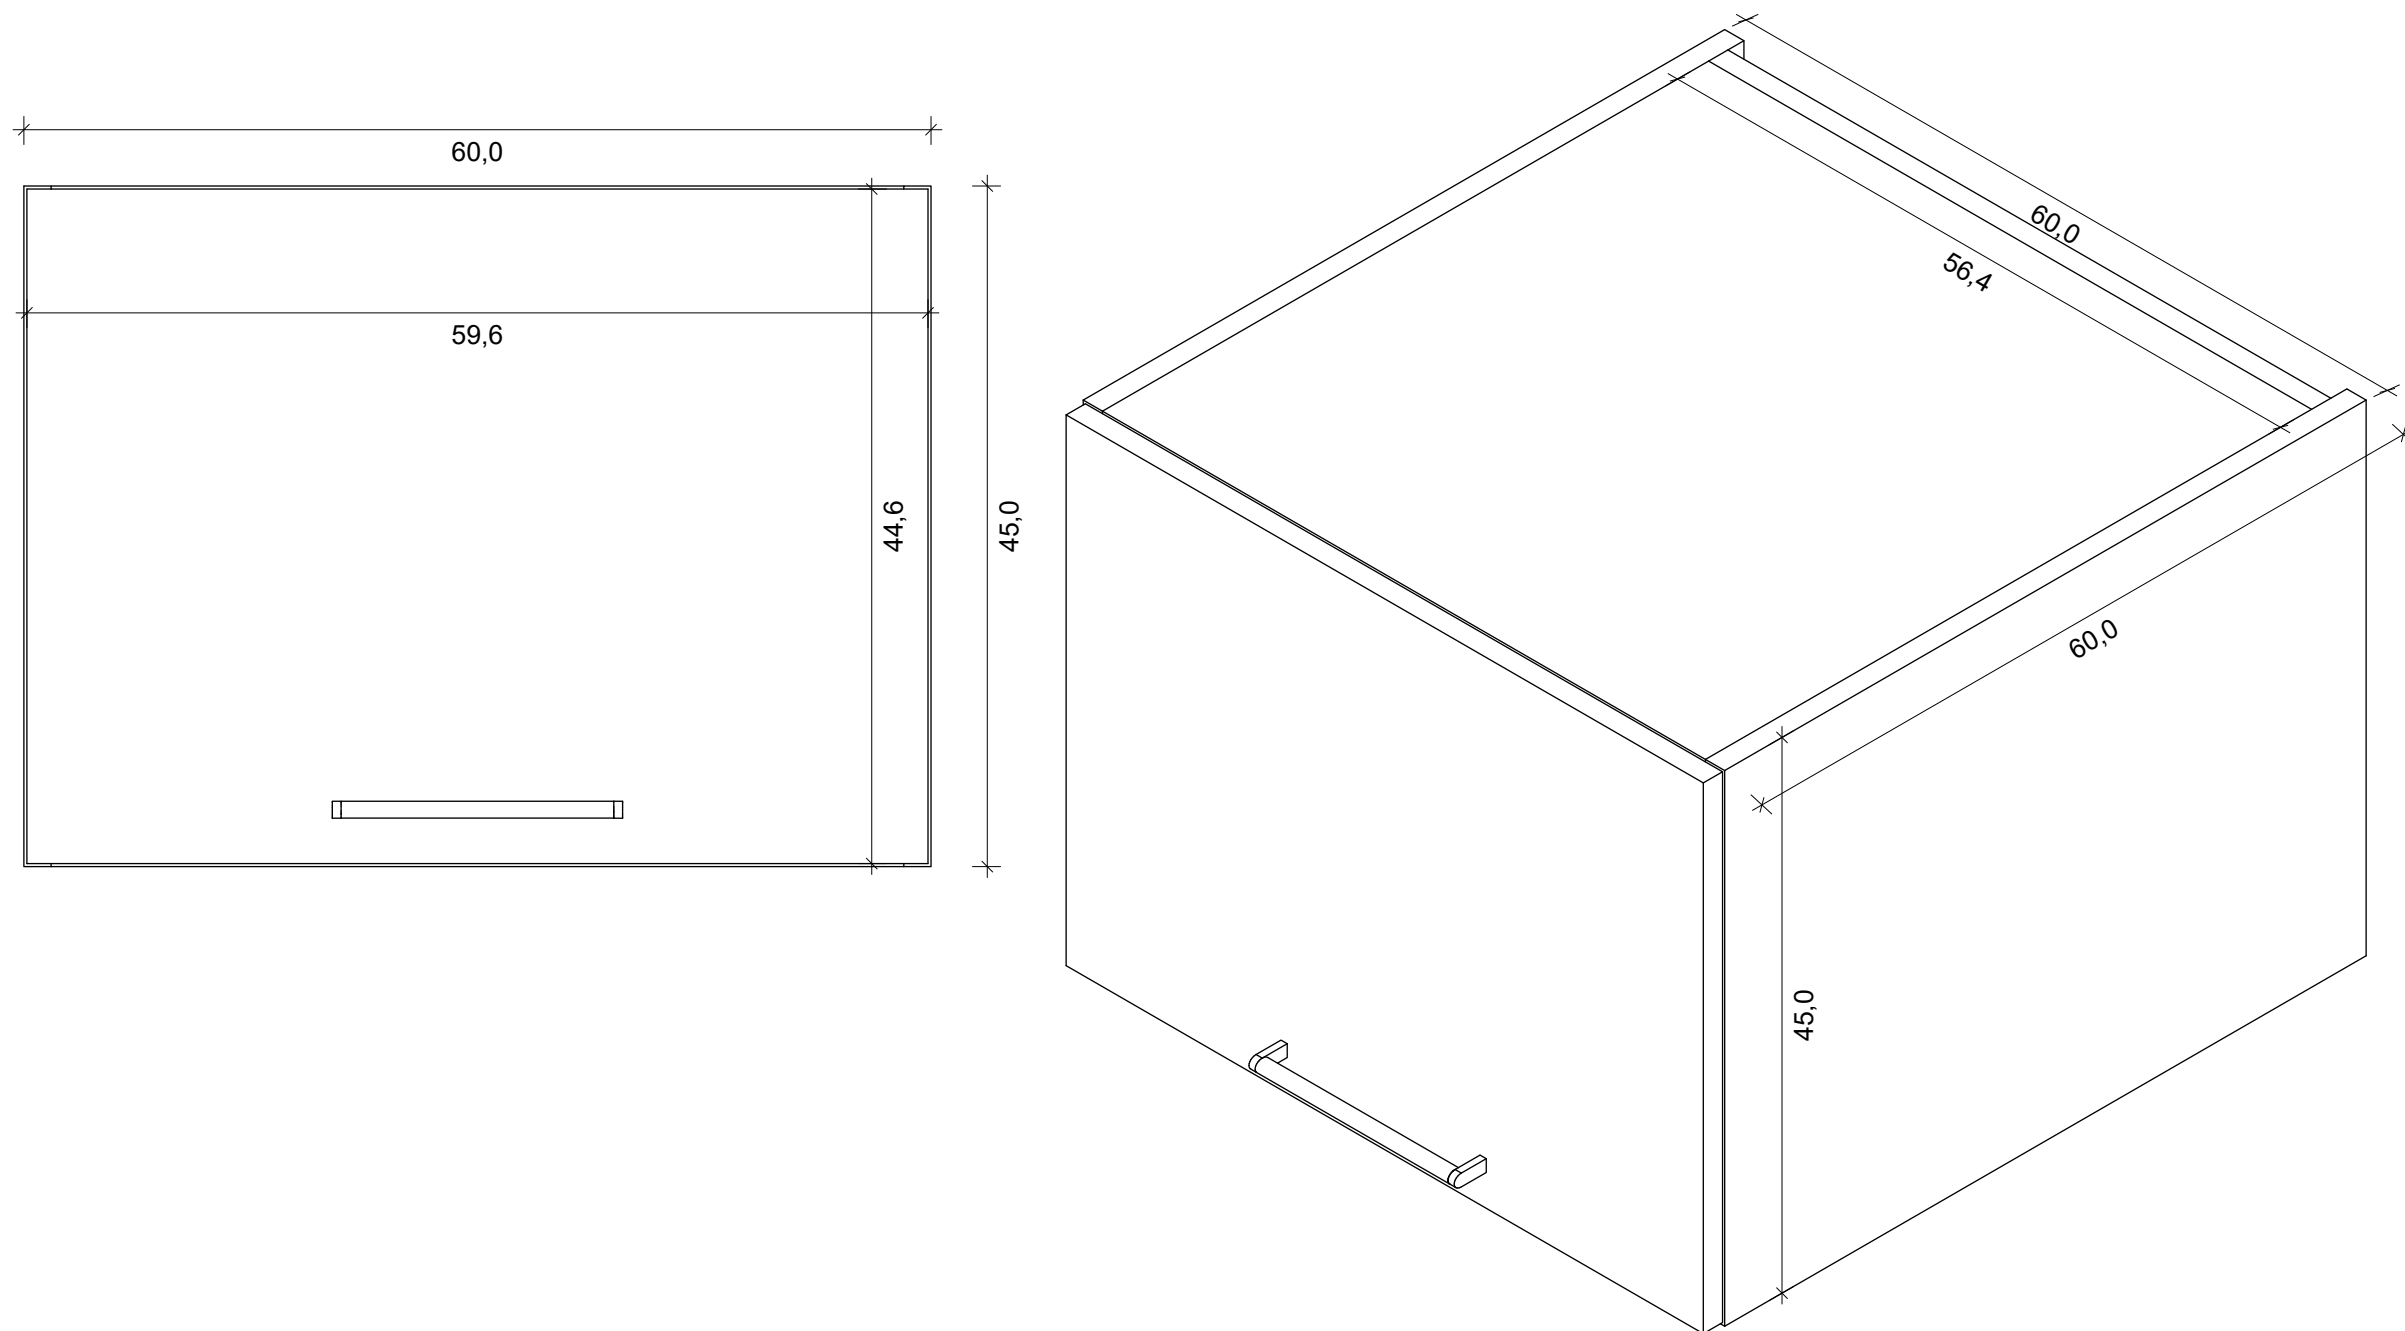

LEGENDA:

Nadstawka wykonana w całości z płyty laminowanej KRONOSPAN Dąb Craft Złoty 2800 × 2070 × 18 mm.
Płyta o strukturze naturalnego drewna (matowa, z wyczuwalnym usłojeniem), stanowiąca kontrastowe i dekoracyjne uzupełnienie słupka w kolorze granatowym.
Elementy korpusu łączone systemowo (kołki, złącza mimośrodowe lub równoważne) zgodnie z technologią producenta mebli.
Wszystkie krawędzie płyty zabezpieczone obrzeżem ABS w kolorze dopasowanym do dekoru.
Nadstawka montowana bezpośrednio na słupku, stanowi jego przedłużenie w pionie i dopełnienie kompozycji zabudowy wysokiej.
Wnętrze nadstawki do indywidualnego dopasowania przez wykonawcę (stolarza) – możliwość zastosowania półek lub przestrzeni zamkniętej zgodnie z potrzebami użytkownika.
Kolorystyka i wykończenie nadstawki spójne z pozostałymi elementami w dekorze Dąb Craft Złoty, zgodnie z projektem.



VISUAL CRAFT

PROJEKTOWANIE WNUTRZ

Tytuł rysunku

Szafka 25 (nadstawka nad zabudowę piekarnika)


Uwaga!

Nie należy odmierzać wymiarów bezpośrednio z rysunku ani też używać ich jako szablonów. Przed przystąpieniem do prac budowlanych wszystkie wymiary należy sprawdzić w naturze. Wszystkie niejasności należy konsultować z architektem. Wszystkie prawa autorskie dotyczące tego rysunku są własnością jego wykonawcy tj. Piotra Łepickiego.

Faza	Nr.rys
Projekt wykonawczy	46
Data	Skala
15.10.2025	1:5

Projektant

Piotr Łepicki

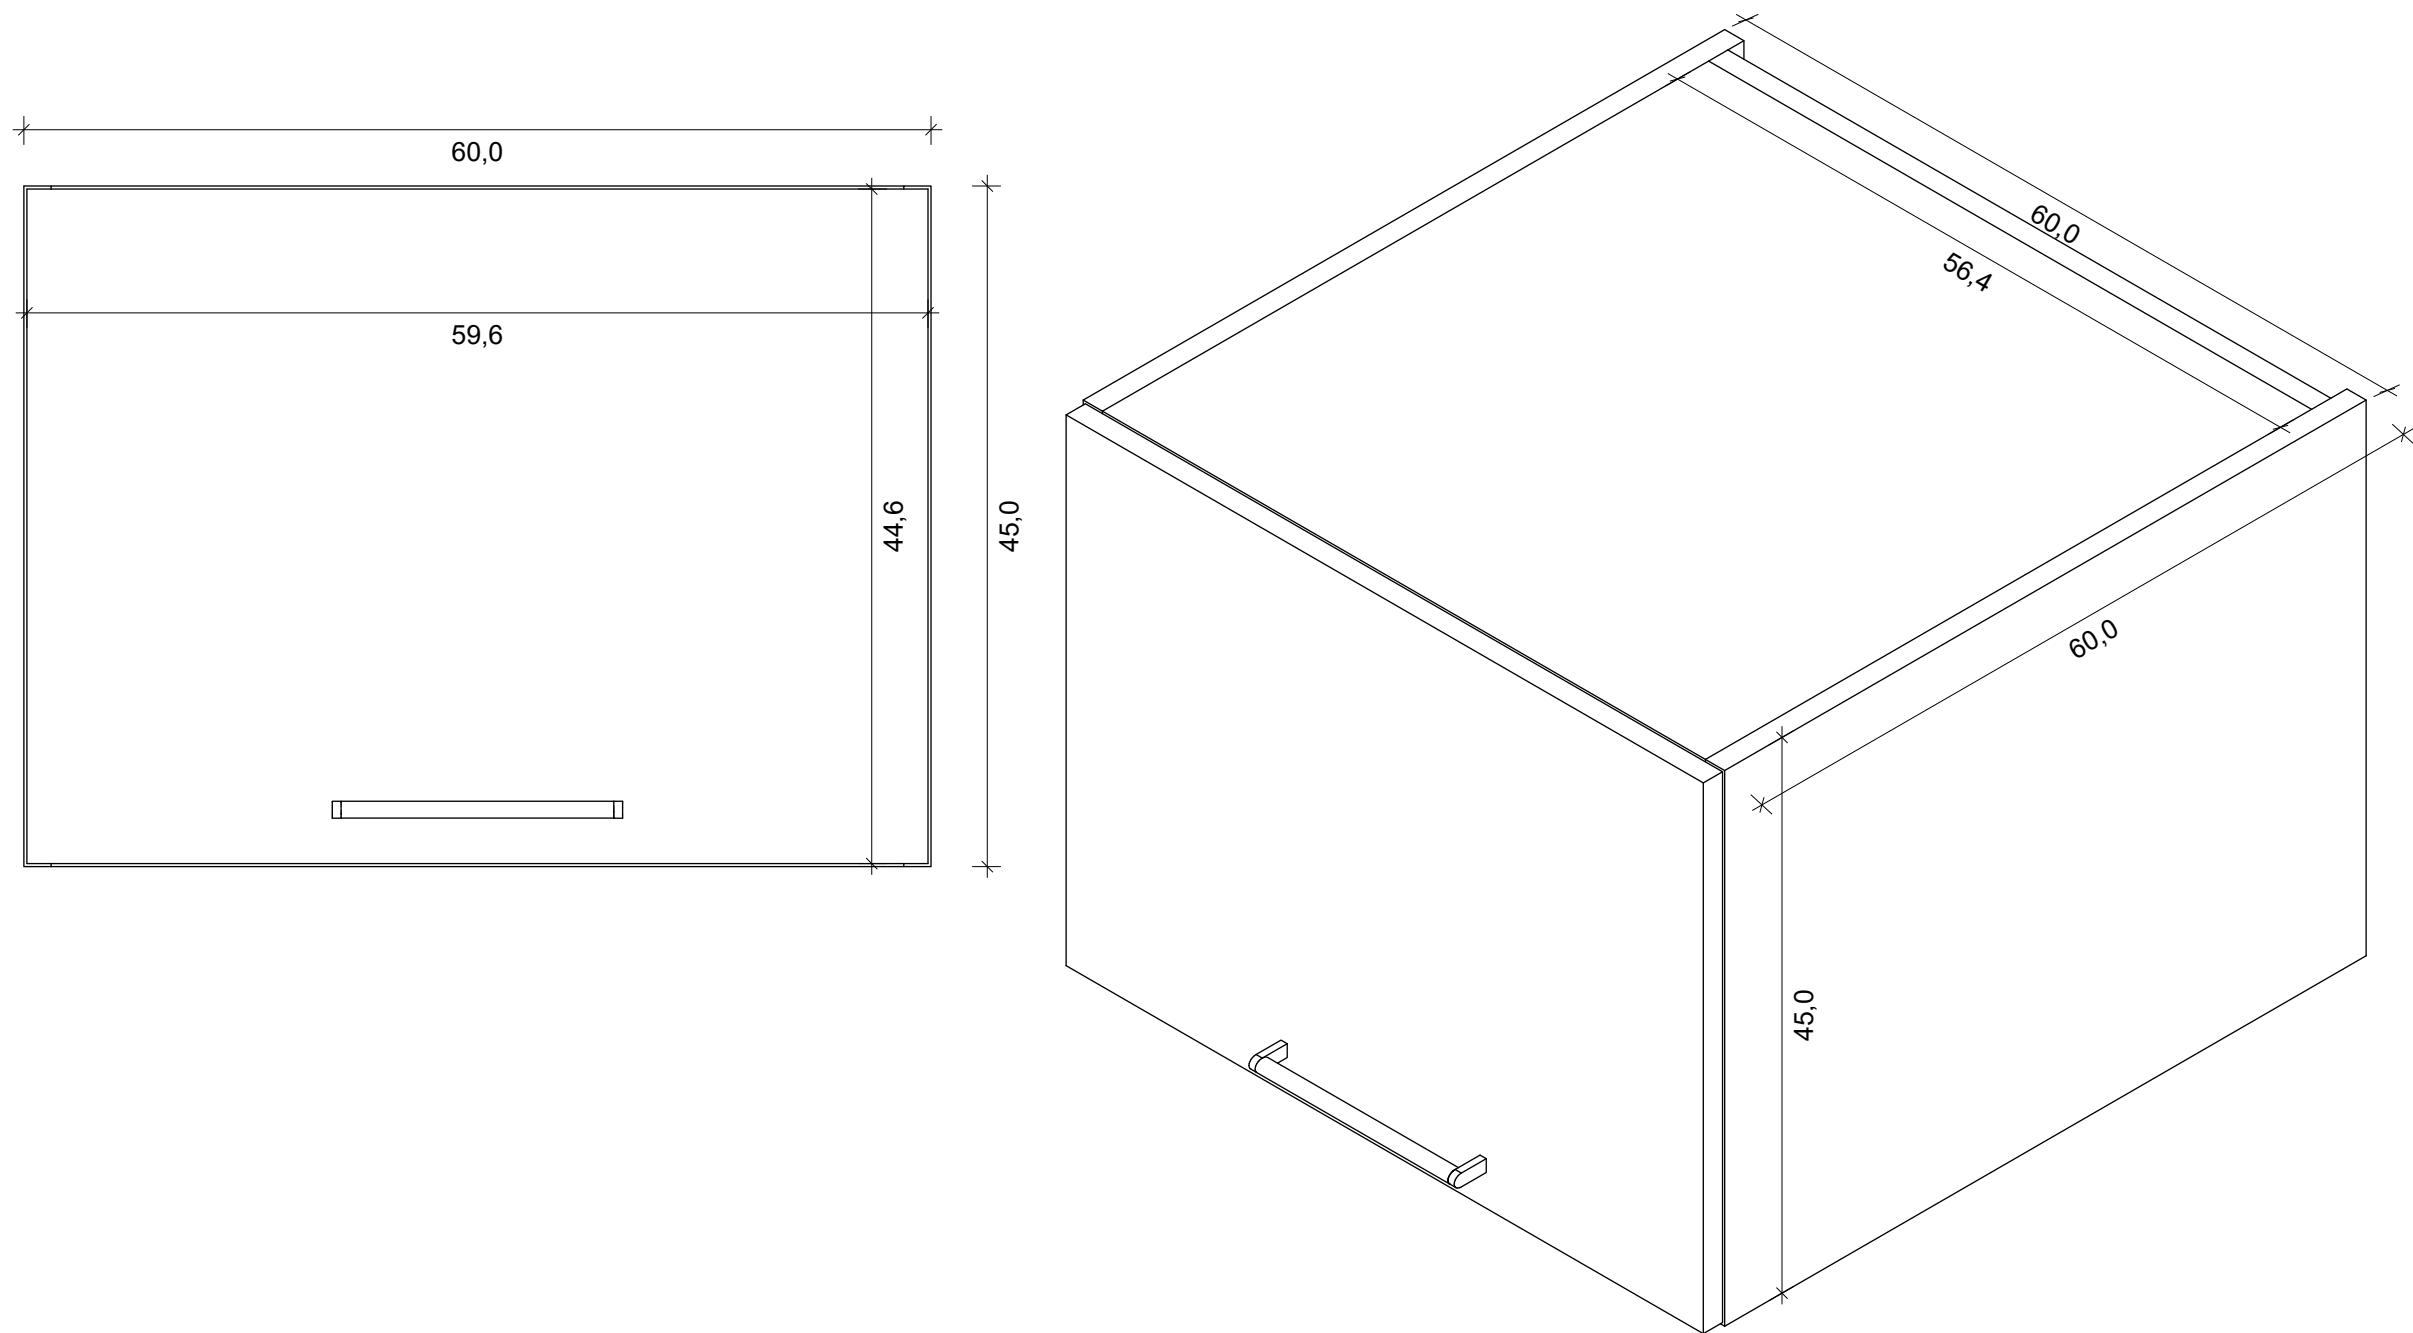

LEGENDA:

Nadstawka wykonana w całości z płyty laminowanej KRONOSPAN Dąb Craft Złoty 2800 × 2070 × 18 mm.
Płyta o strukturze naturalnego drewna (matowa, z wyczuwalnym usłojeniem), stanowiąca kontrastowe i dekoracyjne uzupełnienie słupka w kolorze granatowym.
Elementy korpusu łączone systemowo (kołki, złącza mimośrodowe lub równoważne) zgodnie z technologią producenta mebli.
Wszystkie krawędzie płyty zabezpieczone obrzeżem ABS w kolorze dopasowanym do dekoru.
Nadstawka montowana bezpośrednio na słupku, stanowi jego przedłużenie w pionie i dopełnienie kompozycji zabudowy wysokiej.
Wnętrze nadstawki do indywidualnego dopasowania przez wykonawcę (stolarza) – możliwość zastosowania półek lub przestrzeni zamkniętej zgodnie z potrzebami użytkownika.
Kolorystyka i wykończenie nadstawki spójne z pozostałymi elementami w dekorze Dąb Craft Złoty, zgodnie z projektem.



VISUAL CRAFT

PROJEKTOWANIE WNEȚRZ

VISUAL CRAFT

Projektowanie Wnętr z

Tytu ł rysunku

Szafka 26 (nadstawka nad zabudow  lod wki)

Uwaga!

Nie nale y odmierza  wymiar w bezpo rednio z rysunku ani te  u ywa  ich jako szablon w. Przed przyst pieniem do prac budowlanych wszystkie wymiary nale y sprawdzi  w naturze. Wszystkie niejasno ci nale y konsultowa  z architektem. Wszystkie prawa autorskie dotycz ce tego rysunku s  w sno si  jego wykonawcy tj. Piotra  epickiego.

Faza Projekt wykonawczy	Nr.rys 47
Data 15.10.2025	Skala 1:5

Projektant

Piotr  epicki